


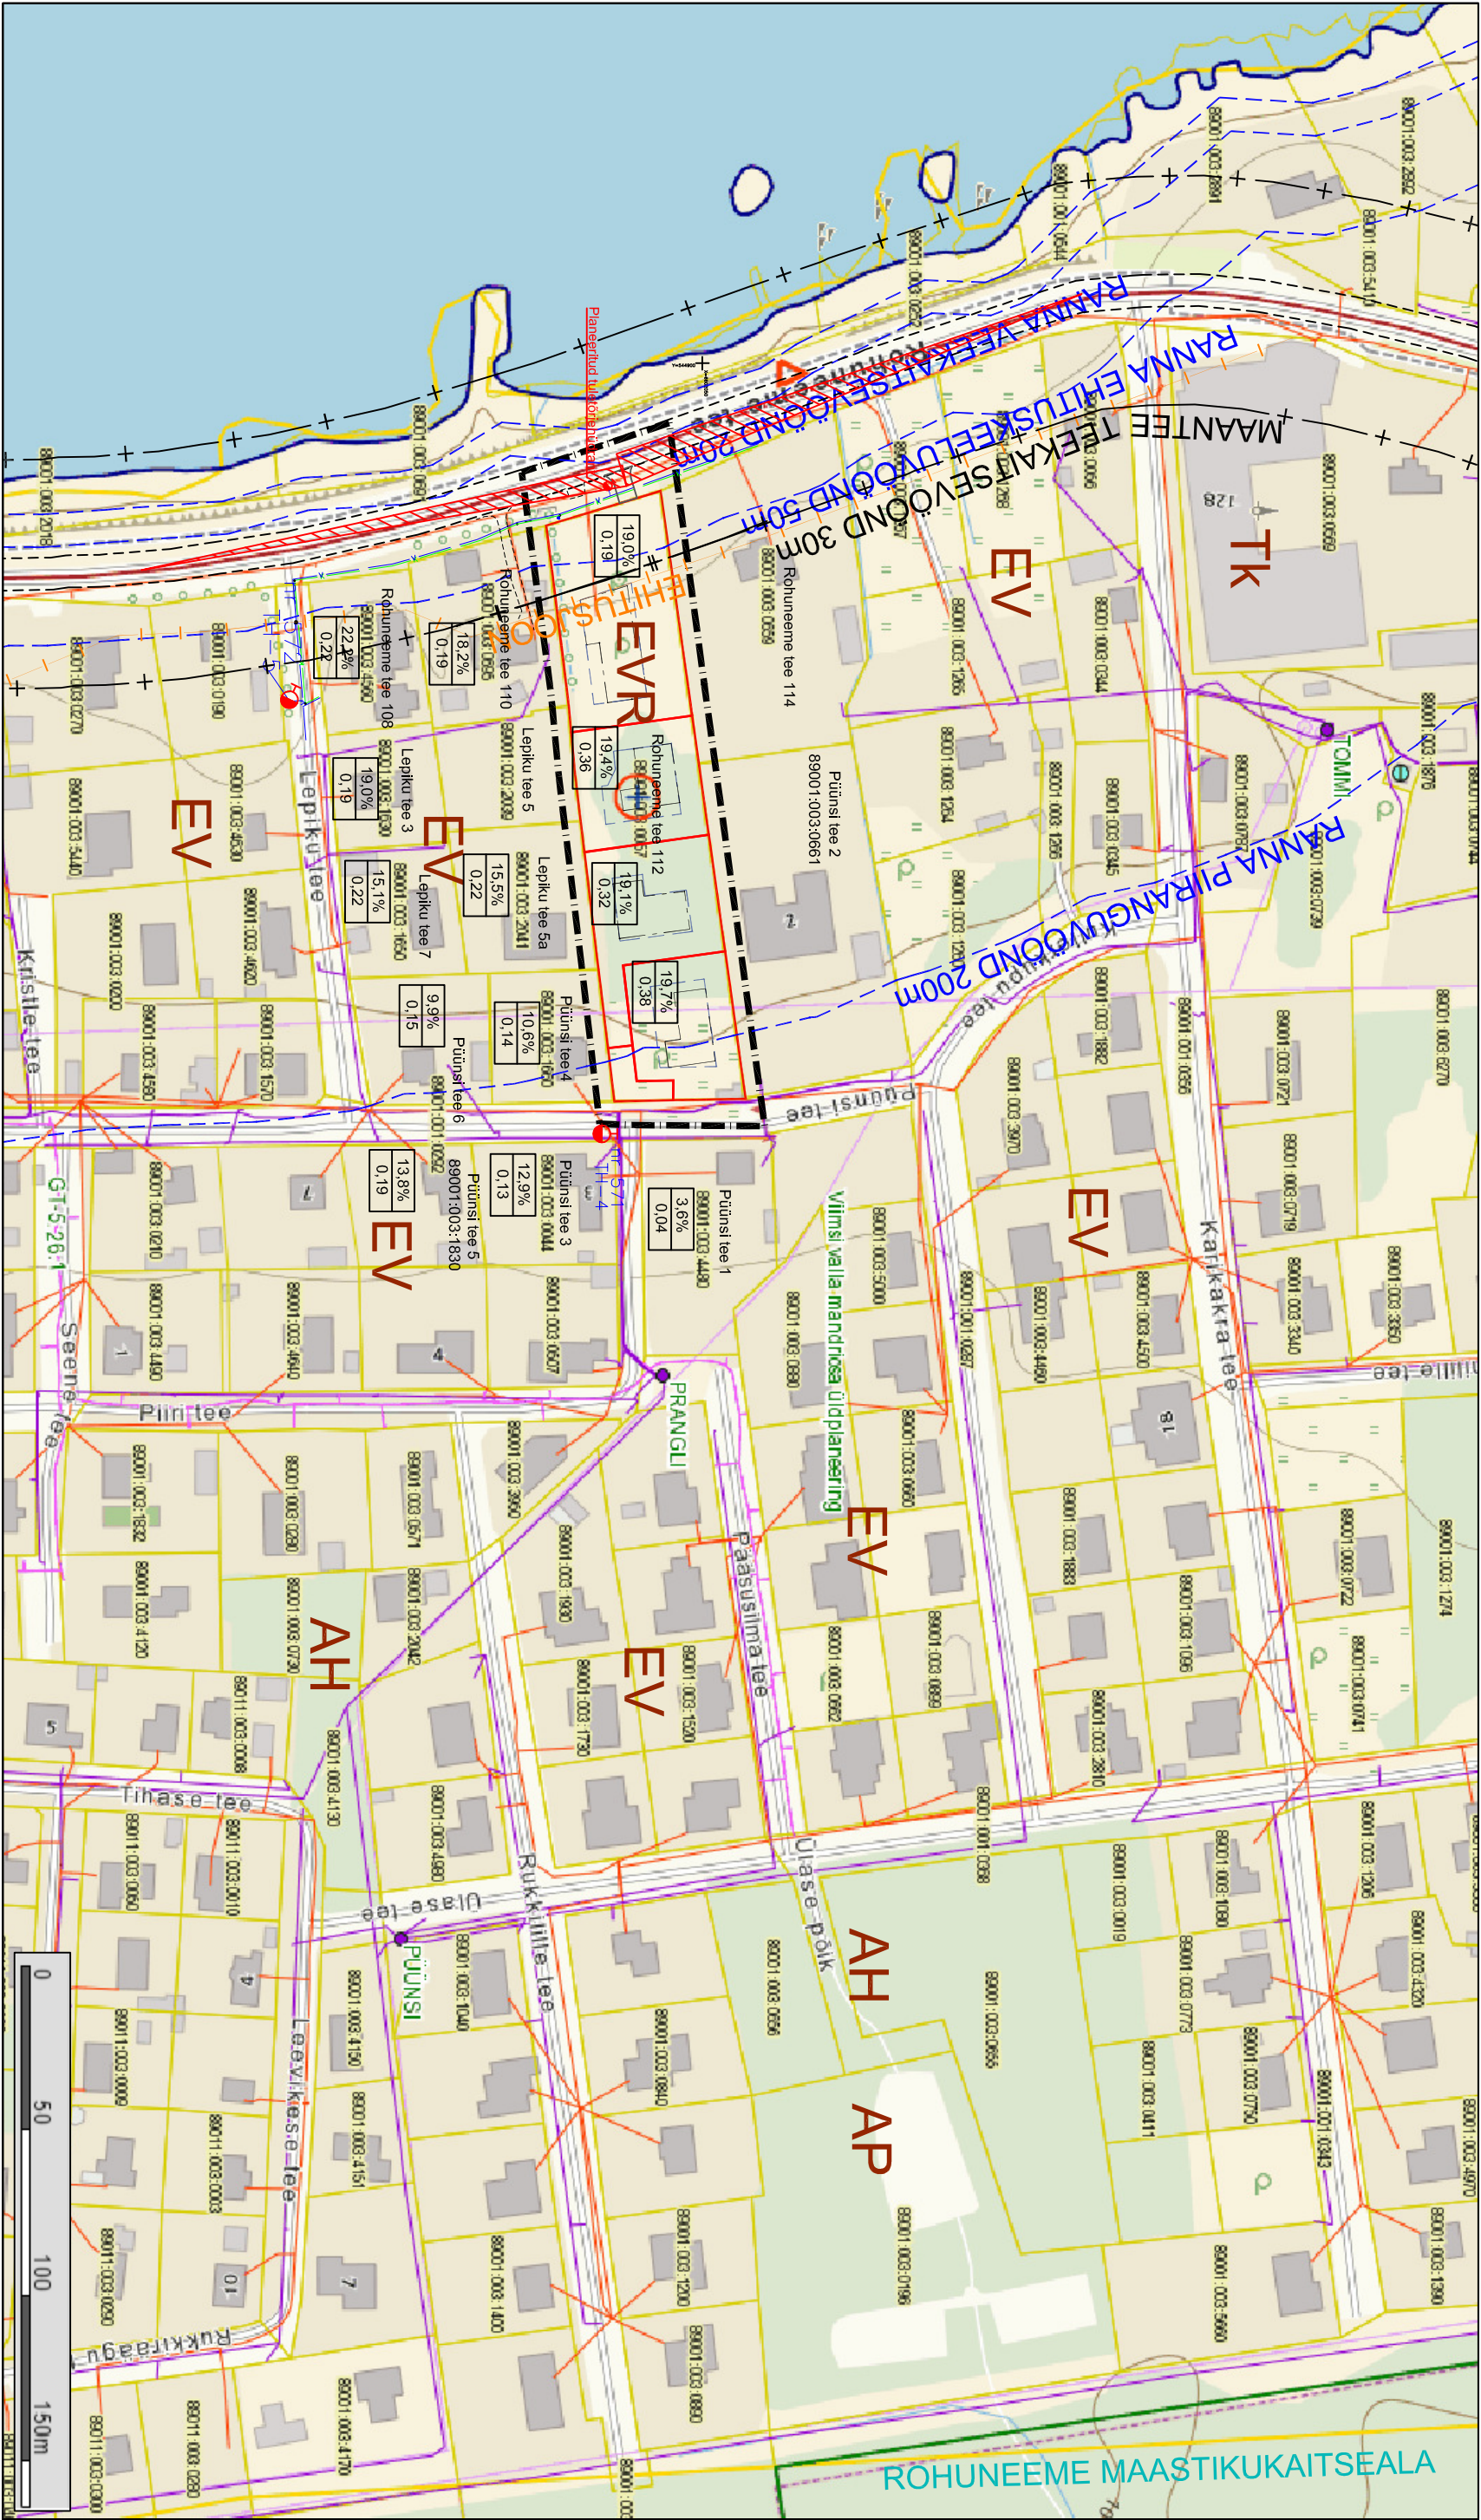

- ■ ■ ■ ■ Rohuneeme tee 112 kinnistu planeeringuala piir
- Katastripipiir
- Planeeritav krundipiir
- Hoonestusala piir
- Soovitav hoone asukoht
- Ranna kaitsevööndid (vee-, ehituskeelu- ja piiranguvööndid)
- Maantee teekaitsevöönd
- Kergliiklustee
- Täisehituse %
- Hoonestustihedus
- Nähtavuskommurk
- 8x150 m
- Tuletõrjehüdrant (nr 571)
- Plan. tuletõrjehüdrant

TÖÖ NR.			TELLUJA:		
0311-15			REET ROHESALU		
			Tel. 5011137		
			e-post: pepekala@neti.ee		
PROJEKTUUR	KUUP.	ALKIRI	OBJEKT: Viimsi vald, Püünsi küla, Rohuneeme tee 112 kinnistu detailplaneering		
R. Lebedev	jaan 2018				
VAST. ARHITEKT	KUUP.	ALKIRI			
R. Tint	jaan. 2018				
TEOSTAJA	KUUP.	ALKIRI	JÕONIS: Kontaktvööndi analüüsi skeem		
			SOLPRO OÜ		
			Reg.NR. 11961323 EE0001952		
			Tallinn, Peterburi tee 47		
			roman@solpro.ee		
			tel. +372 56 649 659		
			SMAAD: DP		
			M1:2000		