TAMMEDE PARK TÖÖ MÄRGUSÕNAGA "TÕRU"

KUJUNDUSPLAAN M1:500

LEPPEMÄRGID

- Krundipiir/töömaa piir
- Ligipääs alale
- Ol.ol. ja lisatav kõrghaljastus
- Ol.ol. ja lisatav madalhaljastus
- Ol.ol. ja taastatav murukate
- Graniitkivist katend
- Graniitsõelmetest katend
- Lehislaudisega puittee
- Tegevusalade tsoonid
- Skulpturaalsed vormid
- Piknikuala istumis- ja lesimisplatvormid
- Seljatoega pingid prügikastiga
- Seljatoeta pingid
- Jalgtee valgusti
- Platsi valgusti
- Ol.ol. ja valgustatav kõrghaljastus

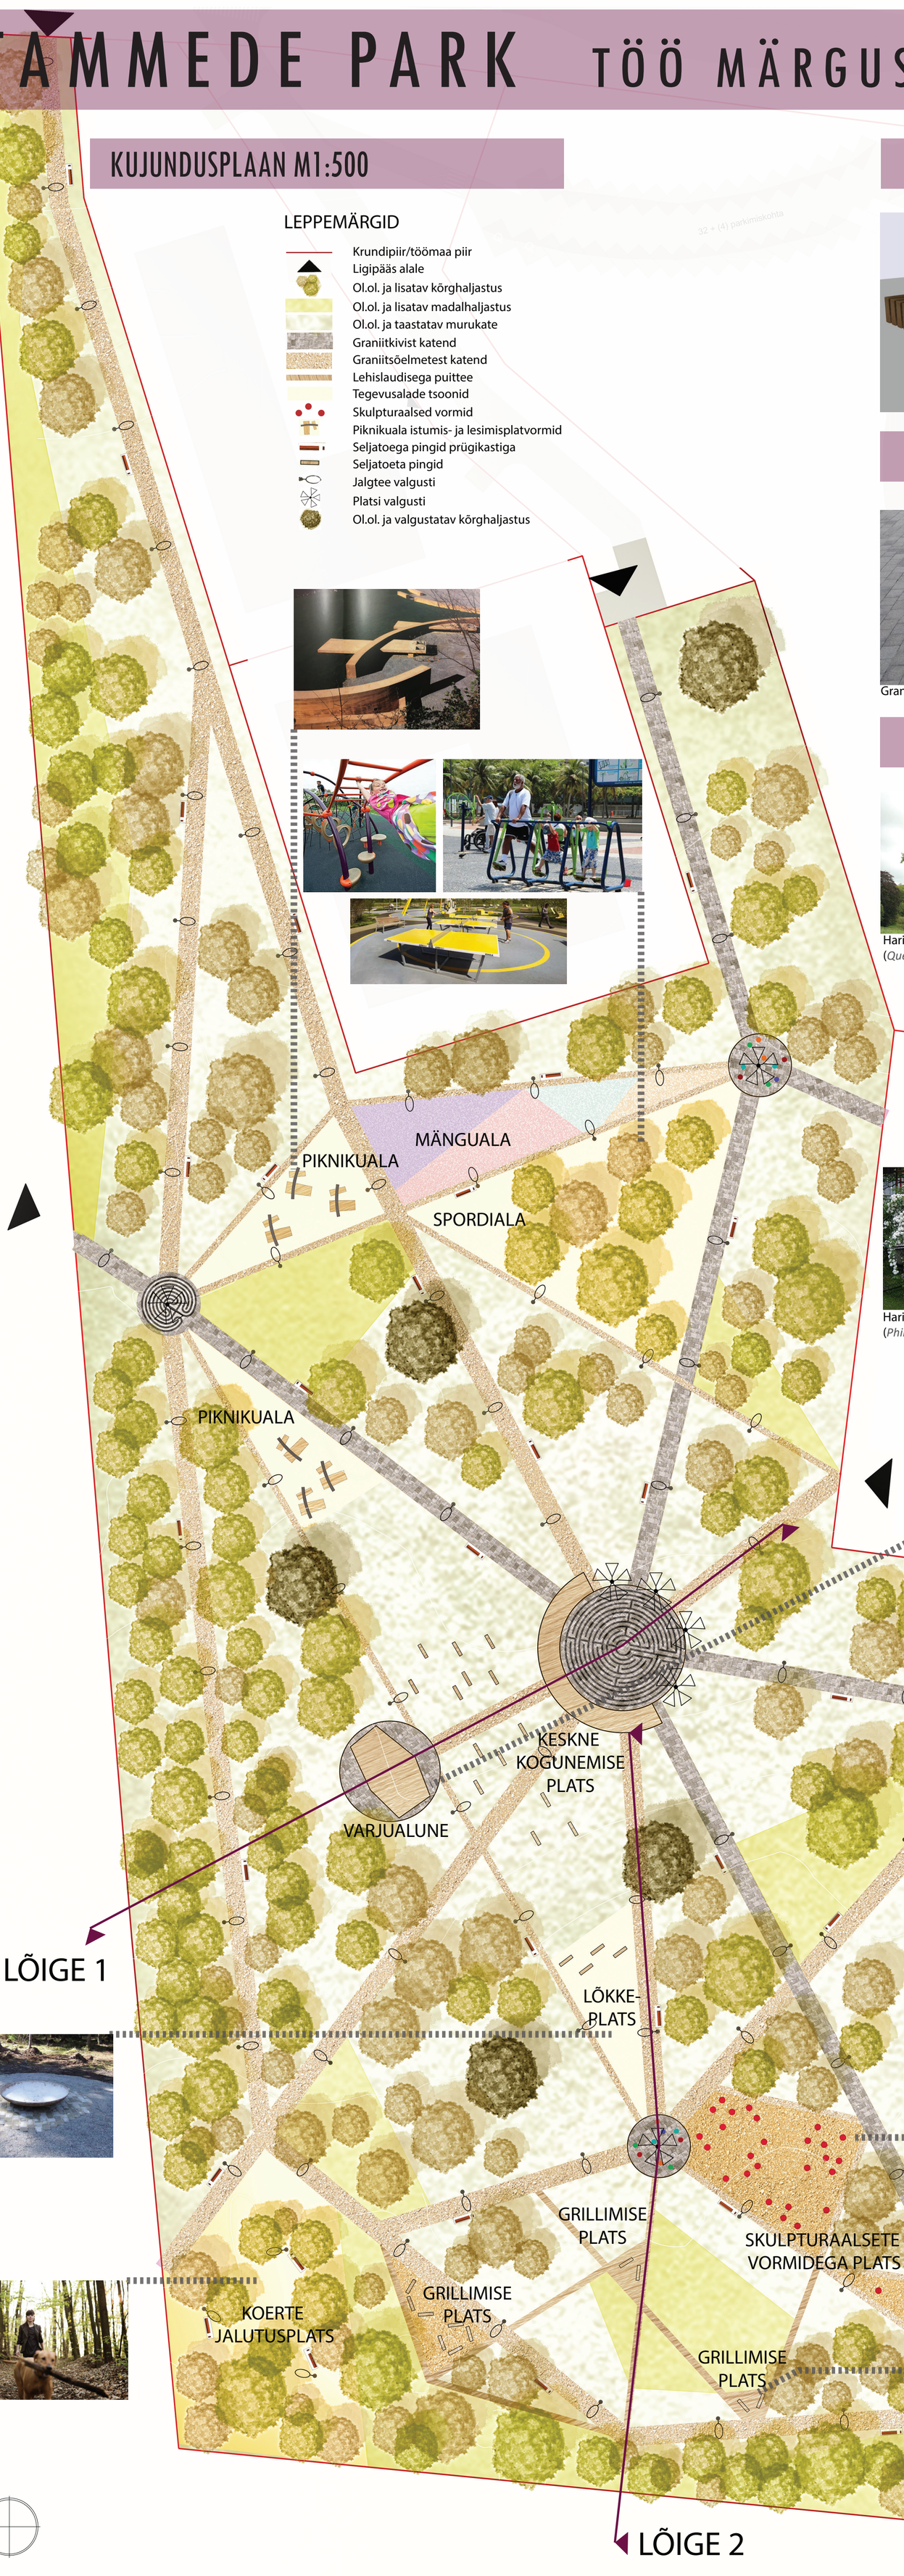

INVENTAR

MATERJALID

Graniitkivi

Graniidist sõelmed

Lehise laudis

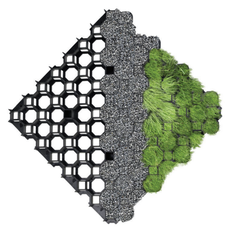
Tugevdatud muru

Metall-lehest ääris

TAIMMATERJAL

Harilik tamm
(*Quercus robur*)

Punane tamm
(*Quercus rubra*)

Harilik vaher
(*Acer platanoides*)

Harilik vaher 'Schwedleri'
(*Acer platanoides*)

Harilik vaher
'Crimson Sentry'
(*Acer platanoides*)

Valge pihlakas 'Lutescens'
(*Sorbus aria*)

Euroopa lehis
(*Larix decidua*)

Serbia kuusk
(*Picea omorika*)

Tähk-toompihlakas
(*Amelanchier spicata*)

Harilik sirel 'Madame Lemoine'
(*Syringa vulgaris*)

Harilik sirel
'Andenken an Ludwig Späth'
(*Syringa vulgaris*)

Harilik ebajasmiim
(*Philadelphus coronarius*)

Harilik lodjapuu
'Xanthocarpum'
(*Viburnum opulus*)

Tatari kuslapuu
(*Lonicera tatarica*)

Must leeder 'Black Lace'
(*Sambucus nigra*)

Must leeder
'Black Beauty'
(*Sambucus nigra*)
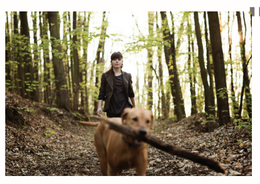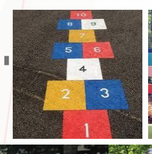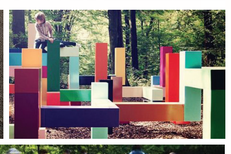
LIGIPÄÄS TAMMEPÕLLU TEELT