


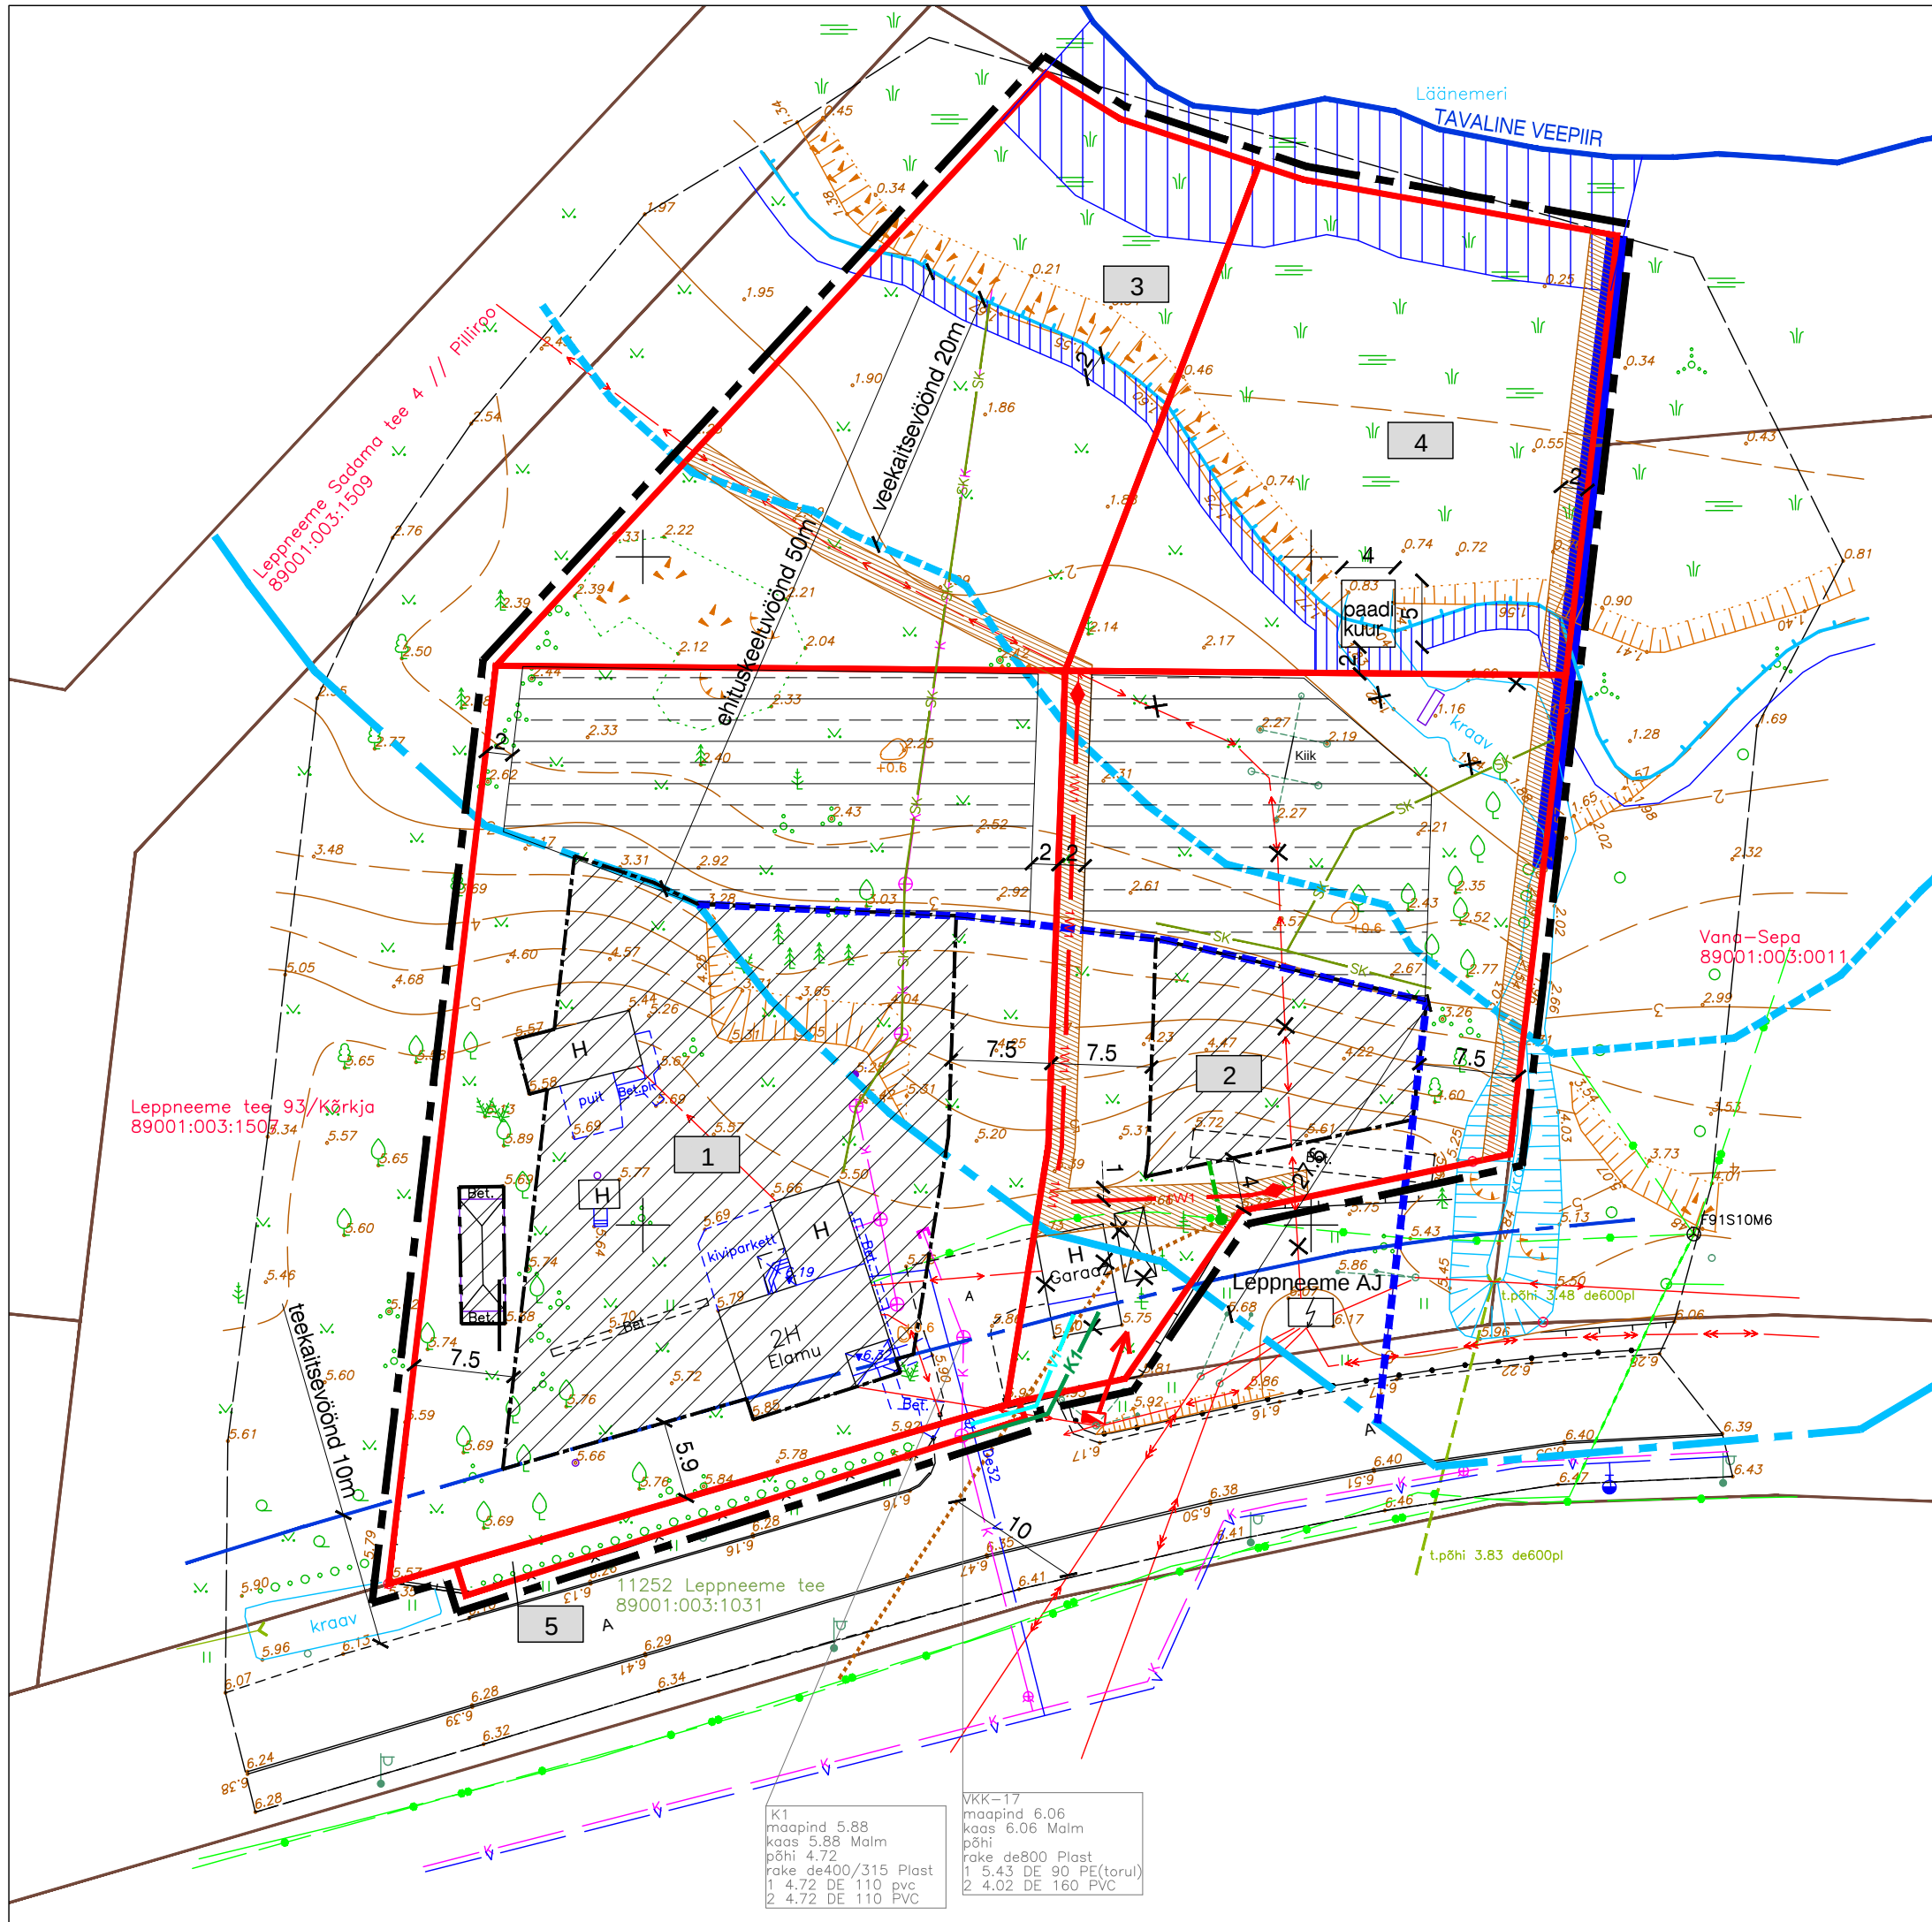

TINGMÄRGID

- PLANEERITAVA ALA PIIR
- MAAÜKSUSTE PIIRID
- PLAN KRUNDIPIIR
- PLAN HOONESTUSALA
- KALLASRADA
- AJUTINE KALLASRADA
- PLAN. KRAAV
- EHITUSKEELUVÖÖNDI VÄHENDAMISE ETTEPANEK
- PLAN. MAAKÜTTE TORUSTIK (horisontaalne pinnasekollektor sügavusel 0,9 – 1,1m)
- OL.OLEV VEETRASS
- OL.OLEV KANALISATSIOON
- OL.OLEV HÜDRANT
- OL.OLEV SIDEKAABEL
- OL.OLEV MP EL.ÕHULIIN
- DEMONTEERITAV KAABELLIIN
- OL.OLEV KP. EL.ÕHULIIN
- PLAN. SADEVEETORUSTIK
- PLAN. VEETORUSTIK
- PLAN. REOVEE KANALISATSIOON
- PLAN. 0,4 KV KAABELLIIN
- PLAN. LIITUMISKILP
- PLAN. ELEKTRIKAABLI JÄTKUMUHV
- PLAN. SIDEMAAKAABEL
- PLAN. SERVITUUDI VAJADUS
- TEHNOVÕRKUDELE SADEMEVEE KRAAVILE

MÄRKUSED:

- 1. TOPOGRAAFILISE PLAANI ON KOOSTANUD OÜ OPTISET TÖÖ V-2253/17 30.01.2017
- 2. KOORDINAADID ON MÄÄRATUD L-EST 97, KÕRGUSED BALTI SÜSTEEMIS.

Objekti nimi ja aadress VIIMSI VALD LEPPNEEME KÜLA KINNISTU LEPPNEEME TEE 95 DETAILPLANEERING	Jooniste arv 4	Joonise nr. AP-4
	Joonise sisu TEHNOVÕRGUD	Mõõtkava 1:500
Projekteerija VIIMSI HALDUS OÜ Reg.kood 10618178, reg.nr. EEP000176 74001 Viimsi Nelgi tee 1 tel. 6028863		Kuupäev 04.08.2017
	Planeerija V.Ernesaks	Töö nr. 03-17
	Kontrollis	