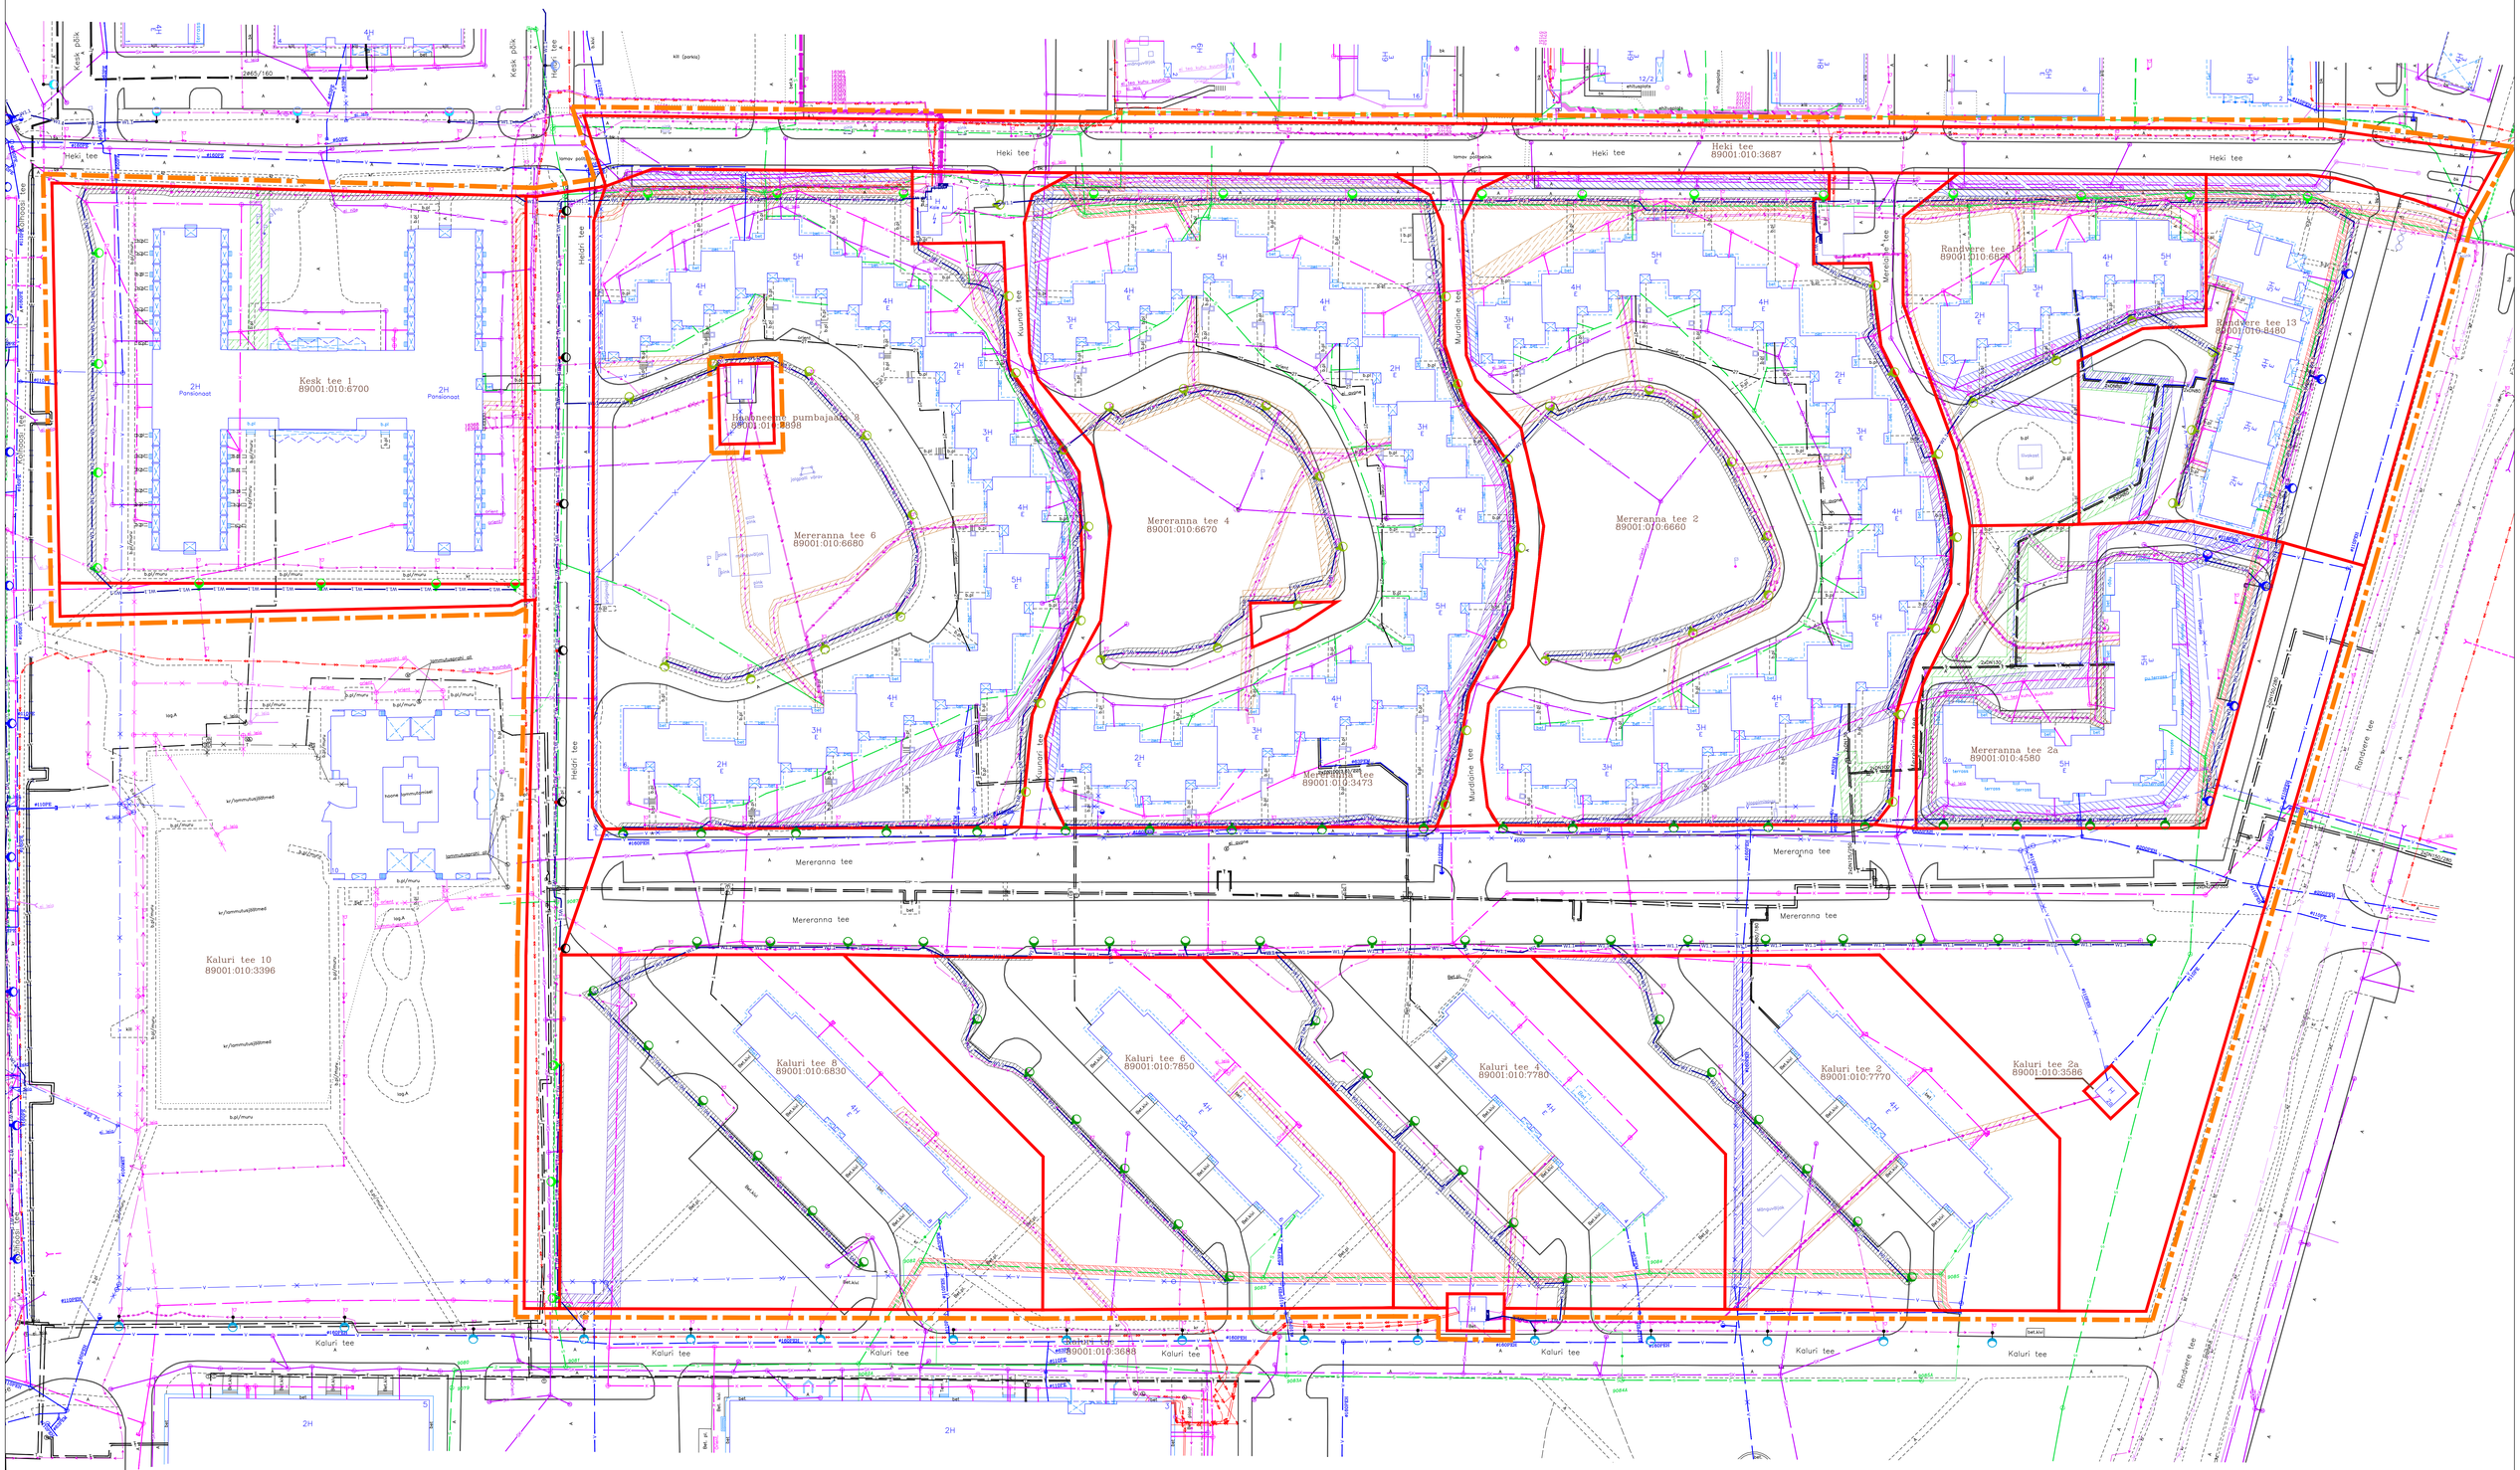

SERVITUUDI VAJADUSED TEHNORAJATISTELE

- SERVITUUDI VAJADUS VÄLISVALGUSTUSELE (1+1)
- SERVITUUDI VAJADUS KAUGKÜTTETORUSTIKULE (2+2)
- SERVITUUDI VAJADUS ÜHISVEEVÄRGLE JA -KANALISATSIOONILE (2+2)
- SERVITUUDI VAJADUS SADEMEVEETORUSTIKULE JA DRENAAŽILE (2+2)
- SERVITUUDI VAJADUS SIDETRASSILE (1+1)
- SERVITUUDI VAJADUS ELEKTRIKAABLITELE (1+1)

Objekti nimi ja aadress VIIMSI VALD HAABNEEME ALEVIK HEKI TEE, KALURI TEE, RANDVERE TEE JA HELDRI TEE VAHELISE MAA-ALA DETAILPLANEERING	Jooniste arv 5	Joonise nr. AP-5	
	Joonise sisu TEHNORAJATISTE SERVITUUDID		Mõõtkava 1:500
Projekteerija OÜ VIIMSI HALDUS Reg.kood 1061817, reg.nr. EEP000176 74001 Viimsi Nelgi tee 1 tel. 6028863		Kuupäev	31.07.2018
	Arhitekt V.Ermesaks	Töö nr.	08-18
	Kontrollis		