



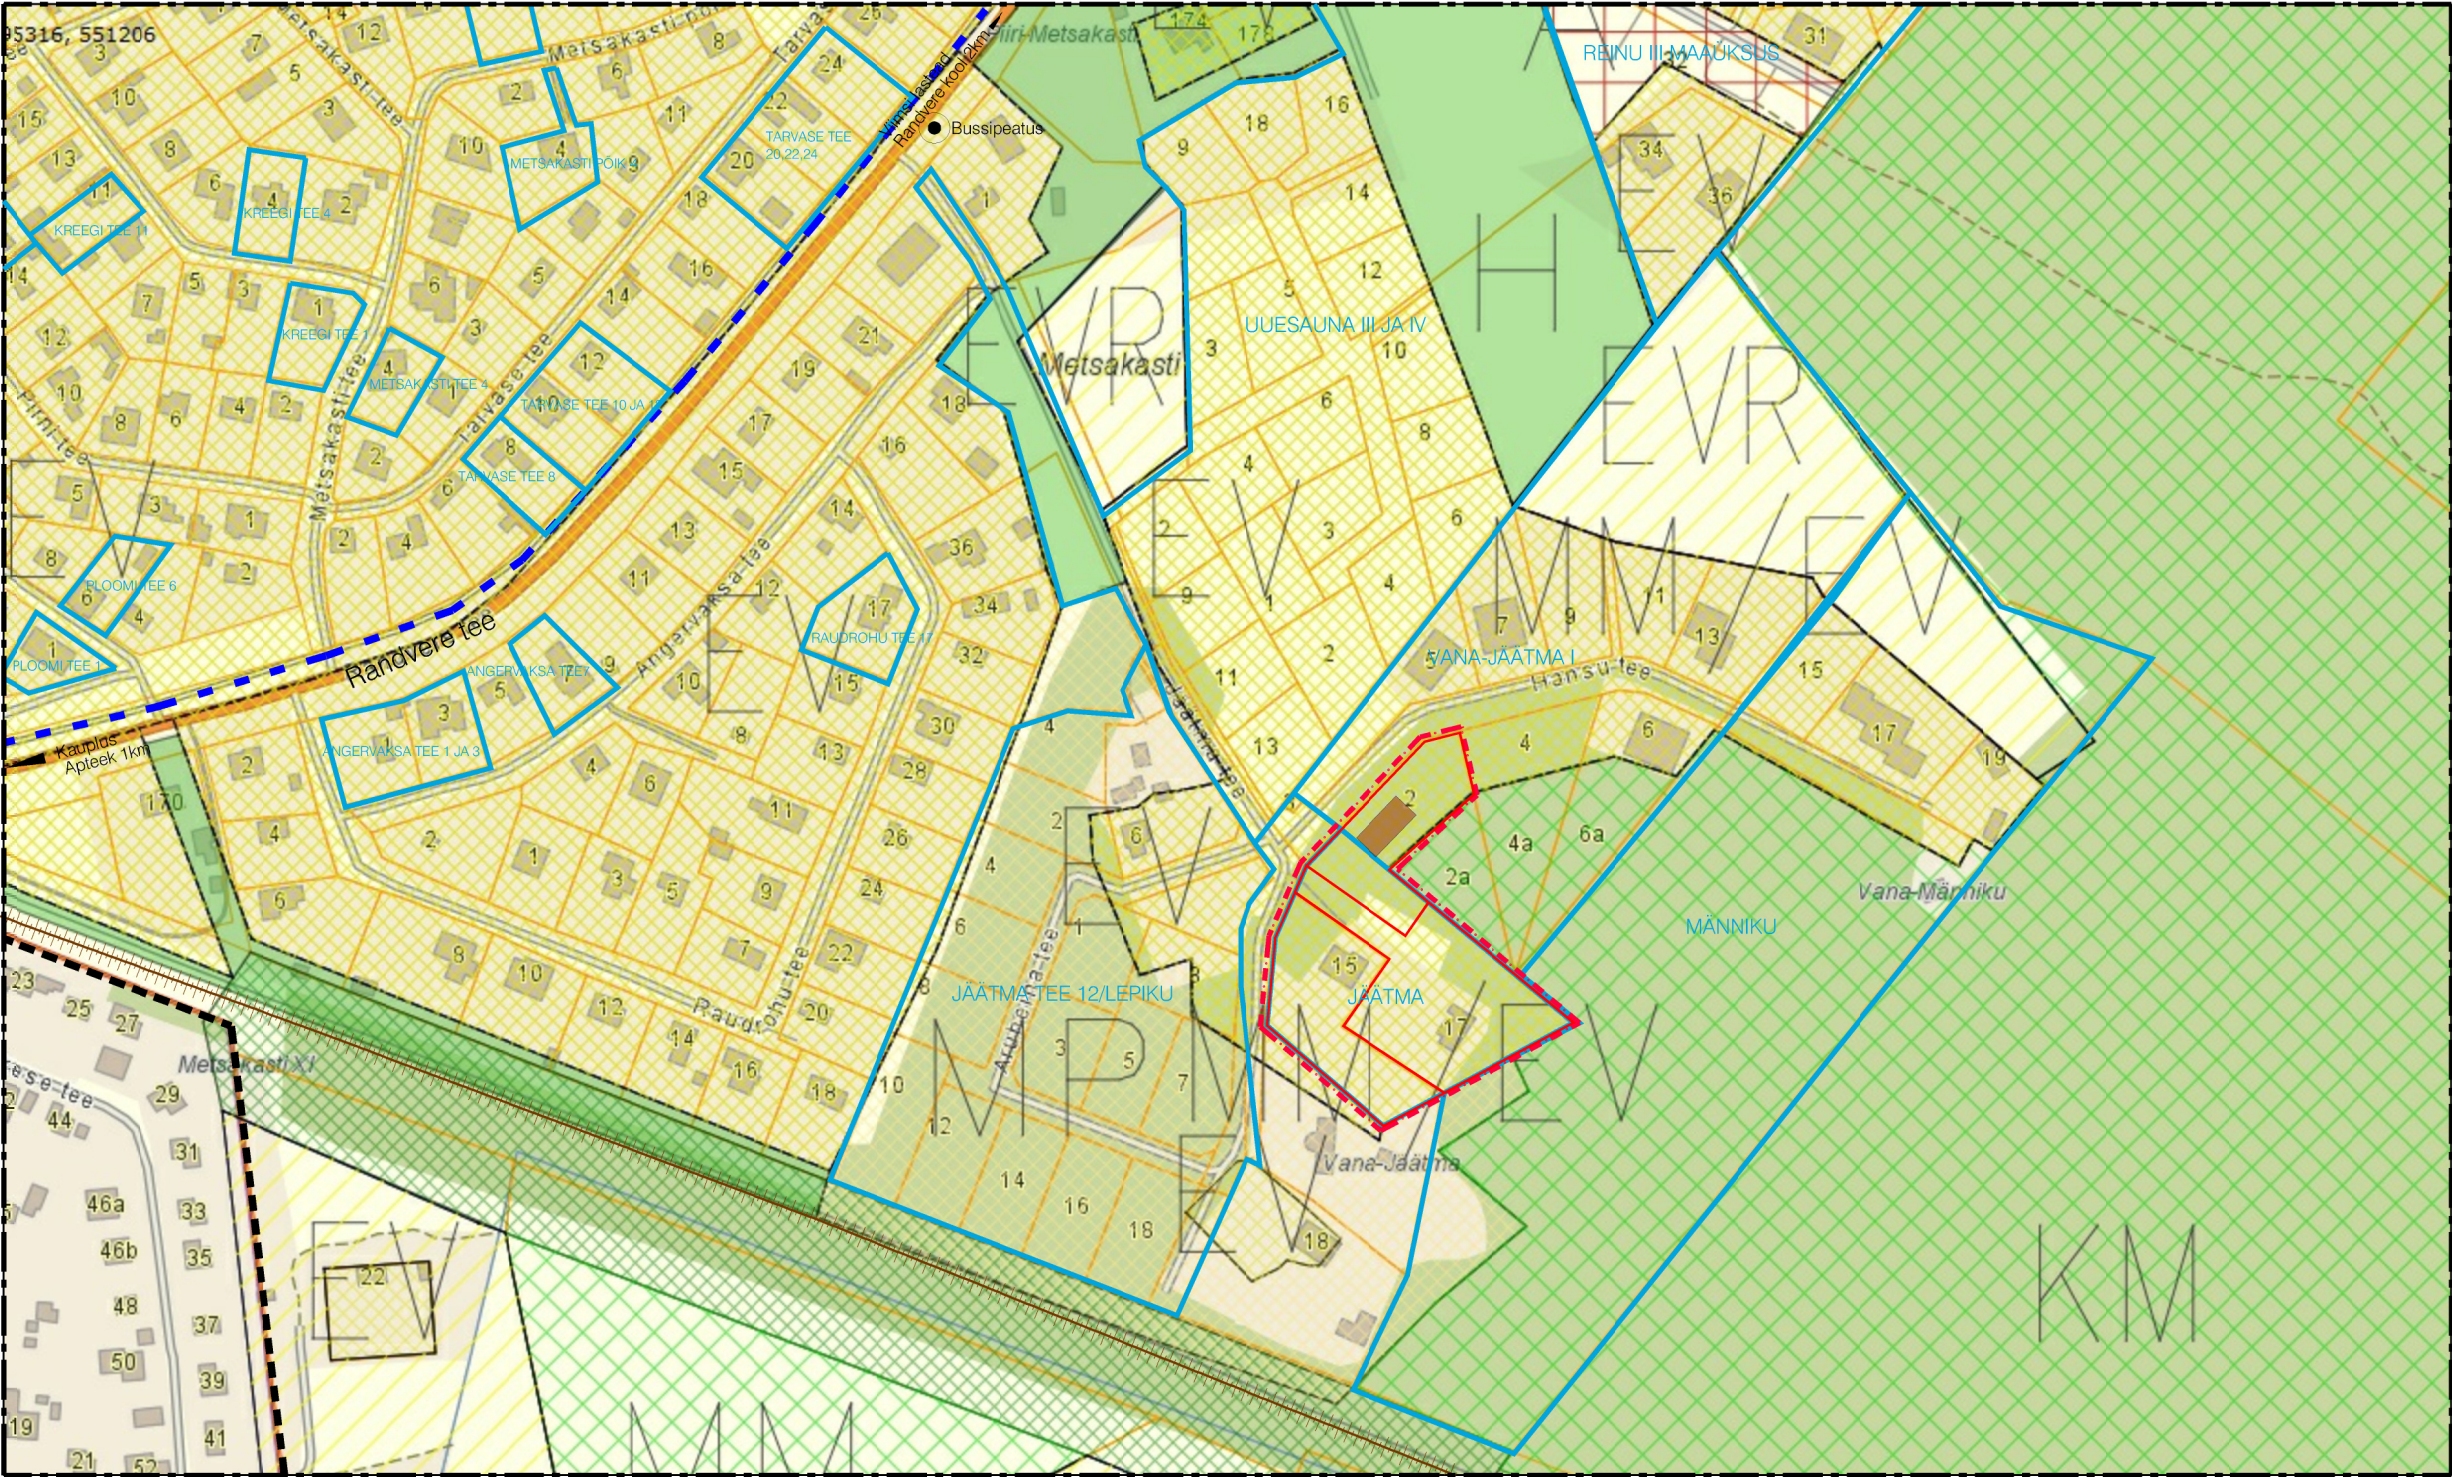

- TINGMÄRGID**
- KOHALIKU OMAVALITSUSE PIIR
 - DETAILPLANEERINGU ALA PIIR
 - OLEMASOLEV KINNISOMANDI PIIR
 - PLANEERITAV KRUNDI PIIR
 - RAUDTEE
 - OL.OL KERGLIKLUSTEE
 - KEHTESTATUD DETAILPLANEERING NIMETUSEGA
 - OLEMASOLEVAD PÕHIHOONED
 - PLANEERITAVA KAHEPEREELAMU SOOVITUSLIK ASUKOHT

- Üldplaneering**
- OLEMASOLEV VÄIKEELAMUTE MAA
 - PERSP. VÄIKEELAMUTE MAA
 - HALJASMAA
 - KAITSEHALJASTUSE MAA
 - ÜLDKASUTATAVATE HOONETE MAA

SITUATSIOONISKEEM

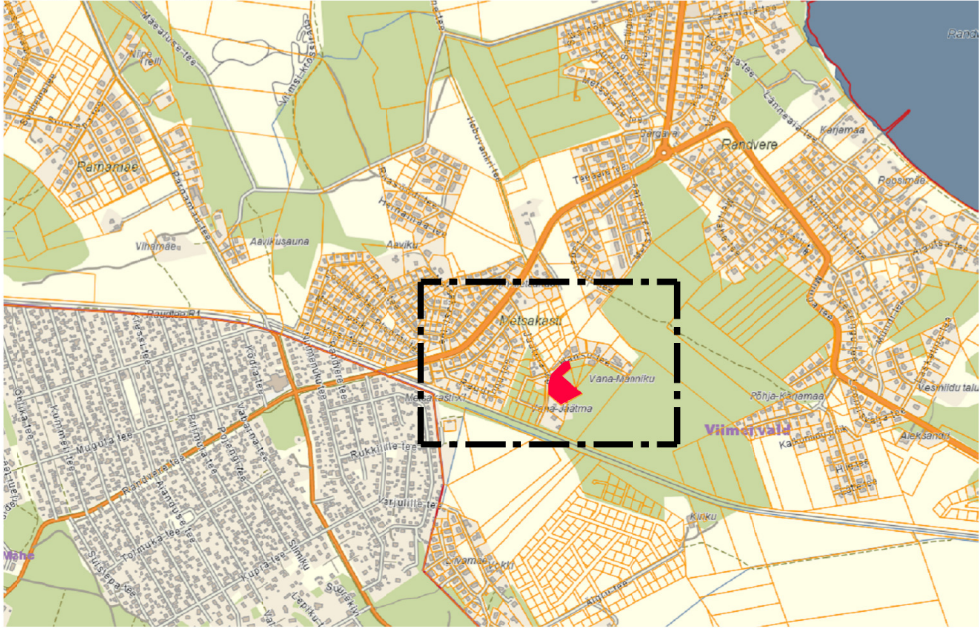

Stuhh arhitektuur oü

Võistluse 21-27, Tallinn, 10132
Reg. nr 12571647
<http://stuhharhitektuur.ee>

Valitatud arhitekt 7 Stina Metsis
stina.metsis@gmail.com
56 669 729

Projekt **DETAILPLANEERING**
Hansu tee 2, Jäätma tee 15 ja 17 kinnistud, Metsakasti küla,
Viimsi vald, Harjumaa

Tellija **Riivo Hinn**
Joonis **KONTAKTVÖÖNDI JOONIS**

Töö nr **1709** Leht **D-01** Kpv **05.10.17** Mõõt **M 1:3000**