
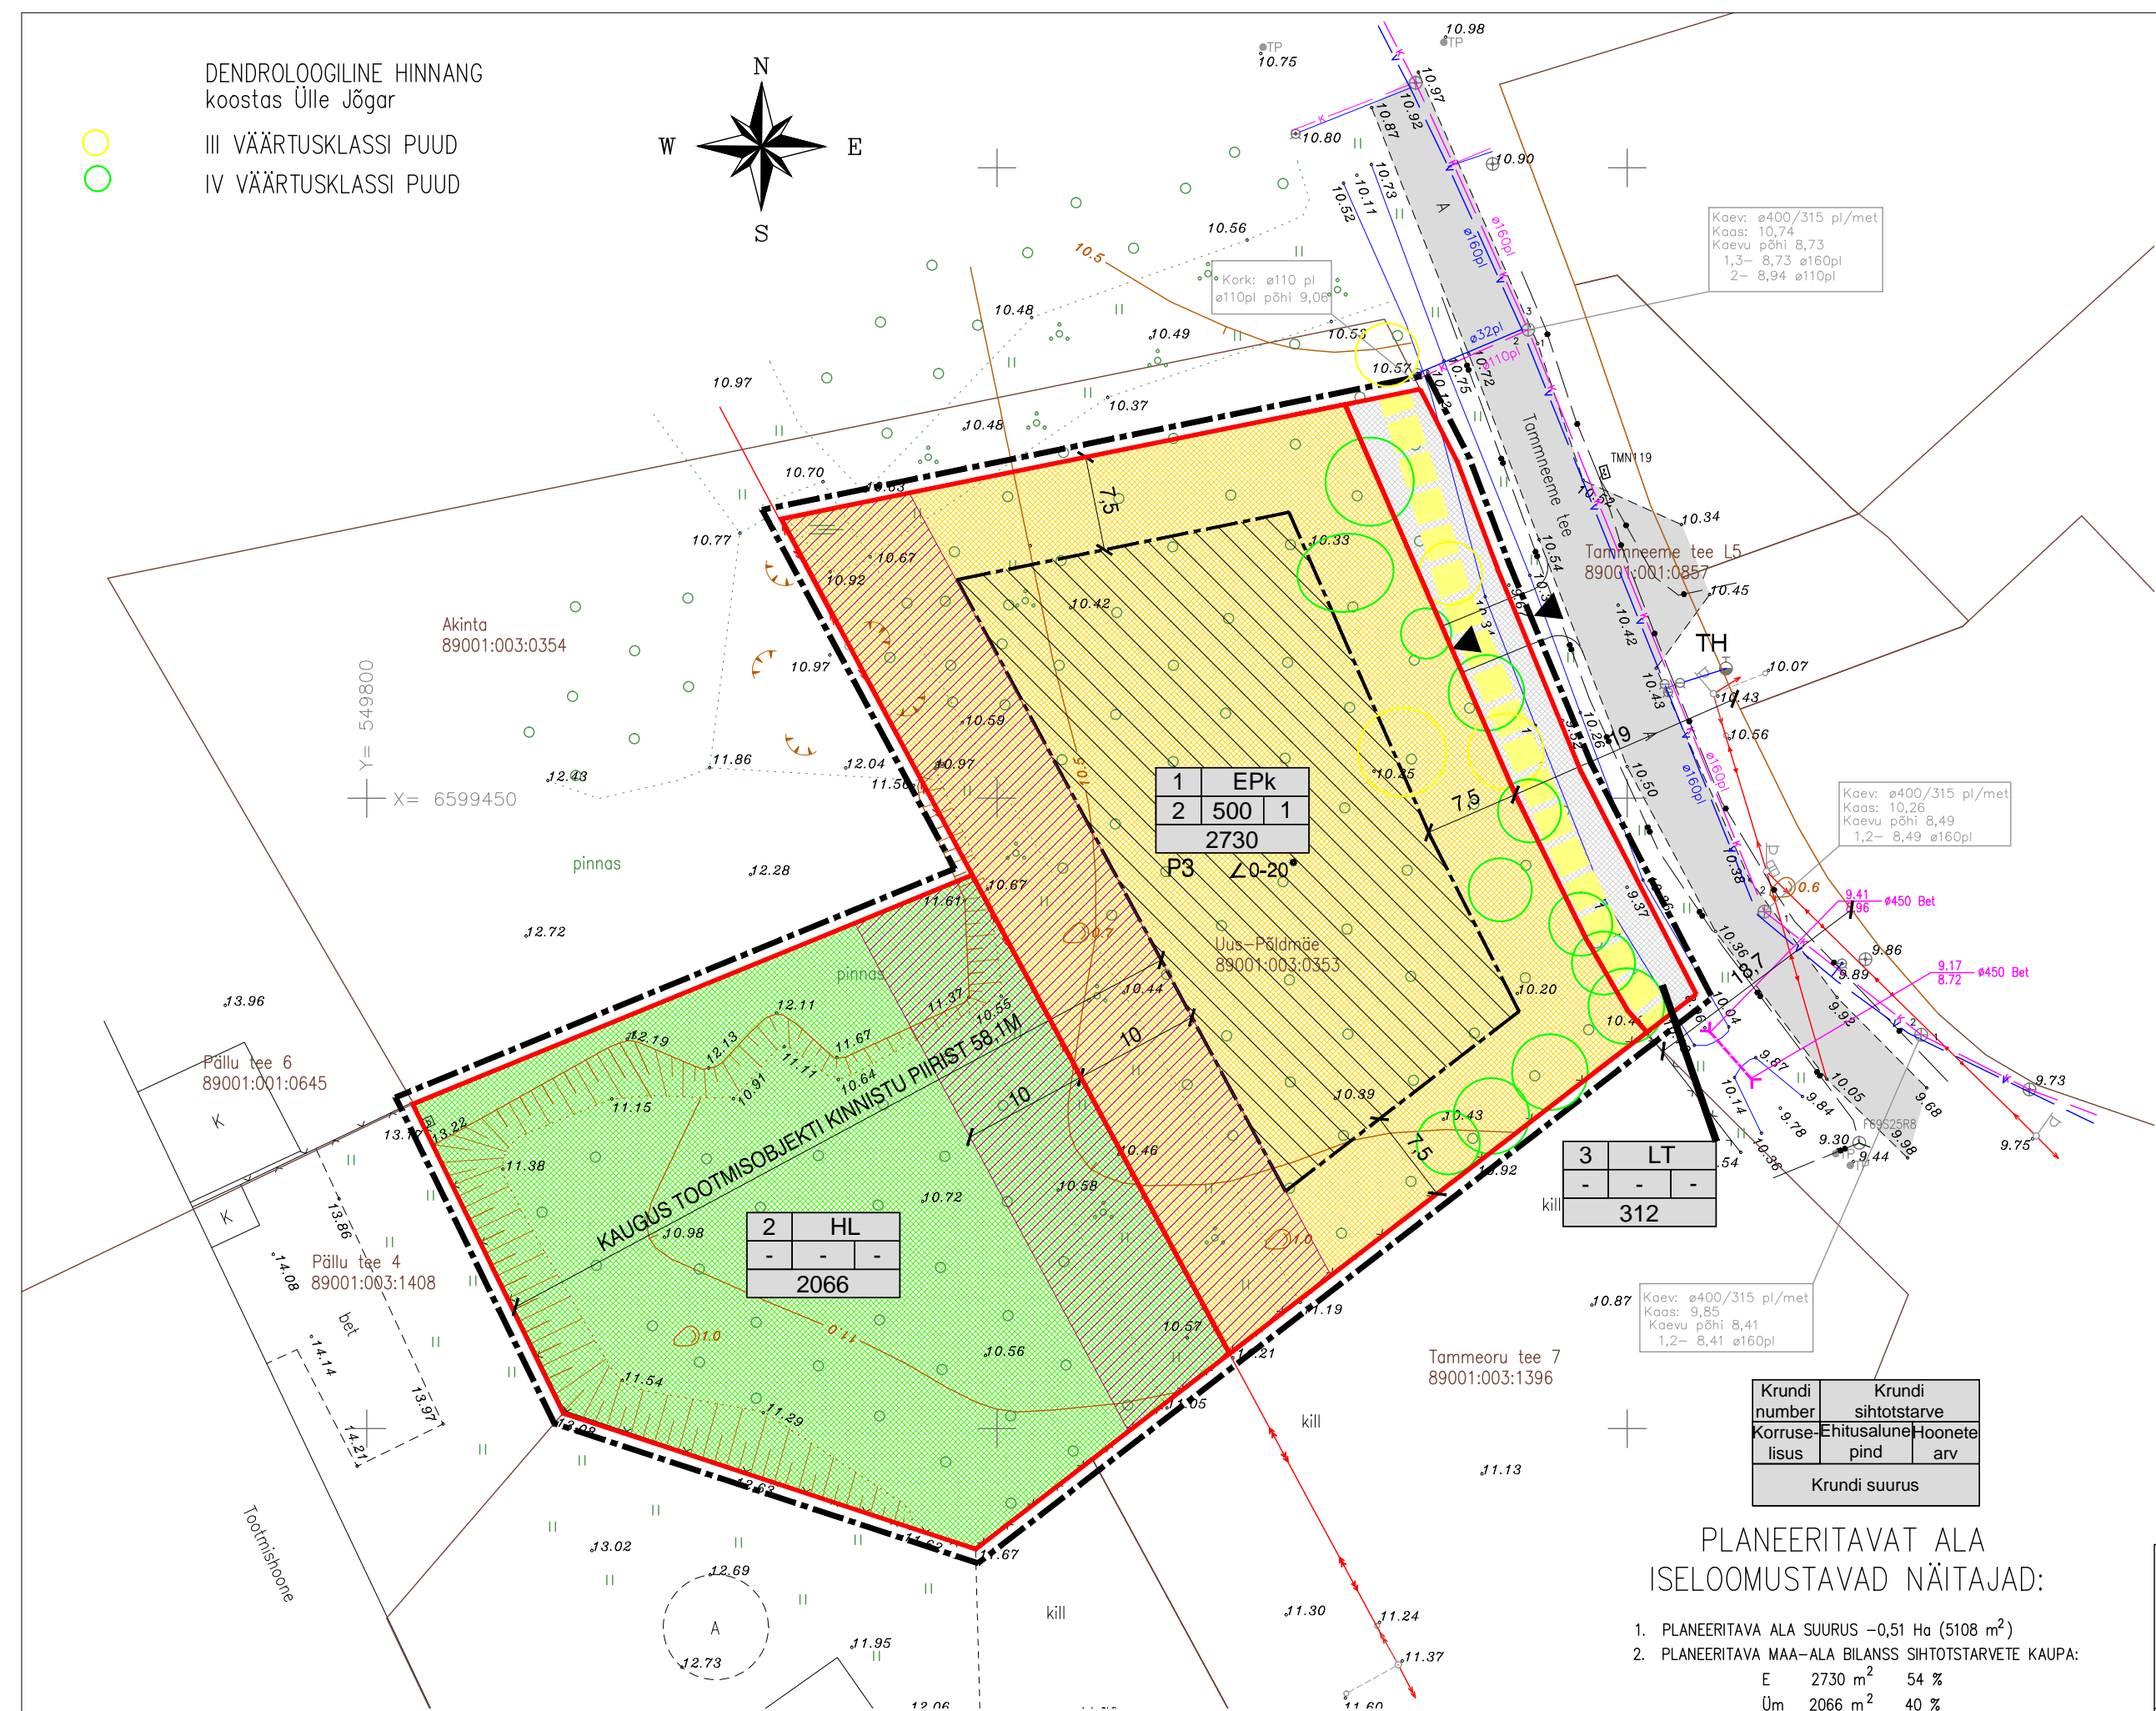


DENDROLOOGILINE HINNANG
koostas Ülle Jõgar

- III VÄÄRTUSKLASSI PUUD
- IV VÄÄRTUSKLASSI PUUD

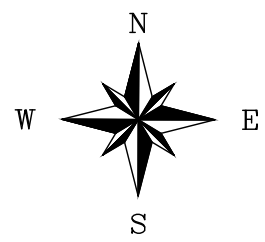

KRUNTIDE HOONESTUSTINGIMUSED

POS. NR	KRUNDI PLANEERITUD SUURUS m²	EHITUSALUNE PIND m²	MAKSIMAALNE KORRUSELISUS	HOONETE ARV KRUNDIL	MAA SIHTOTSTARVE JA OSAKAAL % (vastavalt det.pl. liigile)	MAA SIHTOTSTARVE JA OSAKAAL % (vastavalt katetruksuse liigile)	MAX SULETUD BRUTOPIND SIHTOTSTARVETE KAUPA (vastavalt katetruksuse liigile)	KITSENDUSED, SERVITUUDID	PIIRANGUD		
									HOONE SUURIM KÕRGUS	KATUSE KALLE	HARJA SUUND
1	2730	500	2	1	KAKSIKELAMU EPk 100%	E 100%	1000	kp el.õhuliini kaitsevöönd	7,5	0-20	NETO PÄRILIKU TÄMMENE TEE
2	2066	-	-	-	HL 100%	Um 100%	-	kp el.õhuliini kaitsevöönd	-	-	-
3	312	-	-	-	LT 100%	L 100%	-	-	-	-	-

TINGMÄRGID

- PLANEERITAVA ALA PIIR
- MAAÜKSUSTE PIIRID
- PLAN. KRUNDI PIIR
- ▨ KAKSIKELAMU HOONESTUSALA
- EPk KAKSIKELAMU MAA
- HL LOODUSLIK MAA
- LT TEE JA TÄNAVA MAA
- ▲ PÄÄS KAKSIKELAMU KRUNDILE
- P4 PARKIMISKOHTADE ARV (4)
- ∠ 0-20° PLAN. KATUSE KALLE
- 19.50 abs KAKSIKELAMU SUURIM LUBATUD ABSOLUUTKÕRGUS
- OL.OLEV MP EL.KABEL
- OL.OLEV KP EL.ÕHULIIN
- OL.OLEV TÄNAVAVALGUSTUS
- OL.OLEV ÜHISKANALISATSIOON
- OL.OLEV ÜHISVEEVÄRK
- OL.OLEV SIDEKAABEL
- OL.OLEV SADEMEVEE KRAAV
- TH OL.OLEV HÜDRANT
- ▨ EL.ÕHULIINI KAITSEVÖÖND
- ▨ OL.OLEV SÕIDUTEE
- ▨ PERSP. KERGLIHKLUSTEE

PLANEERITAVAT ALA ISELOOMUSTAVAD NÄITAJAD:

1. PLANEERITAVA ALA SUURUS -0,51 Ha (5108 m²)
2. PLANEERITAVA MAA-ALA BILANSS SIHTOTSTARVETE KAUPA:
 - E 2730 m² 54 %
 - Um 2066 m² 40 %
 - L 312 m² 6 %
3. PARKIMISKOHTADE ARV - PLANEERITUD 4
4. SULETUD BRUTOPIND KOKKU - E 1000 m²
5. TIHEDUS - 0,2

MÄRKUSED:

1. GEODEETILISE PLAANI KOOSTAS HARJU GEODEESIABÜROO OÜ. töö nr.1705/04 05.06.2017
2. KOORDINAADID ON MÄÄRATUD L-EST 97, KÕRGUSED BALTI SÜSTEEMIS.

Objekti nimi VIIMSI VALD TAMMEEME KÜLA UUS-PÕLDMÄE KINNISTU DETAILPLANEERING	Jooniste arv 7	Joonise nr. AP-6
	Joonise sisu DETAILPLANEERINGU ESKIIS	
Projekteerija VIIMSI HALDUS OÜ Reg.kood 10618178, reg.nr. EEP000176 74001 Viimsi Nelgi tee 1 tel. 6028863	Kuupäev 09.2017.a	Mõõtkava 1:500
	Planeerija: V.Ernesaks	Töö nr. 09-17
Kontrollis		