


- TINGMÄRGID**
- PLANEERITUD MAALAJA PIIR
 - OLEMASOLEV KINNISTU PIIR
 - MOODUSTATAVA KRUNDI PIIR
 - PLANEERITUD PÕHIHOONE HOONESTUSALA
 - PLANEERITUD ABHOONE HOONESTUSALA
 - OLEMASOLEV HOONE
 - PLANEERITUD PUUDE LAUSITUS
 - LKVIDEERITAV OBJEKT
 - JUURDEPÄAS KRUNDILE
 - OL OL VEETORUSTIK
 - OL OL LKVIDEERITAV VEETORUSTIK
 - OL OL HÜDRANT
 - OL OL KANALISATSIOONITORUSTIK
 - OL OL LKVIDEERITAV KANALISATSIOONITORUSTIK
 - OL OL DRENAŽITORUSTIK
 - OL OL KESKPINGEKABEL
 - OL OL LKVIDEERITAV KESKPINGEKABEL
 - OL OL MADAL PINGEKABEL
 - OL OL ELEKTRIKLP
 - OL OL SIDEKANALISATSIOON
 - OL OL SIDEKABEL
 - OL OL GAASITORUSTIK
 - PLANEERITUD VEETORUSTIK
 - PLANEERITUD HÜDRANT
 - PLANEERITUD REVOLVE KANALISATSIOONITORUSTIK
 - PLANEERITUD SÄDEMEVEE KANALISATSIOONITORUSTIK
 - VÕIMALIK ALTERNATIIVNE SÄDEMEVEE KANALISATSIOONITORUSTIK
 - PLANEERITUD DRENAŽITORUSTIK
 - PLANEERITUD KESKPINGE KABELIKORIDOR (hinnata Elektr AS-ile kvaliteet kaablid)
 - PLANEERITUD KESKPINGE KABELIKORIDOR (Ehkilvee OÜ-le kvaliteet kaablid)
 - PLANEERITUD ELEKTRI LITUMSPUNKT
 - PLANEERITUD MADALPINGE KABELIKORIDOR
 - PLANEERITUD TÄNAVALGUSTUSE KABELLIN
 - PLANEERITUD SIDEKANALISATSIOON
 - RESPERSIIVNE GAASITORUSTIK
 - TEHNÖVORGUSERVITUDI VAJADUSEGA ALA
- MOODUSTATAVA KRUNDI EHTUSÕIGUS

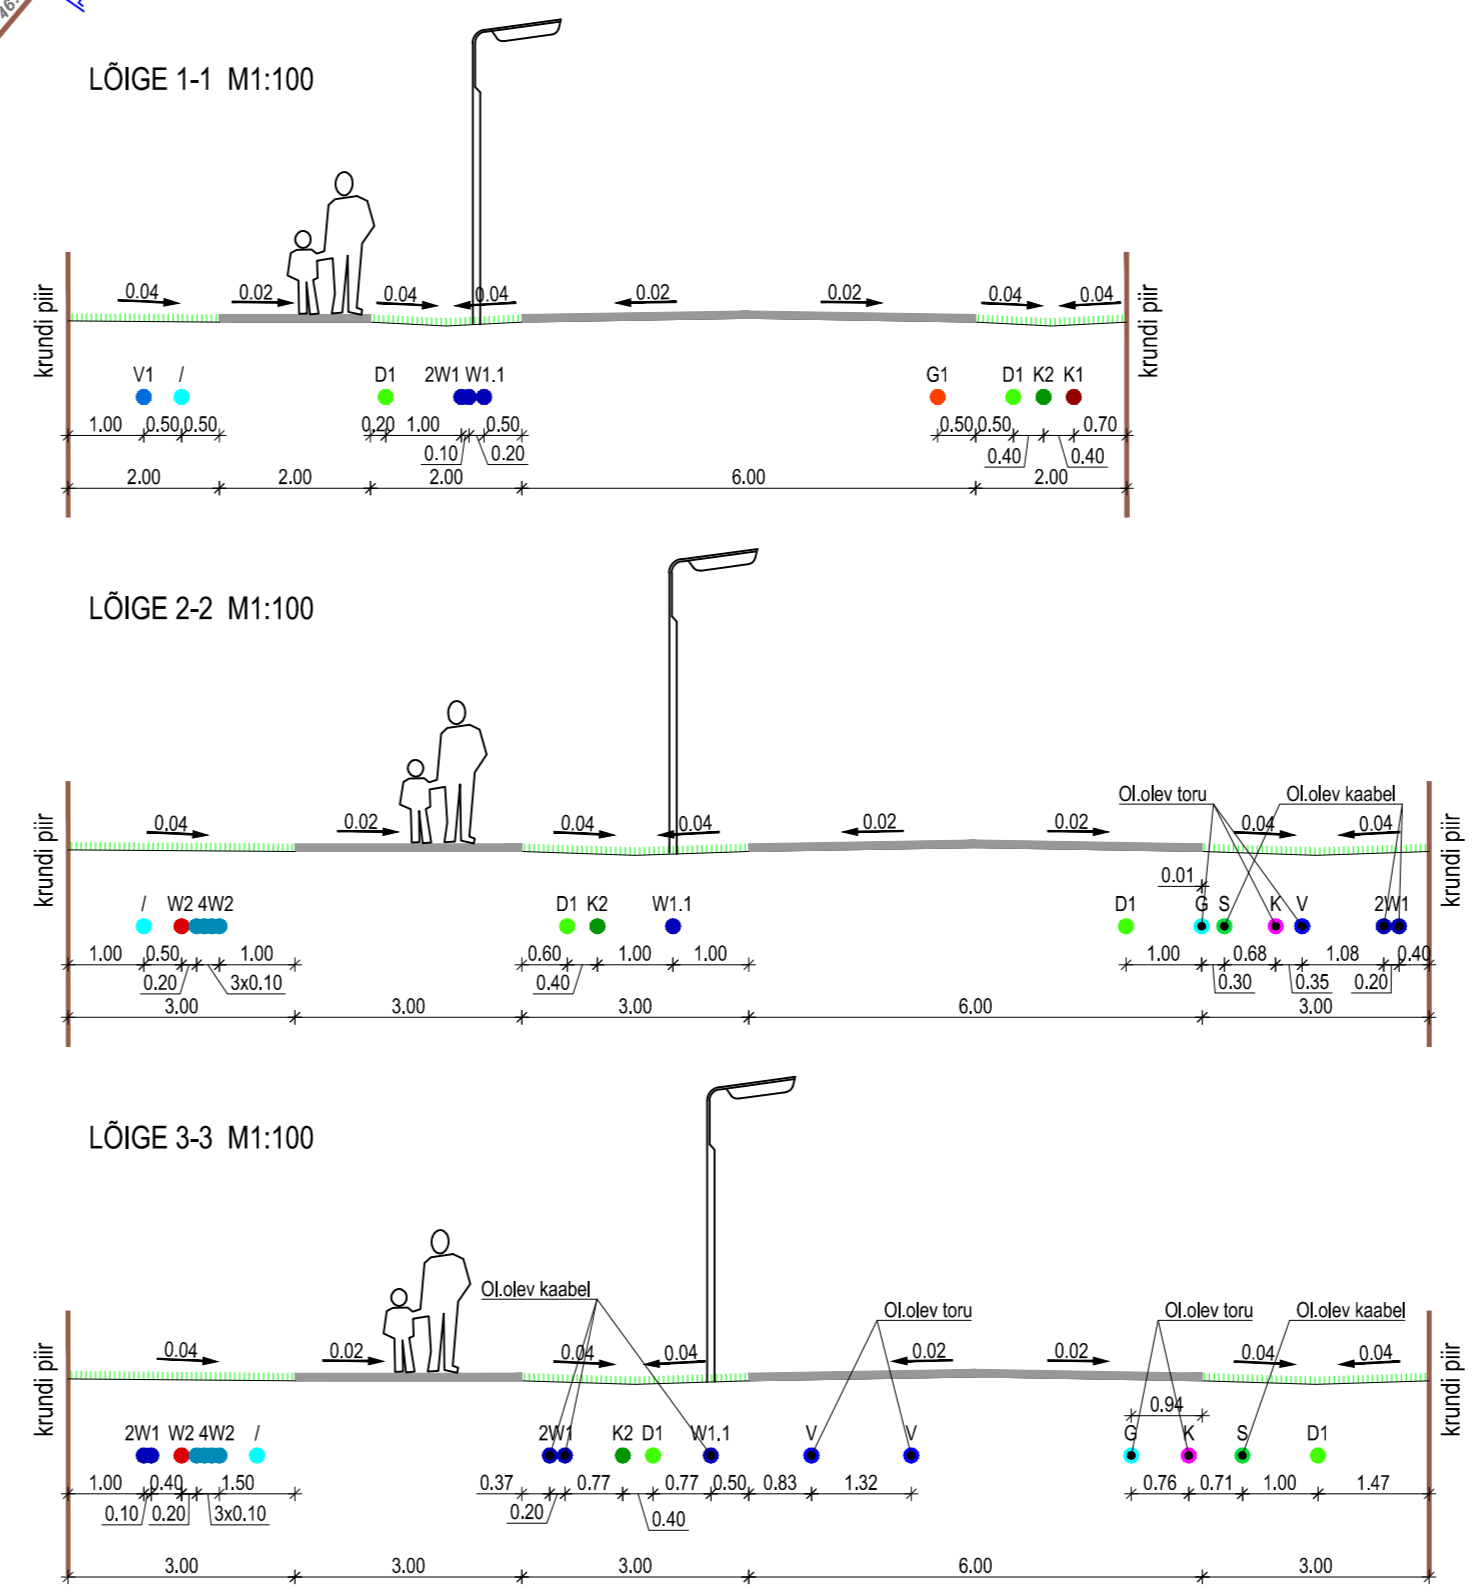

MÄRKUSED:

- GEODEETILINE ALUSPLAAN: AV GEODEESIA OÜ, TÖO NR 3915, MOODUSTAMISE AEG 08.2015.
- TEHNÖVÕRKEDE LAHENDUSED ON PÕHMÕTTELISED JA TÄPSUSTUVAD EHTUSPROJEKTEDE KOOSTAMISEL.
- POS 22-26 TEEHAA KRUNDISEL SERVITUDI VAJADUSED PLANEERITUD TEHNÖVÕRKEDE PAIGALDAMISEKS JA HOOLDAMISEKS VÕRVALDALAJA KASUTUS.

ANNO ET JÕUKSIT TULEB LÕIGES JA AN KORTI ANNA1 KOOS SELETUSPLAANIGA.

EHTUSÕIGUS OÜ	Asukoht: AIAANDI TEE 30 JA PHELGA KINNISTU NING SELLEGA PIIRNIVA REFORMIMATA RIIGIMAA DETAILPLANEERING
Reg. nr 1770546	Reg. nr 400 1363
11152 Tallinn	MFR nr 02P005420
Talupidaja: RÜLM INVEST OÜ	Asukoht: HARJUMA A VIIMSI VALD, VIIMSI ALEVIK, AIAANDI TEE 30 JA PHELGA KINNISTUD
Proj. juht: VAHUR KLIMAND	Joonis: TEHNÖVÕRKEDE KOONDPILAAN
Plaan: VALTER KLIMAND	Töö nr: 14012
	Sheet: DP
	Joonis nr: 5
	Mõõtkava: 1:500
	Kuupäev: 24.01.2017