

Olemasolevad koolid:

- 1 Viimsi kool
- 40 Püüsi põhikool
- 51 Endine Viimsi keskkool (peaks ka tulevikus kooli funktsiooni täitma)
- 71 Prangli põhikool

Planeeritavad koolid:


- 20 Võimalik perspektiivne algkool-lasteaed
- 24 Planeeritud Randvere algkool
- 52 Võimalik perspektiivne kooli asukoht
- 61 Planeeritav algkool-lasteaed
- 70 Planeeringuga reserveeritud sotsiaalmaa (võimaldab kooli ehitamist)
- 72 Võimalik perspektiivne kooli asukoht
- 73 Võimalik perspektiivne algkool-lasteaia asukoht

Olemasolevad lasteaiad:

- 3 Lasteaed "Päikeseratas"
- 7 Lasteaed "Piilupesä"
- 16 Pargi lasteaed
- 27 Randvere lasteaed
- 35 Leppneeme lasteaed
- 38 Kelvingi lasteaed
- 41 Püüsi lasteaed
- 47 Lasteaed "Pääsupoeg"
- 74 Lasteaed "Tibu"
- 94 Lasteaed "Pääsupoeg 2"
- 95 Lasteaed "Lililapsed"
- 96 Lastehoid "Põnnipesa"
- 97 Lastehoid "Viimsi Vikerkaar"

Planeeritavad lasteaiad:

- 17 kehtestatud detailplaneeringuga planeeritud äriefunktsioon (eralasteaia huvi)
- 18 Soosepa lasteaed (det.plan. kehtestatud)
- 39 kehtestatud detailplaneeringuga planeeritud lasteaed
- 46 Planeeritav lasteaed; külakeskus
- 49 kehtestatud detailplaneeringuga planeeritud lasteaed
- 50 kehtestatud detailplaneeringuga planeeritud lasteaed
- 55 Soovituslik perspektiivne lasteaia asukoht
- 58 kehtestatud detailplaneeringuga planeeritud lasteaed
- 64 Võimalik perspektiivne lasteaia asukoht
- 65 Võimalik perspektiivne eralasteaed
- 66 Võimalik perspektiivne eralasteaed
- 67 kehtestatud detailplaneeringuga planeeritud lasteaed
- 68 Võimalik perspektiivne eralasteaed
- 70 Planeeringuga reserveeritud sotsiaalmaa (võimaldab lasteaia ehitamist)
- 75 Planeeritav lasteaed
- 76 Planeeritav lasteaed
- 77 Võimalik perspektiivne lasteaia asukoht
- 78 Võimalik perspektiivne lasteaia asukoht

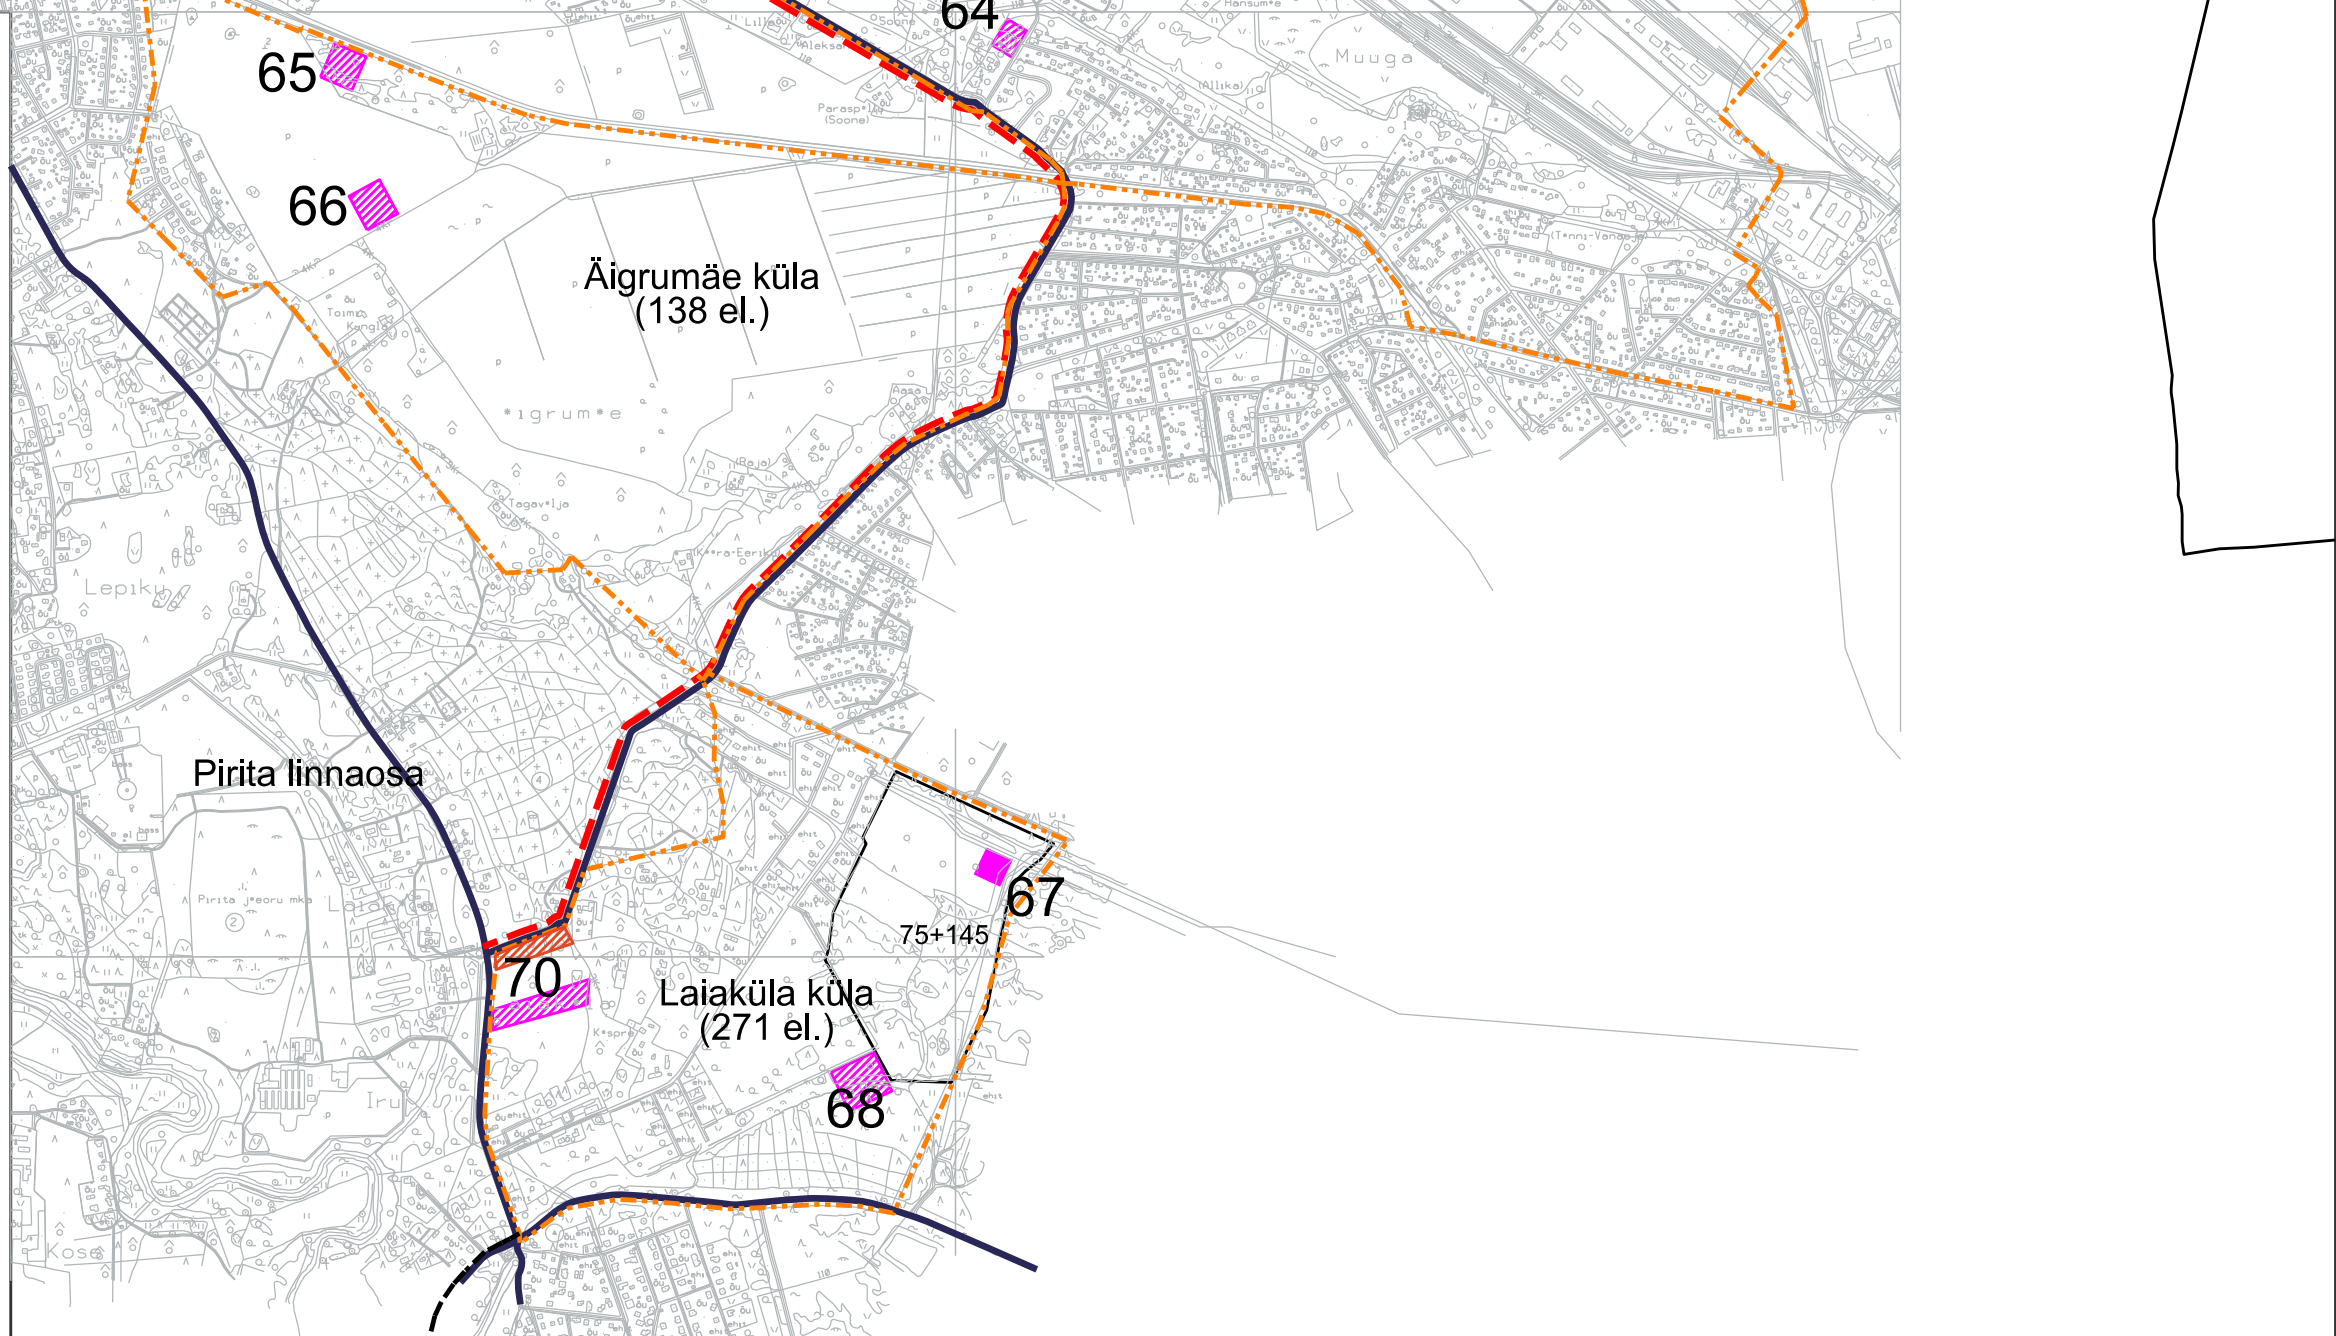

LEPPEMÄRGID

- Olemasolev ja kehtestatud detailplaneeringuga planeeritud kool
- Olemasolev ja kehtestatud detailplaneeringuga planeeritud lasteaed
- Võimalikud perspektiivsed kooliasukohad
- Võimalikud perspektiivsed lasteaiaasukohad
- Rohevõrgustiku planeeringujärgsed tuumalad ja haljastud

Külapiirid
 Olulisemad ühendusteel
 Olulisemad planeeritavad ühendusteel
 Olemasolevad kergliiklusteel
 Planeeritavad prioriteetsed kergliiklusteel
 Planeeritavad jalgteel
 Planeeritavad Lubja kliindastangu virgestusrajad
 Planeeritavad jalakäigu ja/või jalgrattateel
86 Kehtestatud detailplaneeringutega ette nähtud elamualad (koos planeeritavate elamuüksuste arvuga)
86 Menetluses olevate detailplaneeringutega ette nähtud elamualad (koos planeeritavate elamuüksuste arvuga)

TEEMAPLANEERING "LAPSESÕBRALIK VIIMSI"
 Lisa A:
 Koondkaart: olemasolevate ja planeeritavate haridusasutuste võrk M 1:20 000



Joonise koostas: L. Põdra, M. Mutso
 Joonise väljatrüki kuupäev: 13.06.2011