

Olemasolevad huvitegevuskohad siseruumides:

- 5 Haabneeme spordihall (koos planeeritavate tennisväljakutega)
- 6 Viimsi Spa
- 8 Viimsi raamatukogu
- 9 Haabneeme kardikeskus
- 12 Viimsi kunstikool (ajutine asukoht)
- 14 Viimsi huvi- ja noortekeskus
- 15 Viimsi aleviku spordiväljakud
- 27 Randvere huvikeskus
- 48 Viimsi vabaõhumuuseum
- 52 Viimsi muusikakool
- 62 Viimsi koduloomuuseum (koos kavandatava huvikeskusega)
- 79 Viimsi kooli huviringid
- 89 Püünsi põhikooli huviringid
- 99 Prangli rahvamaja/ raamatukogu

Planeeritavad huvitegevuskohad siseruumides:

- 10 Soovituslik veekeskus/spordihoone asukoht
- 11 Planeeritav kontserdimaja/konverentsikeskus
- 19 Soovituslik huvikeskuse asukoht
- 25 Soovituslik Randvere külakeskuse asukoht, kuhu ette näha mõni noorte vabaaja veetmise funktsioon.
- 31 Võimalik perspektiivne spordihoone asukoht
- 32 Planeeritav Tammneeme külakeskus/ looduskeskus koos õpperadadega
- 36 Soovituslik asukoht mõnele noorte vabaaja veetmise funktsioonile.
- 56 Soovituslik huvikeskuse asukoht
- 59 Planeeritav noorte ralliklubi
- 63 Soovituslik Muuga külakeskuse asukoht, kuhu ette näha mõni noorte vabaaja veetmise funktsioon.
- 70 Planeeringuga reserveeritud sotsiaalmaa (võimaldab spordirajatise ja kultuuriobjekti ehitamist)
- 84 Soovituslik huvikeskuse asukoht
- 85 Soovituslik vabaajakeskuse asukoht
- 87 Planeeritav Haabneeme keskus koos raamatukogu, huvikeskuse ja kaunite kunstide kooliga.
- 92 Soovituslik kino asukoht

Olemasolevad huvitegevuskohad välisõhus:


- 4 Viimsi staadion ja planeeritav spordihoone
- 23 Andrese ratsatalu
- 37 Kelvingi spordiväljakud/rannaala
- 42 Püünsi surfiklubi
- 43 Spordiväljakud Püünsi külas
- 51 Endise Viimsi keskkooli spordiväljakud
- 80 Spordiväljak Rohuneeme külas
- 81 Kelvingi laste mänguväljak
- 86 Soosepa spordi- ja mänguväljak
- 90 Püünsi kooli spordiväljakud
- 91 Leppneeme mänguväljak
- 98 Sookalda mänguväljak

Rannaalad:

- 26 Randvere rannaala
- 29 Tammneeme rannaala
- 33 Leppneeme rannaala
- 45 Rohuneeme rannaala
- 54 Haabneeme rannaala

Planeeritavad huvitegevuskohad välisõhus:

- 2 Planeeritud Viimsi kooli staadion
- 13 Planeeritav Miiðuranna purjespordikool
- 20 Võimalik perspektiivne algkool-lasteaia staadion
- 21 Võimalik perspektiivne puhkeala Vehema veehoidla ääres
- 22 Planeeritud tennisväljakud Niine mü.
- 24 Planeeritud Randvere kooli staadion
- 34 Planeeritav Leppneeme purjespordikool
- 44 Planeeritav Rohuneeme purjespordikool
- 53 Planeeritud spordiväljakud Haabneeme rannaalal
- 57 Planeeritud spordiväljak Lubja tee ääres
- 60 Soovituslik Lubja külakeskuse asukoht koos suusakeskusega
- 79 Planeeritud park/mänguväljak käärti tee ääres
- 82 Võimalik perspektiivne Leppneeme mänguväljak
- 83 Võimalik perspektiivne spordiväljakute asukoht
- 93 Planeeritav Viimsi (Lubja klindistangu) puhke- ja virgustusala
- 100 Planeeritav mänguväljak

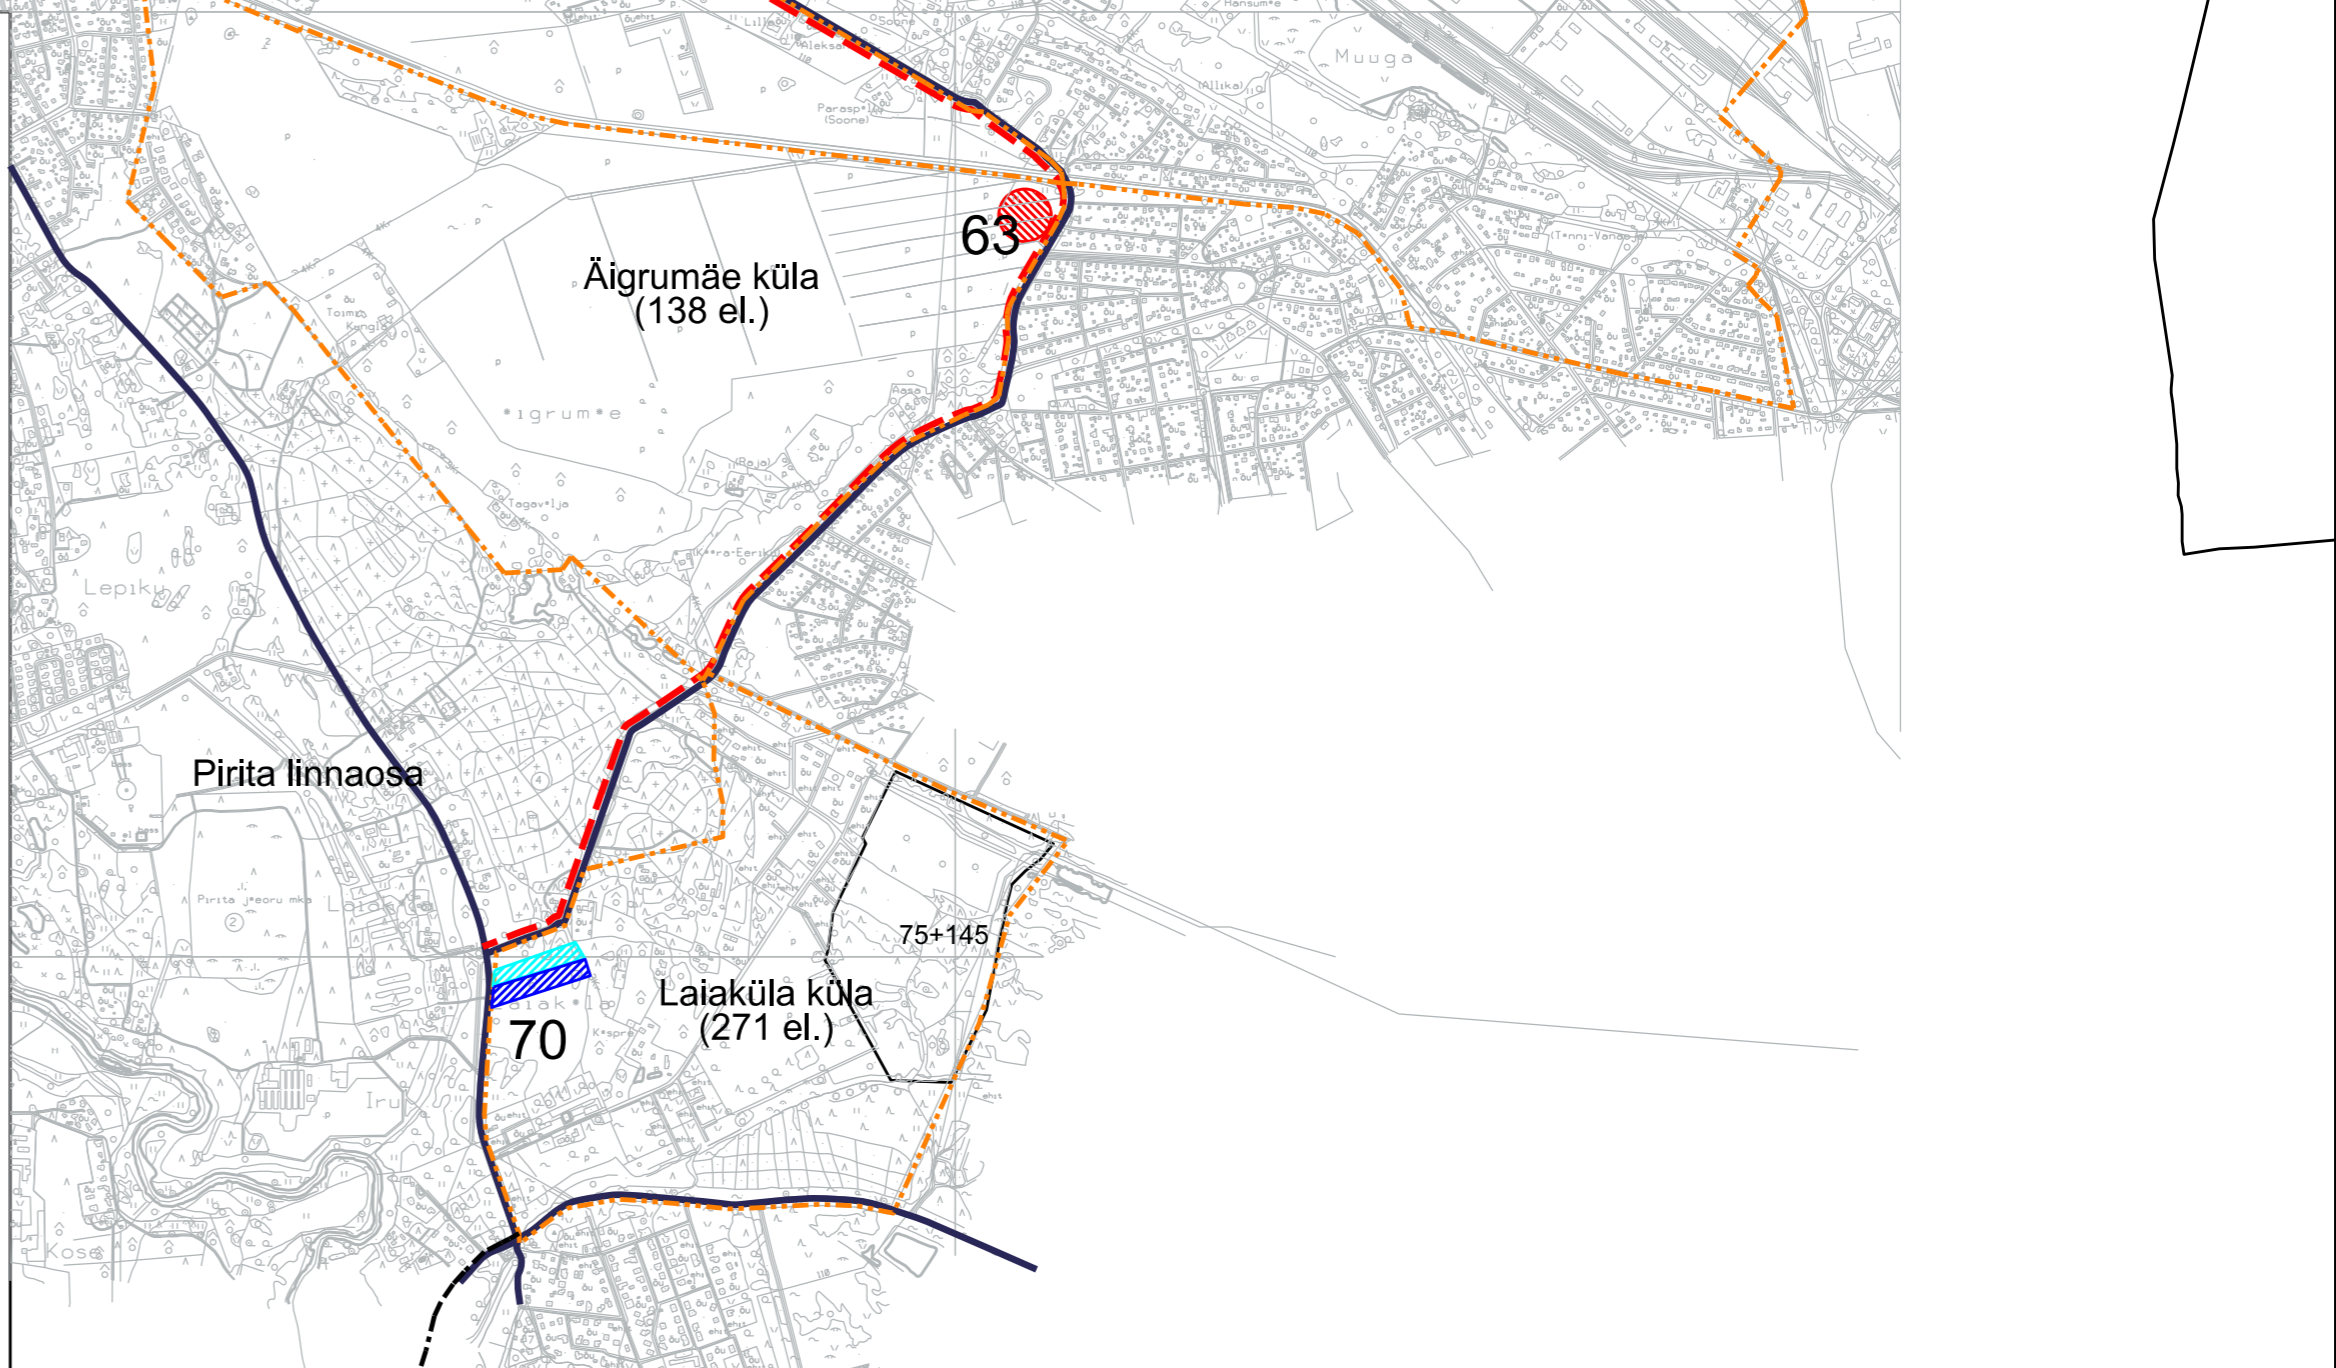

LEPPEMÄRGID

- Olemasolev või kehtestatud detailplaneeringuga planeeritud spordisaal või -väljak
- Olemasolevad huvikeskused, muuseumid, raamatukogud...
- Võimalikud perspektiivsed spordirajatiste asukohad
- Rohevõrgustiku planeeringujärgsed tuumalad ja haljastud (võimalikud laste mänguväljaku asukohad)
- Võimalikud perspektiivsed huvikeskused
- Võimalikud perspektiivsed hobuserajad
- Võimalikud perspektiivsed suusarajad
- Planeeritav Lubja klindistangu puhke- ja virgustusala
- Võimalikud perspektiivsed külakeskused, kuhu võimaluse korral planeerida laste ja noortega seotud tegevusi.
- Olulisemad ühendusteel
- Olulisemad planeeritavad ühendusteel
- Olemasolevad kergliiklusteed
- Planeeritavad prioriteetsed kergliiklusteed
- Planeeritavad jalgteed
- Planeeritavad jalakäigu ja/või jalgrattateed
- Võimalikud perspektiivsed purjetamistrenni asukohad
- 86 Kehtestatud detailplaneeringutega ette nähtud elamualad (koos planeeritud elamuüksuste arvuga)
- 86 Menetluses olevate detailplaneeringutega ette nähtud elamualad (koos planeeritavate elamuüksuste arvuga)
- Külapiirid

TEEMAPLANEERING "LAPSESÕBRALIK VIIMSI"
 Lisa B:
 Koondkaart: olemasolevad ja planeeritavad vabaaja veetmisega seotud rajatised
 M 1:20 000

Joonise koostas: L. Põdra, M. Mutso
 Joonise väljatruki kuupäev: 13.06.2011