


- 1 Viimsi kool
- 2 Planeeritud Viimsi kooli staadion
- 3 Lasteaed "Päikeseratas"
- 4 Viimsi staadion ja planeeritav spordihoone
- 5 Haabneeme spordihall (koos planeeritavate tennisväljakutega)
- 7 Lasteaed "Piilupesa"
- 8 Viimsi raamatukogu
- 10 Soovituslik veekeskus/spordihoone asukoht
- 11 Planeeritav kontserdimaja/konverentsikeskus
- 13 Planeeritav Miiduranna purjespordikool
- 14 Viimsi huvi- ja noortekeskus
- 15 Viimsi aleviku spordiväljakud
- 16 Pargi lasteaed
- 18 Soosepa lasteaed (det.plan. kehtestatud)
- 19 Soovituslik huvikeskuse asukoht
- 20 Võimalik perspektiivne algkool-lasteaed staadioniga
- 21 Võimalik perspektiivne puhkeala Vehema veehoidla ääres
- 22 Planeeritud tennisväljakud Niine mü.
- 23 Andrese ratsatalu
- 24 Planeeritud Randvere kooli staadion
- 25 Soovituslik Randvere külakeskuse asukoht, kuhu ette näha mõni noorte vabaaja veetmise funktsioon.
- 26 Randvere rannaala
- 27 Randvere lasteaed
- 29 Tammneeme rannaala
- 31 Võimalik perspektiivne spordihoone asukoht
- 32 Planeeritav Tammneeme külakeskus/looduskeskus koos õpperadadega
- 33 Leppneeme rannaala
- 34 Planeeritav Leppneeme purjespordikool
- 35 Leppneeme lasteaed
- 36 Soovituslik asukoht mõnele noorte vabaaja veetmise funktsioonile.
- 37 Kelvingi spordiväljakud/rannaala
- 38 Kelvingi lasteaed
- 39 Kehtestatud detailplaneeringuga planeeritud lasteaed
- 40 Püüsi põhikool
- 41 Püüsi lasteaed
- 42 Püüsi surfklubi
- 43 Spordiväljakud Püüsi külas
- 44 Planeeritav Rohuneeme purjespordikool
- 45 Rohuneeme rannaala
- 46 Planeeritav lasteaed; külakeskus
- 49 Kehtestatud detailplaneeringuga planeeritud lasteaed
- 50 Kehtestatud detailplaneeringuga planeeritud lasteaed
- 51 Endine Viimsi keskkool (peaks ka tulevikus kooli funktsiooni täitma)
- 52 Võimalik perspektiivne kooli asukoht
- 53 Planeeritud spordiväljakud Haabneeme rannaalal
- 54 Haabneeme rannaala
- 55 Soovituslik perspektiivne lasteaia asukoht
- 56 Soovituslik huvikeskuse asukoht
- 57 Planeeritud spordiväljak Lubja tee ääres
- 58 Kehtestatud detailplaneeringuga planeeritud lasteaed
- 59 Planeeritav noorte ralliklubi
- 60 Soovituslik Lubja külakeskuse asukoht koos suusakeskusega
- 61 Planeeritav algkool-lasteaed
- 63 Soovituslik Muuga külakeskuse asukoht, kuhu ette näha mõni noorte vabaaja veetmise funktsioon.
- 65 Võimalik perspektiivne eralasteaed
- 66 Võimalik perspektiivne eralasteaed
- 67 Kehtestatud detailplaneeringuga planeeritud lasteaed
- 68 Võimalik perspektiivne eralasteaed
- 70 Planeeringuga reserveeritud sotsiaalmaa (võimaldab spordirajatise, huvikeskuse, lasteaia ja kooli ehitamist)
- 71 Prangli põhikool
- 72 Võimalik perspektiivne kooli asukoht
- 73 Võimalik perspektiivne algkool-lasteaia asukoht
- 75 Planeeritav lasteaed
- 76 Planeeritav lasteaed
- 77 Võimalik perspektiivne lasteaia asukoht
- 78 Võimalik perspektiivne lasteaia asukoht
- 79 Planeeritud park/mänguväljak Käärti tee ääres
- 80 Spordiväljak Rohuneeme külas
- 81 Kelvingi laste mänguväljak
- 82 Võimalik perspektiivne Leppneeme mänguväljak
- 83 Võimalik perspektiivne spordiväljakute asukoht
- 84 Soovituslik huvikeskuse asukoht
- 85 Soovituslik vabaajakeskuse asukoht
- 86 Soosepa spordi- ja mänguväljak
- 87 Planeeritav Haabneeme keskus koos raamatukogu, huvikeskuse ja kaunite kunstide kooliga.
- 91 Leppneeme mänguväljak
- 92 Soovituslik kino asukoht
- 93 Planeeritav Viimsi (Lubja klindistangu) puhke- ja virgestusala
- 98 Sookalda mänguväljak
- 99 Prangli rahvamaja/ raamatukogu
- 100 Planeeritav mänguväljak

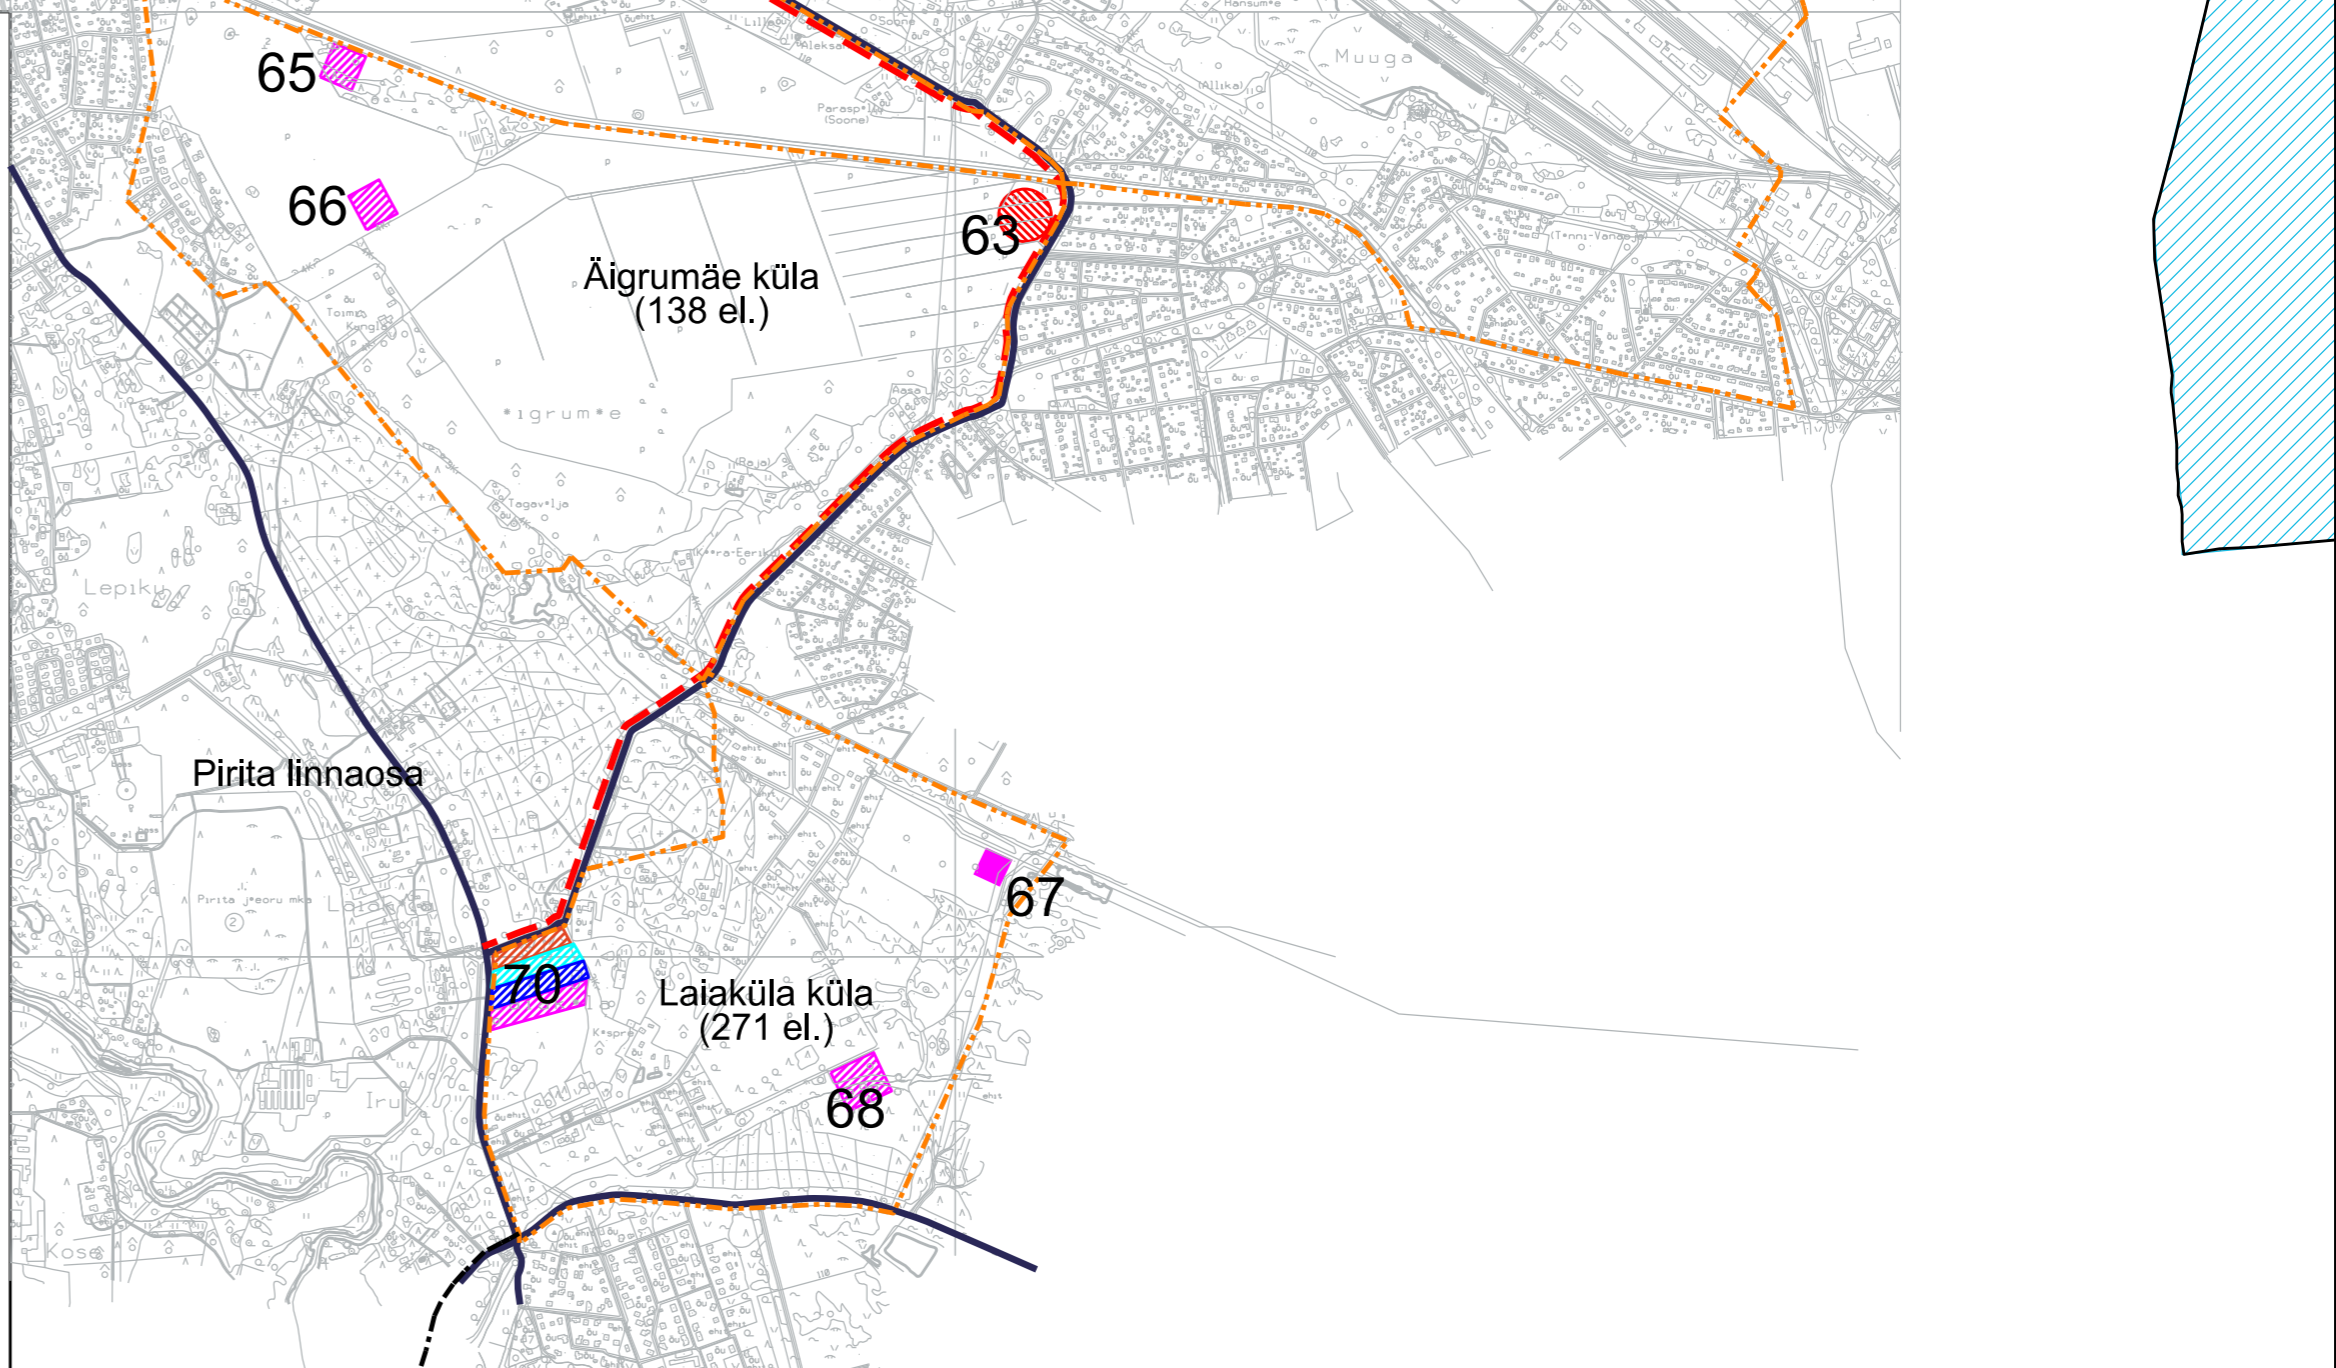

- LEPPEMÄRGID**
- Olemasolev ja kehtestatud detailplaneeringuga planeeritud kool
  - Olemasolev ja kehtestatud detailplaneeringuga planeeritud lasteaed
  - Võimalikud perspektiivsed kooliasukohad
  - Võimalikud perspektiivsed lasteaiaasukohad
  - Olemasolev ja kehtestatud detailplaneeringuga planeeritud spordisaal või -väljak
  - Olemasolevad huvikeskused
  - Võimalikud perspektiivsed spordirajatiste asukohad
  - Rohevõrgustiku planeeringujärgsed tuumalad ja haljastud (võimalikud laste mänguväljaku asukohad)
  - Võimalikud perspektiivsed huvikeskused
  - Võimalikud perspektiivsed hobuserajad
  - Võimalikud perspektiivsed suusarajad
  - Planeeritav Lubja klindistangu puhke- ja virgestusala
  - Võimalikud perspektiivsed külakeskused, kuhu võimaluse korral planeerida laste ja noortega seotud tegevusi.
  - Olulisemad ühenduste
  - Olulisemad planeeritavad ühenduste
  - Olemasolevad kergliiklusteed
  - Planeeritavad prioriteetsed kergliiklusteed
  - - - Planeeritavad jalgteed
  - - - Planeeritavad jalakäigu ja/või jalgrattateed
  - - - Võimalikud perspektiivsed purjetamistrenni asukohad
  - - - Külapiirid

**TEEMAPLANEERING "LAPSESÕBRALIK VIIMSI"**  
Planeeringu joonis: M 1:20 000

Joonise koostas: L. Põdra, M. Mutso

Joonise väljatruki kuupäev: 13.06.2011

LP Arhitektuur OÜ  
Registrikood 11301555  
Mob. 55 22 762  
lalla@arhitektuur.ee