







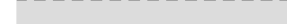


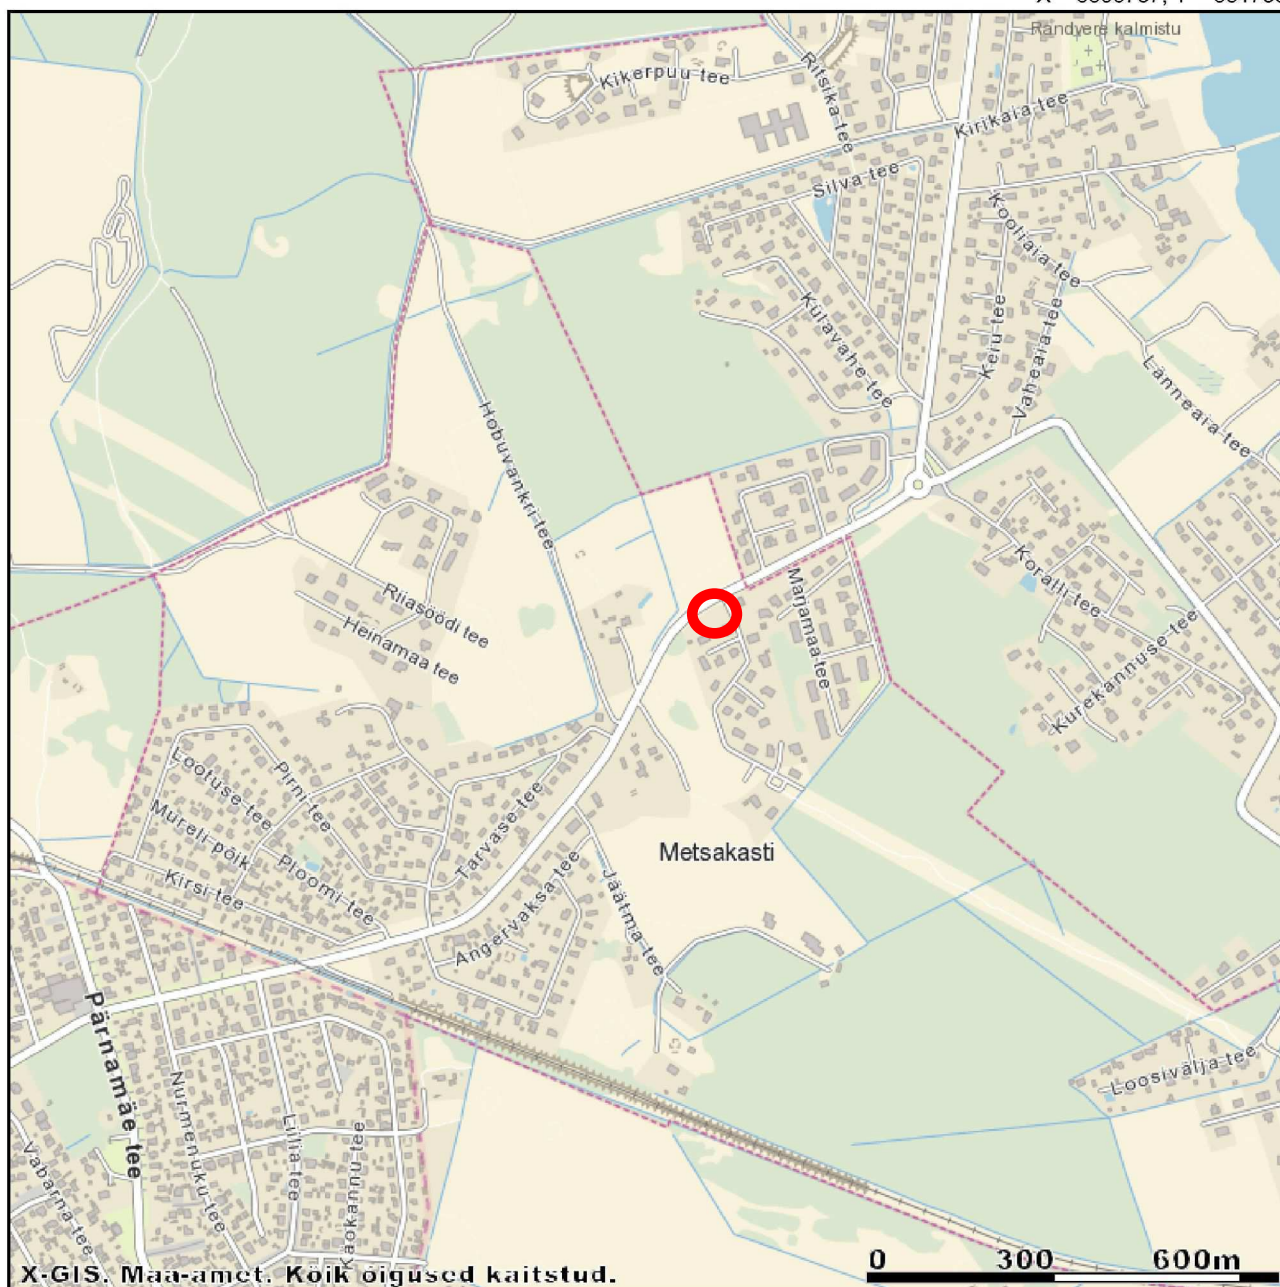


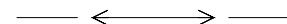

X = 6596737, Y = 551758




X = 6594687, Y = 549708

M 1:10000


**TINGMÄRGID:**

-  PLANEERITAVA ALA PIIR
-  KINNISTU PIIR
-  NAABERKINNISTU PIIR
-  JUURDEPÄÄSUTEE / PARKLA
-  KERGLIIKLUSTEE, OLEMASOLEV
-  TEE KAITSEVÖÖND
-  OL.OL. HOONED
-  OL.OL. KANALISATSIOONITORUSTIK
-  OL.OL. VEETORUSTIK
-  OL.OL. KESKPINGEKAABEL
-  OLEMASOLEV SIDEKAABEL

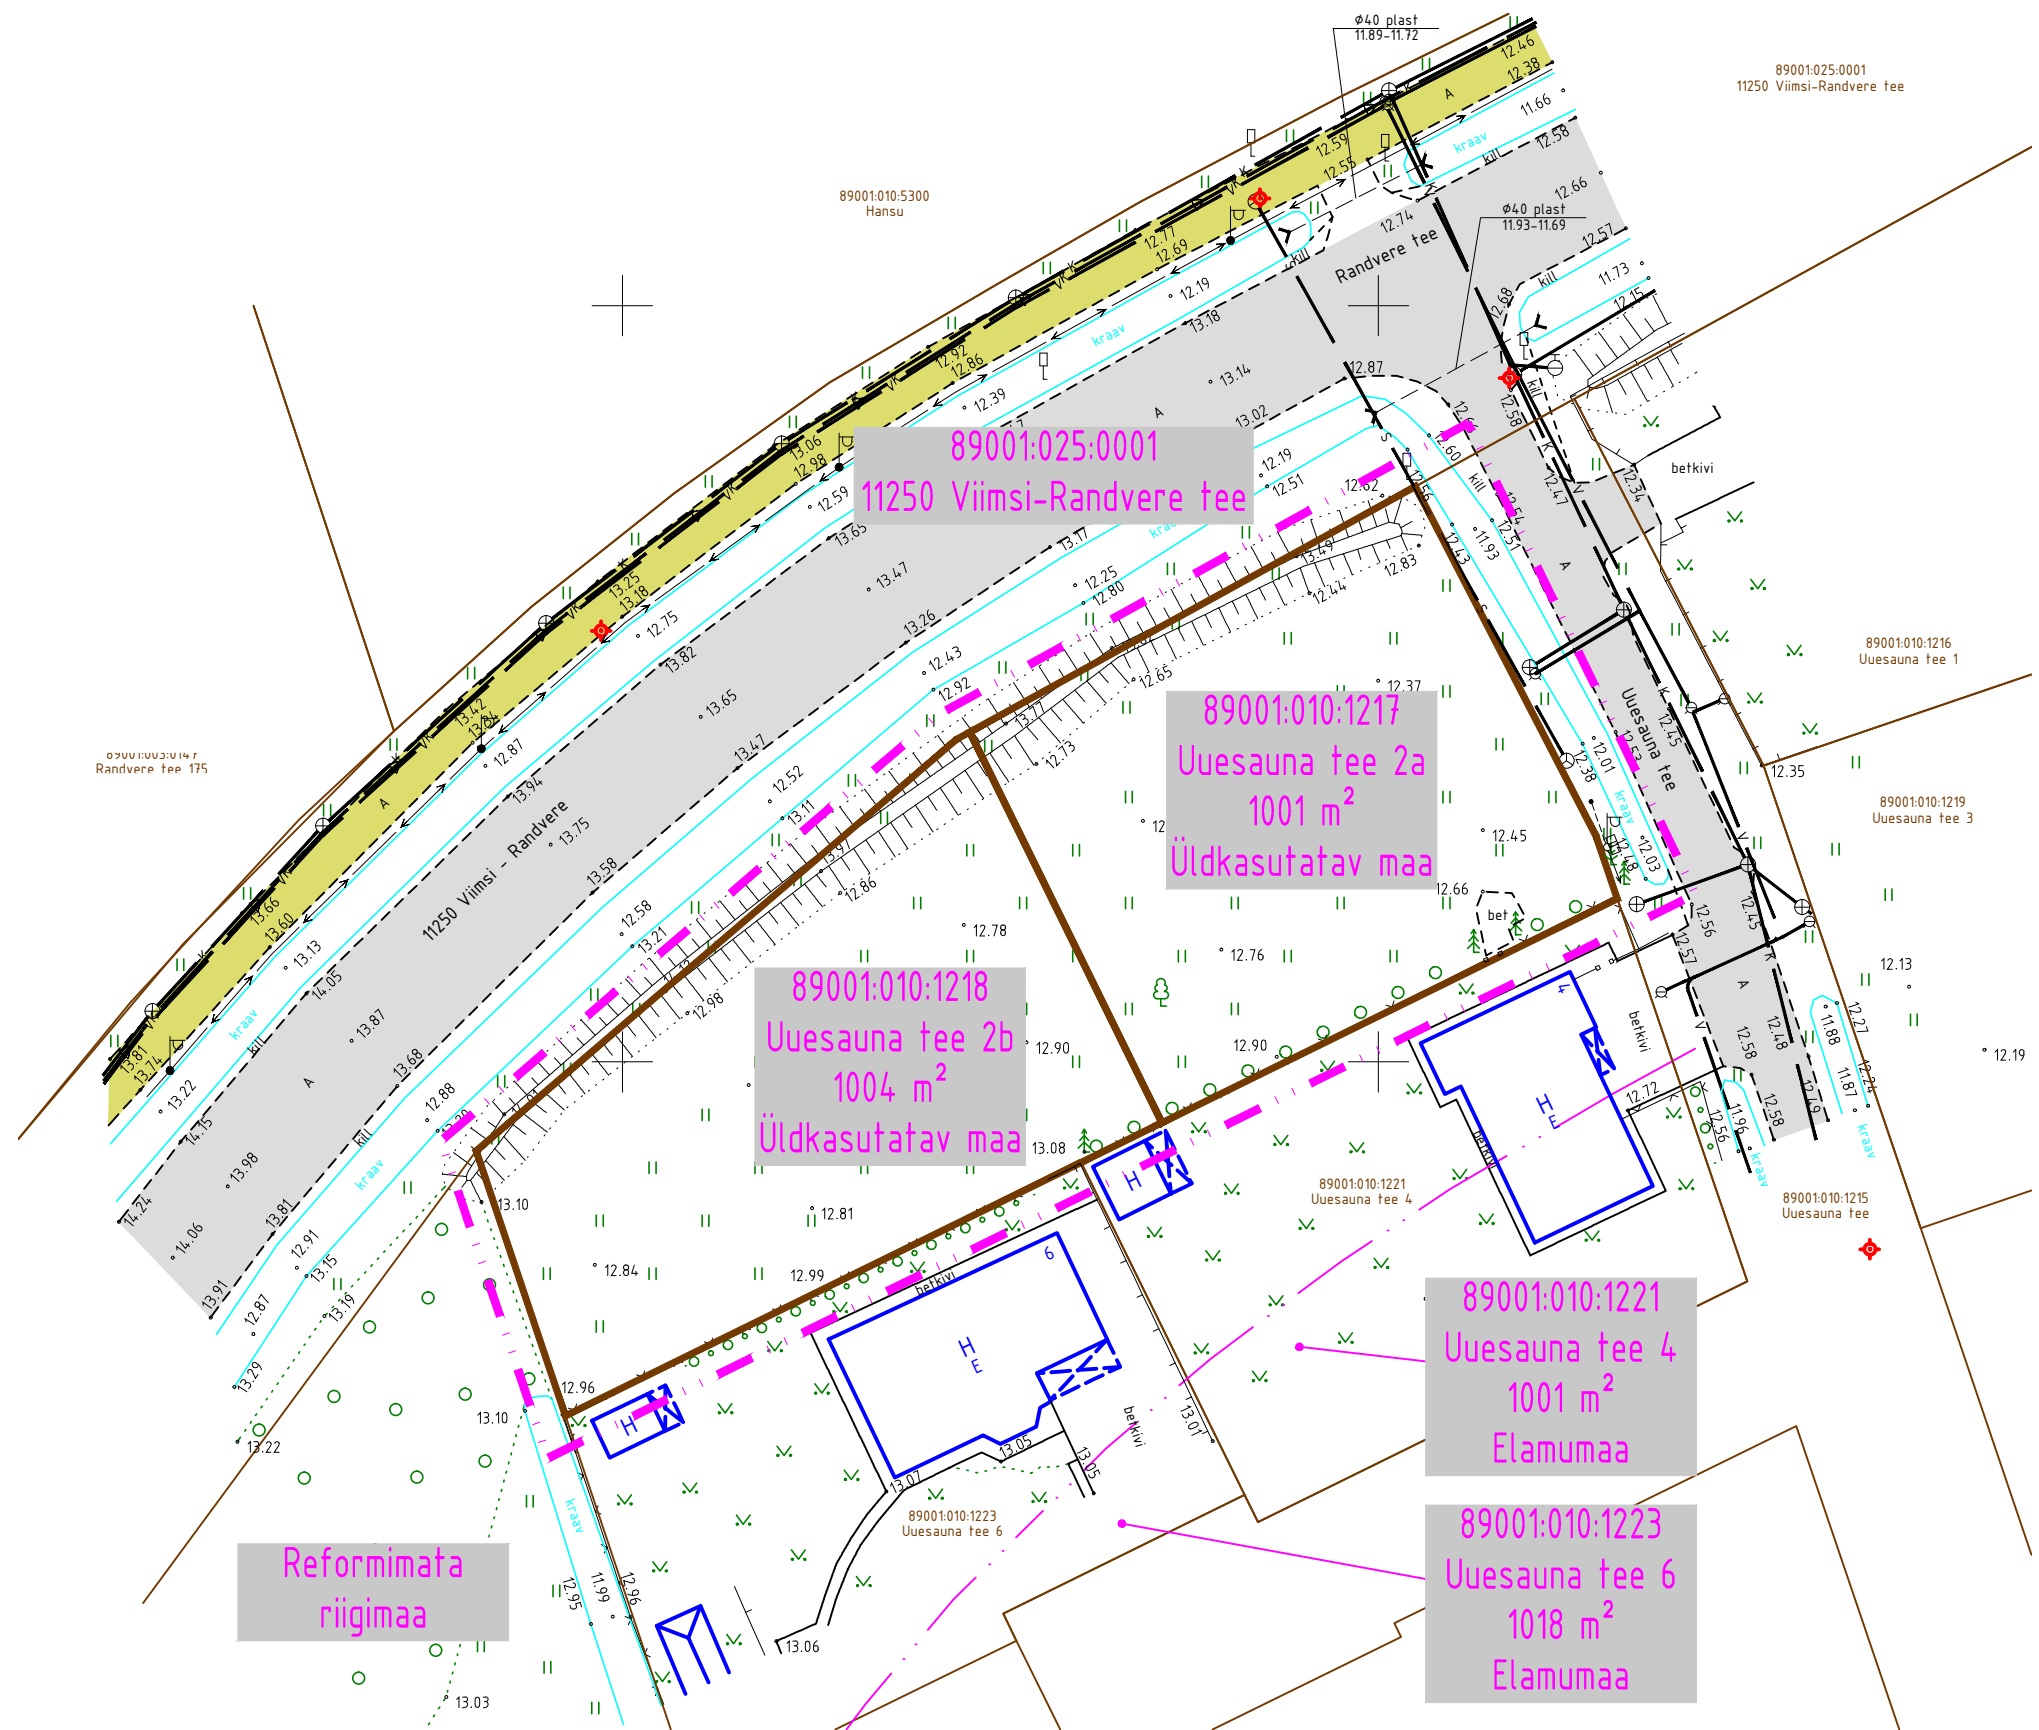

TOPO-GEODEETILISED UURIMISTÖÖD: OÜ RM GRUPP TÖÖ NR. G13-024

JOONIS	<b>TUGIPLAAN</b>	MÖÖT	A3 1:500	LEHT	<b>DP01</b>
OBJEKT	UUESAUNA TEE 2A JA 2B KINNISTUTE DETAILPLANEERING UUESAUNA TEE 2A JA 2B, METSAKASTI KÜLA, VIIMSI VALD	DETAILPLANEERING			
		TÖÖ NR.	134		
		HUVITATUD ISIK	OÜ RAIDMAA		
		FILE	134_DPE		
		KUUPÄEV	10.04.2014		
		ALLKIRI			
<p><b>ARHITEKT AHTI KOOSKORA</b>  <small>TUUKRI PÕIK 4-4 10120 TALLINN TEL: 5511727 TEL: 6485961 FAKS 1481910285 EPOST: info@arhitekt.ee</small></p>					

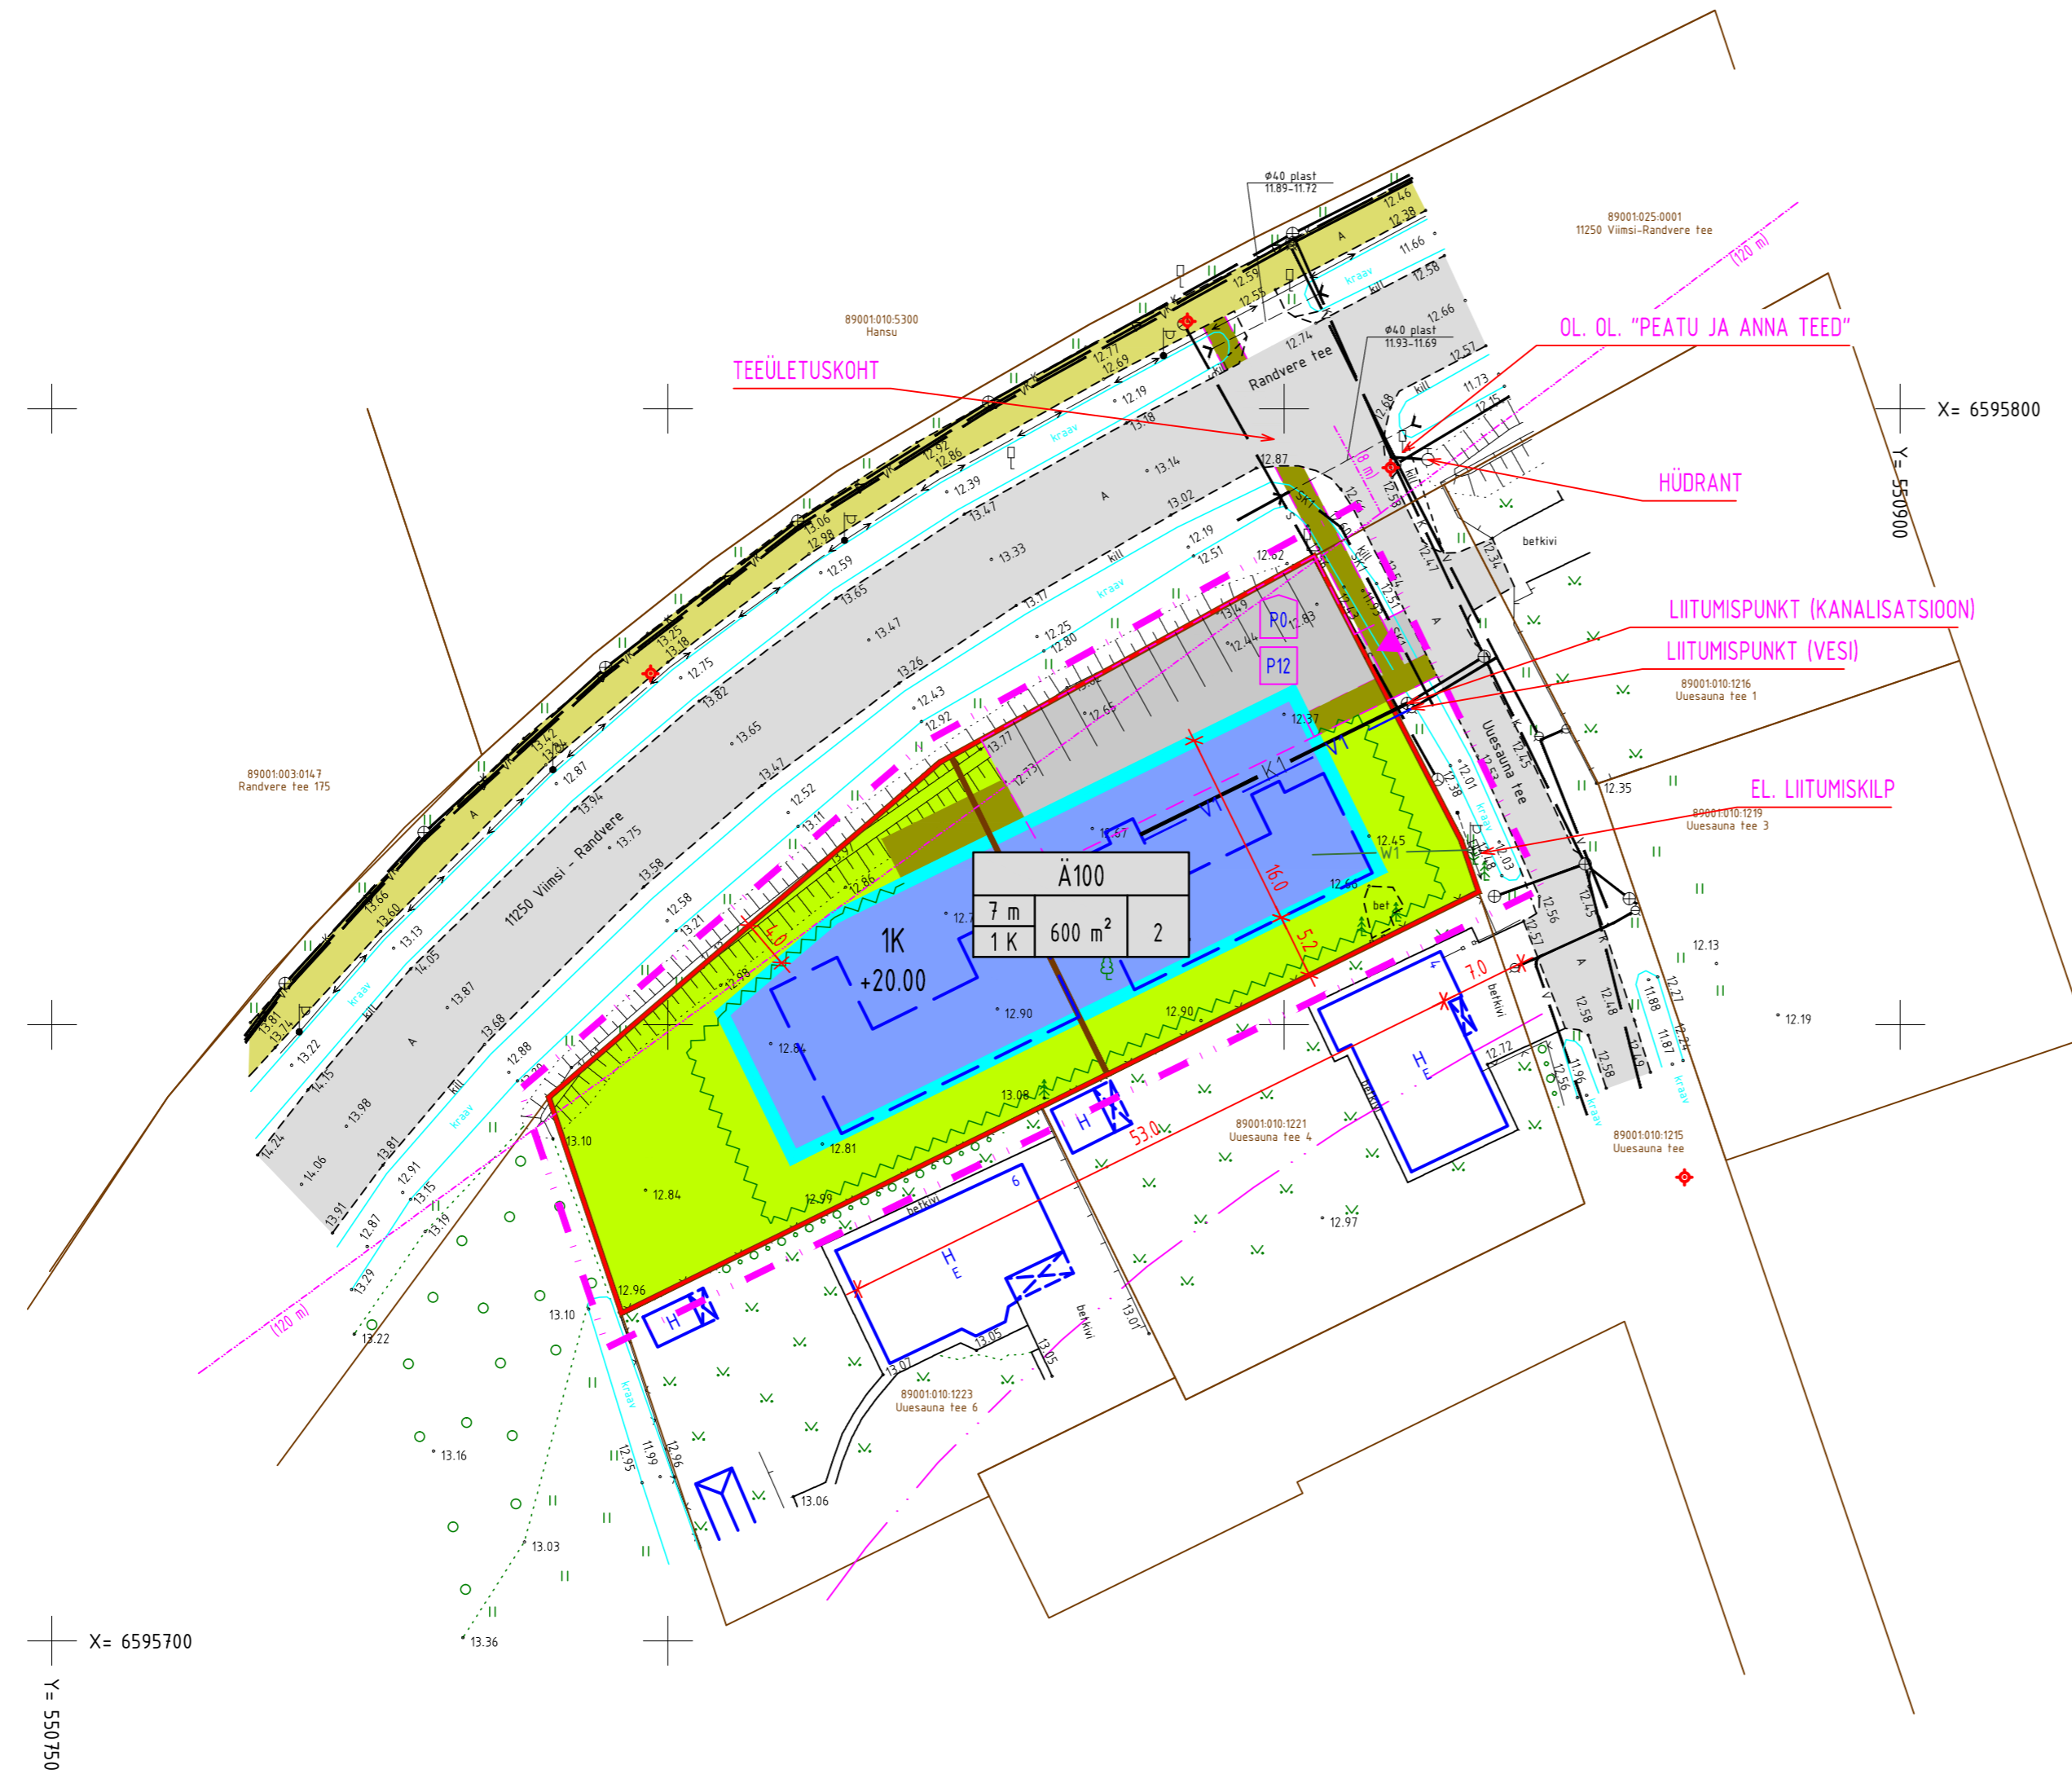

- TINGMÄRGID:**
- PLANEERITAVA ALA PIIR
  - KINNISTU PIIR
  - NAABERKINNISTU PIIR
  - PIIRIETTEPANEK
  - HOONESTUSALA
  - HALJASALA
  - MULDKEHA, MULDVALL, TEHISMAASTIK
  - JUURDEPÄASUTEE / PARKLA
  - JUURDEPÄASUTEE / PARKLA
  - KERGLIIKLUSTEE, OLEMASOLEV
  - KÖNNITEE, PLANEERITAV
  - PLANEERITAV JUURDEPÄAS KRUNDILE
  - KORRUSSELISUS
  - MAKSIMAALNE ABSOLUUTKÕRGUS MEREPINNAST
  - PARKIMISKOHTADE ARV HOONES
  - PARKIMISKOHTADE ARV ÕUES
  - TEE KAITSEVÖÖND
  - OL.OL. HOONED
  - PLANEERITAVAD HOONED
  - NÄHTAVUSKAUGUSED (120 m) + (8 m)
  - OL.OL. KANALISATSIOONITORUSTIK
  - OL.OL. VEETORUSTIK
  - OL.OL. KESKPINGEKAABEL
  - OLEMASOLEV SIDEKAABEL
  - PLANEERITAV MP KAABEL
  - PLANEERITAV VEETORUSTIK
  - PLANEERITAV KANALISATSIOONITORUSTIK
  - PLANEERITAV SADEVEEKANALISATSIOONITORUSTIK

**EHITUSÕIGUS:**

MAAKASUTUSE SIHTOTSTARVE %, Ä - ÄRIMAA, T - TOOTMISMAA

KÕRGUS, m	7 m	MAKSIMAALNE EHITUSALLINE PIND
KÕRGUS, korruseid	1 K	MAKSIMAALNE HOONETE ARV KRUNDIL

**MÄRKUS:** JÄÄTMETE KOGUMINE LAHENDATAKSE HOONE SISELT JA MAHUTITE (KONTEINERITE) PAIKNEMINE HOONETE SEES.

**KRUNTIDE EHITUSÕIGUS JA KITSENDUSED**


Pos. nr.	Krundi aadress	Krundi suurus m²	Hoonete alune pind	Korruselisus (max) Kõrgus (max/abs)	Maks. Hoone-te arv krundil	Maa sihtotstarve (def.pt.)	Maa sihtotstarve (kat.üks.)	Sihtotstarbe osakaal (kat.üks.) %	Suletud brutopind	Tuleohutus klass (mini.)	Parkimis-kohtade arv; norm / kavand.	Arhitektuuri nõuded	Märkused, Kitsendused, Servituudivajadus (SV)
1.	UUESAUNA TEE 2	2006 m²	600 m²	1 K 7 m / +20.00	2	Ä	Ä	100 %	600 m²	TP3	12 / 12	VÄLISVIIMISTLUS: METALL, KLAAS, BETOON, PUIT	Randvere tee kaitsevöönd 50 m, Uuesauna tee kaitsevöönd 0 m

JÕONIS	<b>PÕHIJÕONIS</b>	MÕÖT	A2 1:500	LEHT	DP02
OBJEKT	UUESAUNA TEE 2A JA 2B KINNISTUTE DETAILPLANEERING UUESAUNA TEE 2A JA 2B, METSAKASTI KÜLA, VIIMSI VALD	DETAILPLANEERING			
TÖÖ NR.	134				
HUVITATUD ISIK	ÕU RAIDMAA				
FILE	134_DPE				
KUUPÄEV	14.07.2014				
ALLKIRI					


**ARHITEKT AHTI KOOSKORA**

TUUKRI PÕIK 4-4, 10720 TALLINN, TEL: 5511727, TEL: 6485961, FAKS 1481910285, EPOSTI: info@arhitekt.ee

PLANEERINGULAHENDUSE ILLUSTRATSIOON DP-IL01  
VAADE PÕHJAST

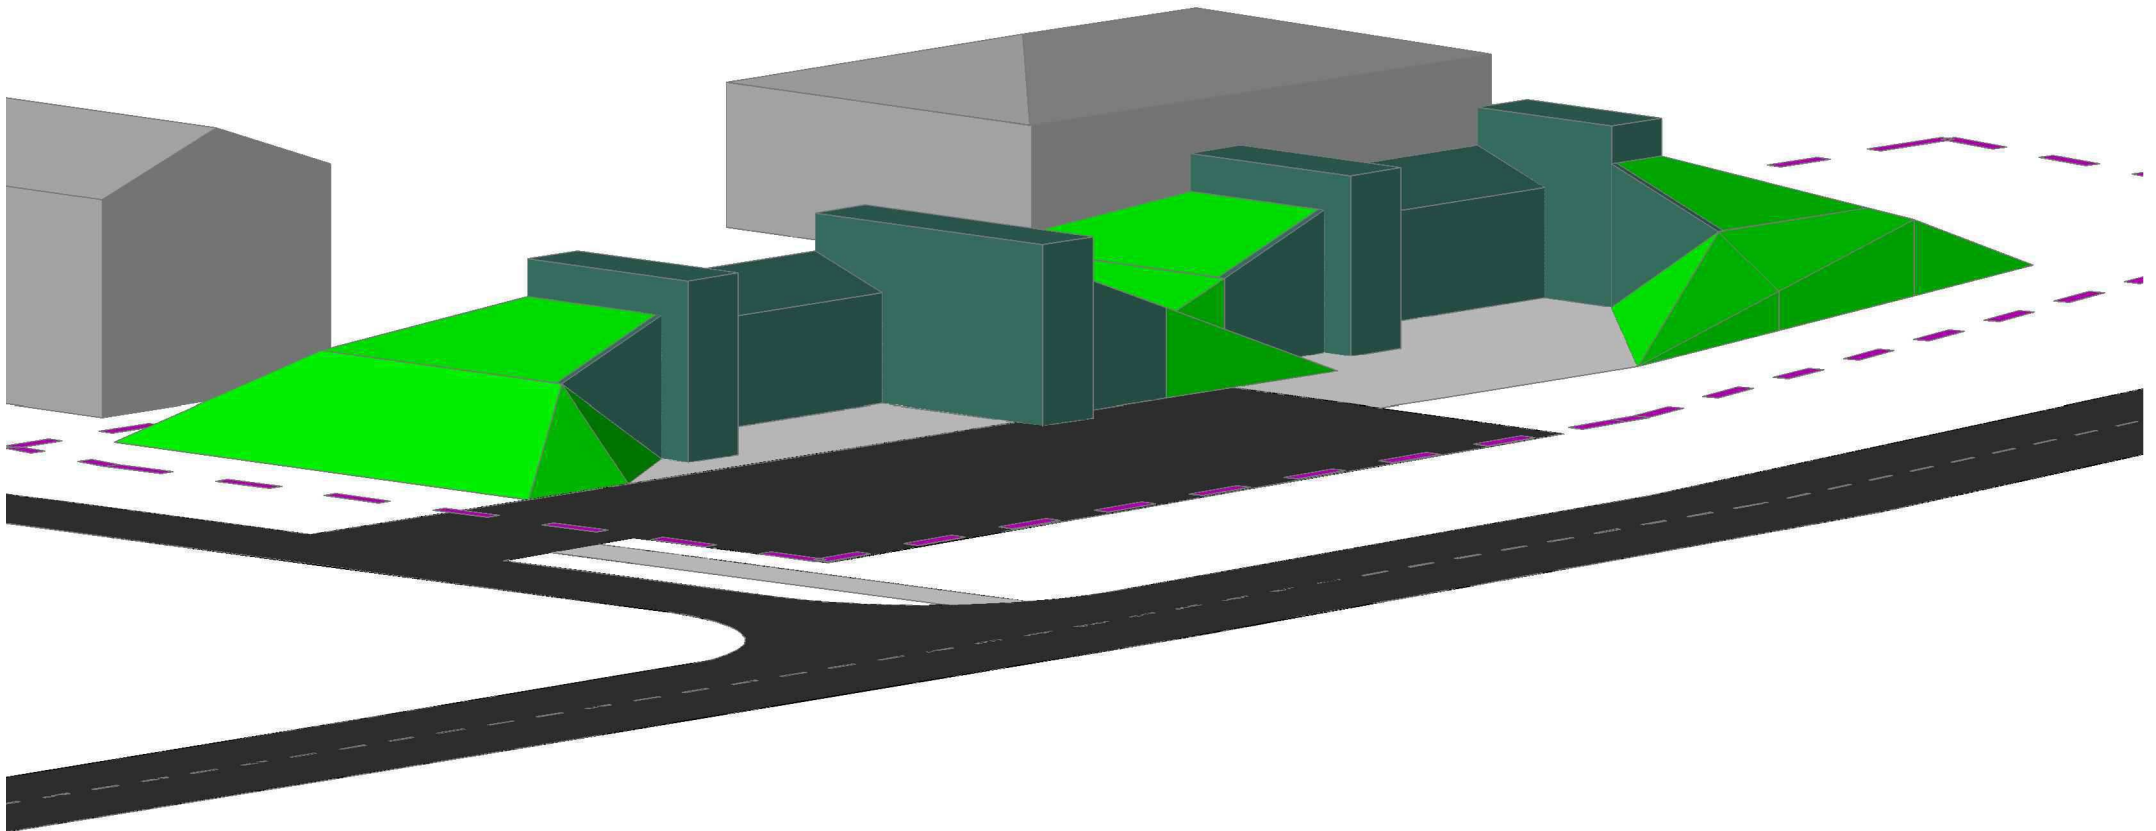

UUESAUNA TEE 2A JA 2B KINNISTUTE DETAILPLANEERING

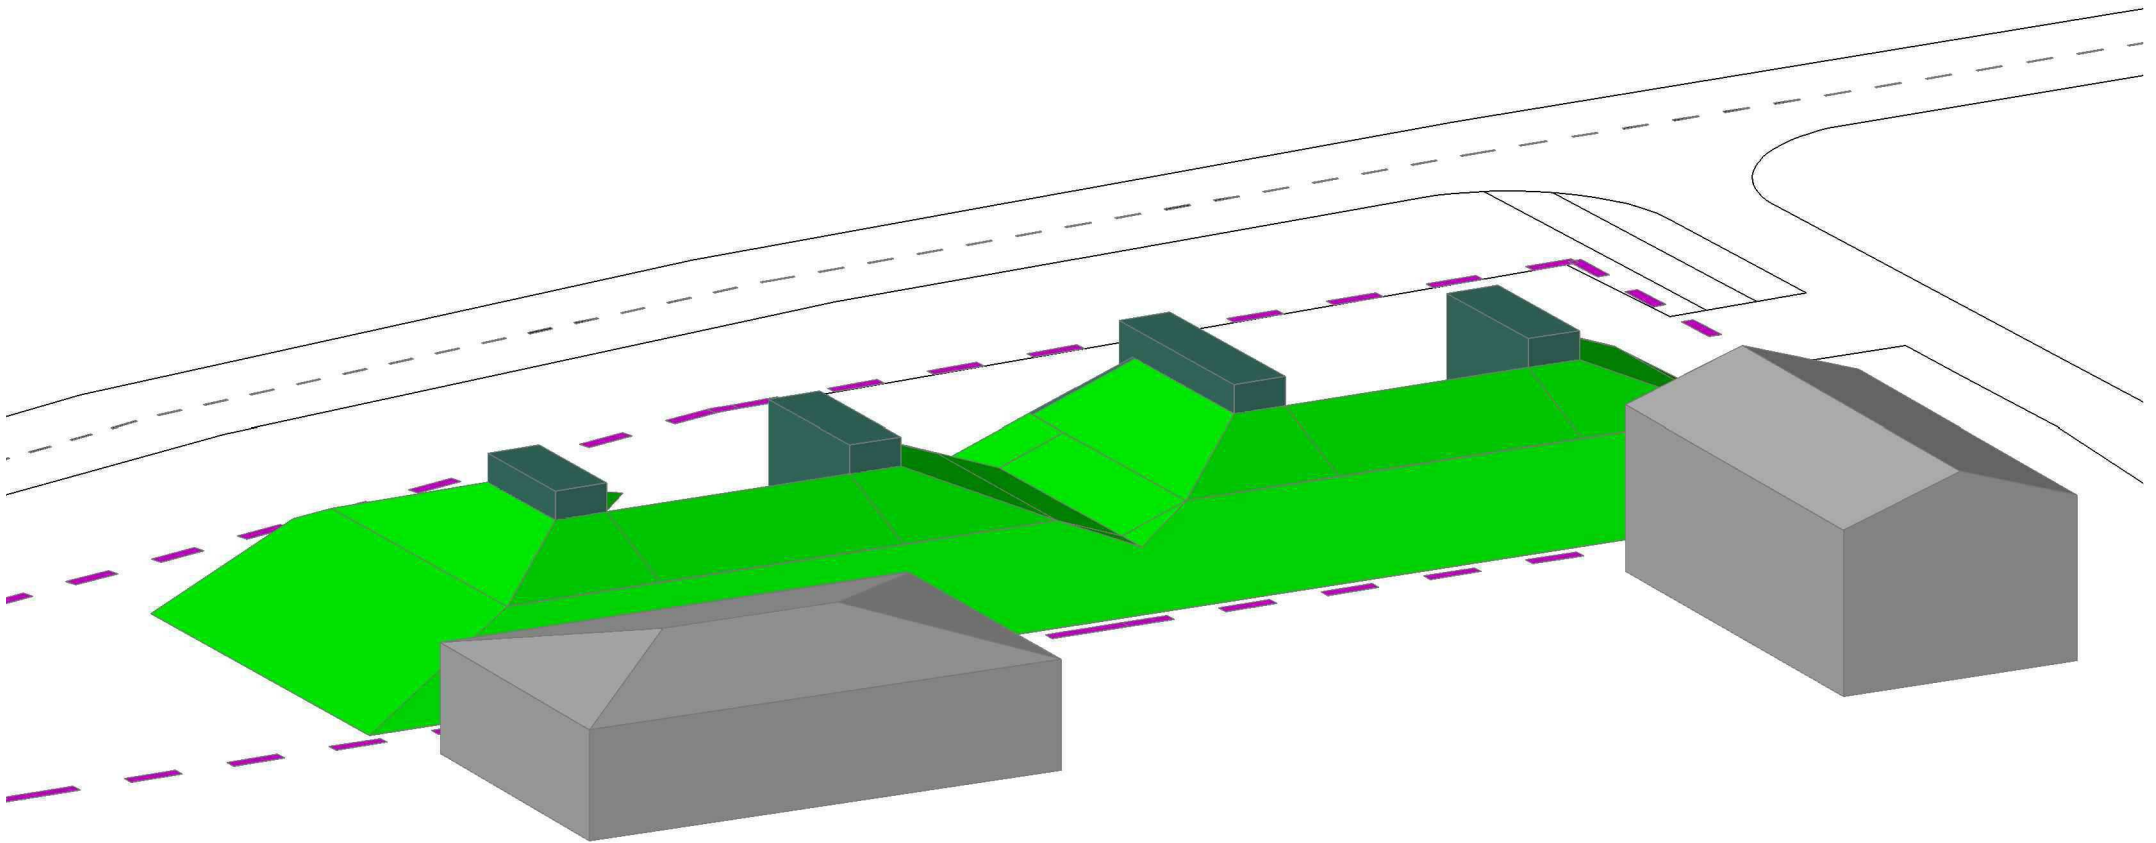

UUESAUNA TEE 2A JA 2B KINNISTUTE DETAILPLANEERING