



| | | | |
|---|--------------------------------|--|---------------|
| Address: Harju maakond Viimsi vald Pringi küla Uus-Jaani k/ü (89001:003:0022) | | Joonise arv 1 | Joonise nr. 1 |
| RR Geoteenused OÜ Ärireg.kood. 11369435 | | Joonise sisu TOPOGRAAFILINE PIAAN RR-1-14 | |
| Mõõtkava tel. 55685887 E-mail: rgeoteenused@gmail.com | | Mõõtkava 1:500 | |
| Mõõdistas R. Riisenberg | Mõõdistatud: 12.01.2013 | Koostatud: 20.01.14 | |
| Koostas R. Riisenberg | Litsents nr. 514 MA 26.02.2004 | Kat.pl.nr. 73642 | |

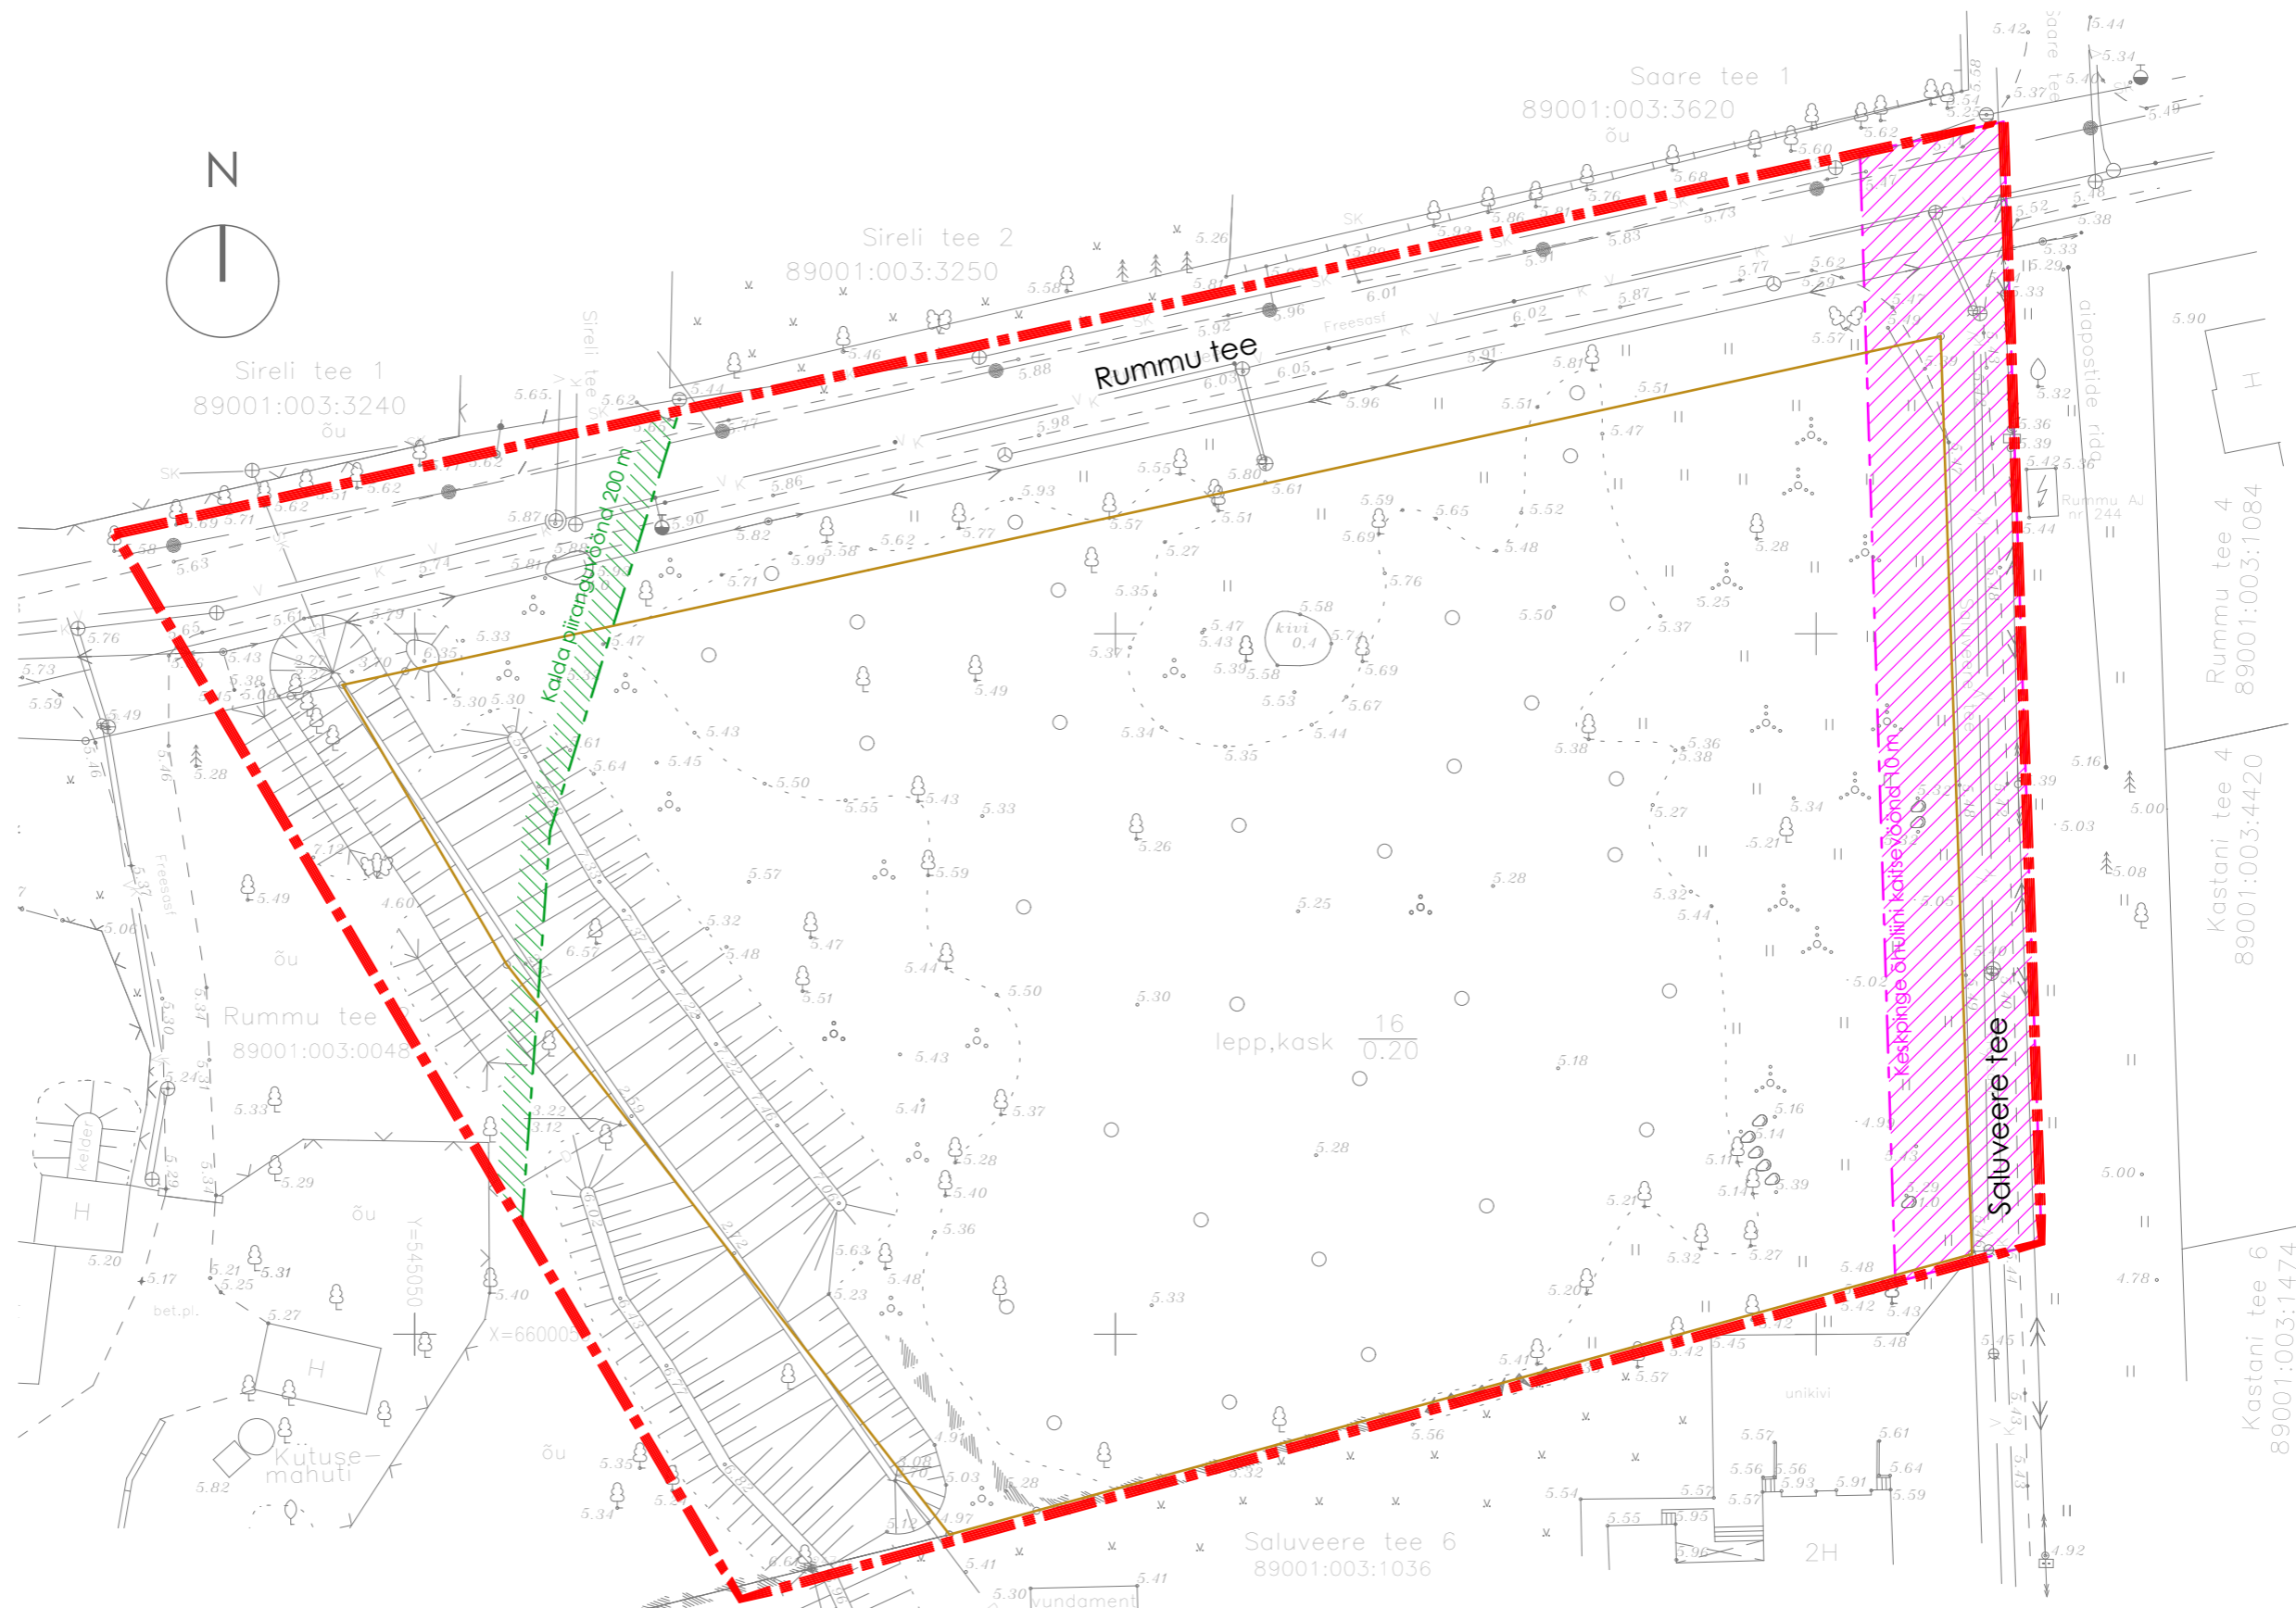

| | | | | | | |
|--|---|--|---------------------------|--------------|-----------|---------------------|
|  RAIVO TABRI ARHITEKTUURI BÜROO | Joonis: | Tugiplaan | Nr.: | DP-02 | Mõõtkava: | 1:500 |
| | Objekti nimetus: | Uus-Jaani kinnistu detailplaneering | | | | |
| Objekti aadress: | Uus-Jaani mü, Pringi küla, Viimsi vald, Harjumaa | | | | | |
| Tellija ja koostamise korraldaja: | Viimsi Vallavalitsus | | Huvitatud isik ja omanik: | | | Maire Varjun |
| Volitatud arhitekt 7: | Raivo Tabri | Arhitekt: | Siim Sepp | | | |
| Töö nr. 2013-12-02DP | Stadium: DP | Kuupäev: 10.01.2018 | | | | |