
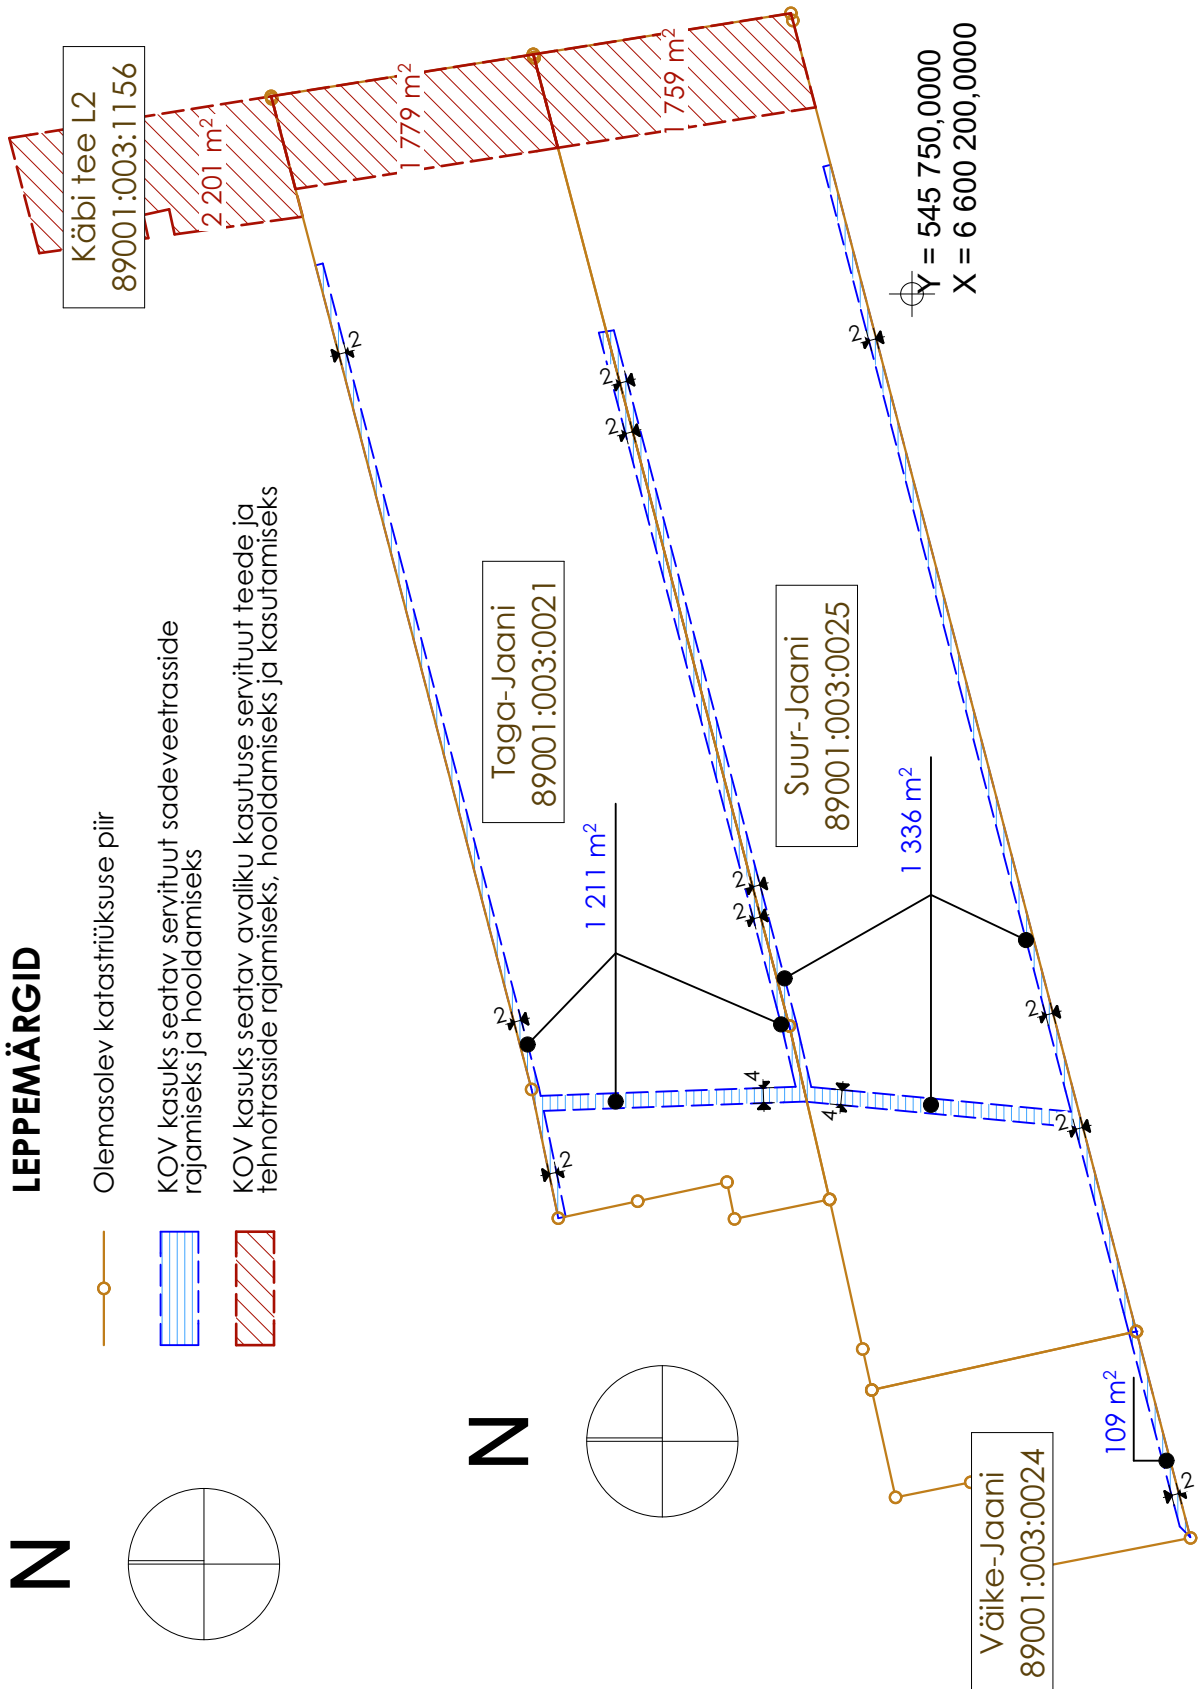
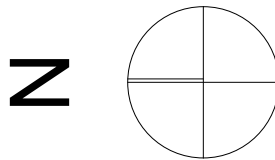


LEPPEMÄRGID

—○— Olemasolev katastrirüksuse piir

▬▬▬ KOV kasuks seatav servituut sadeveetrasside rajamiseks ja hooldamiseks

▬▬▬ KOV kasuks seatav avaliku kasutuse servituut teede ja tehnorasside rajamiseks, hooldamiseks ja kasutamiseks

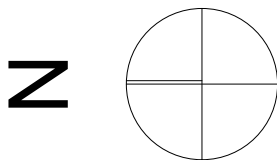

**RAIVO
TABRI
ARHITEKTUURI-
BÜROO**

Registri kood 11904035
MTR reg. nr. EEP001917

Pärnu mnt 139 C, 11317 Tallinn
mob 5340 6087, info@tabri.ee

Joonis:

Servituutide skeem

Nr.:

DP-4

Mõõtkava:

1:2000

Objekti nimetus:

Taga-Jaani, Suur-Jaani ja Väike-Jaani kinnistute detaiplaneering

Objekti aadress:

**Taga-Jaani / Suur-Jaani / Väike-Jaani mü, Pringi küla,
Viimsi vald, Harjumaa**

Tellijad ja omanikud:

Taivo Luik

Maire Varjun

Esindaja: *Daniil Savitski*
OÜ Swartz Investments

Töö nr.

2017-09-20DP

Staadium:

DP

Versioon:

v01

Kuupäev:

17.04.2018

Volitatud arhitekt 7:

Raivo Tabri

Arhitekt:

Siim Sepp