


























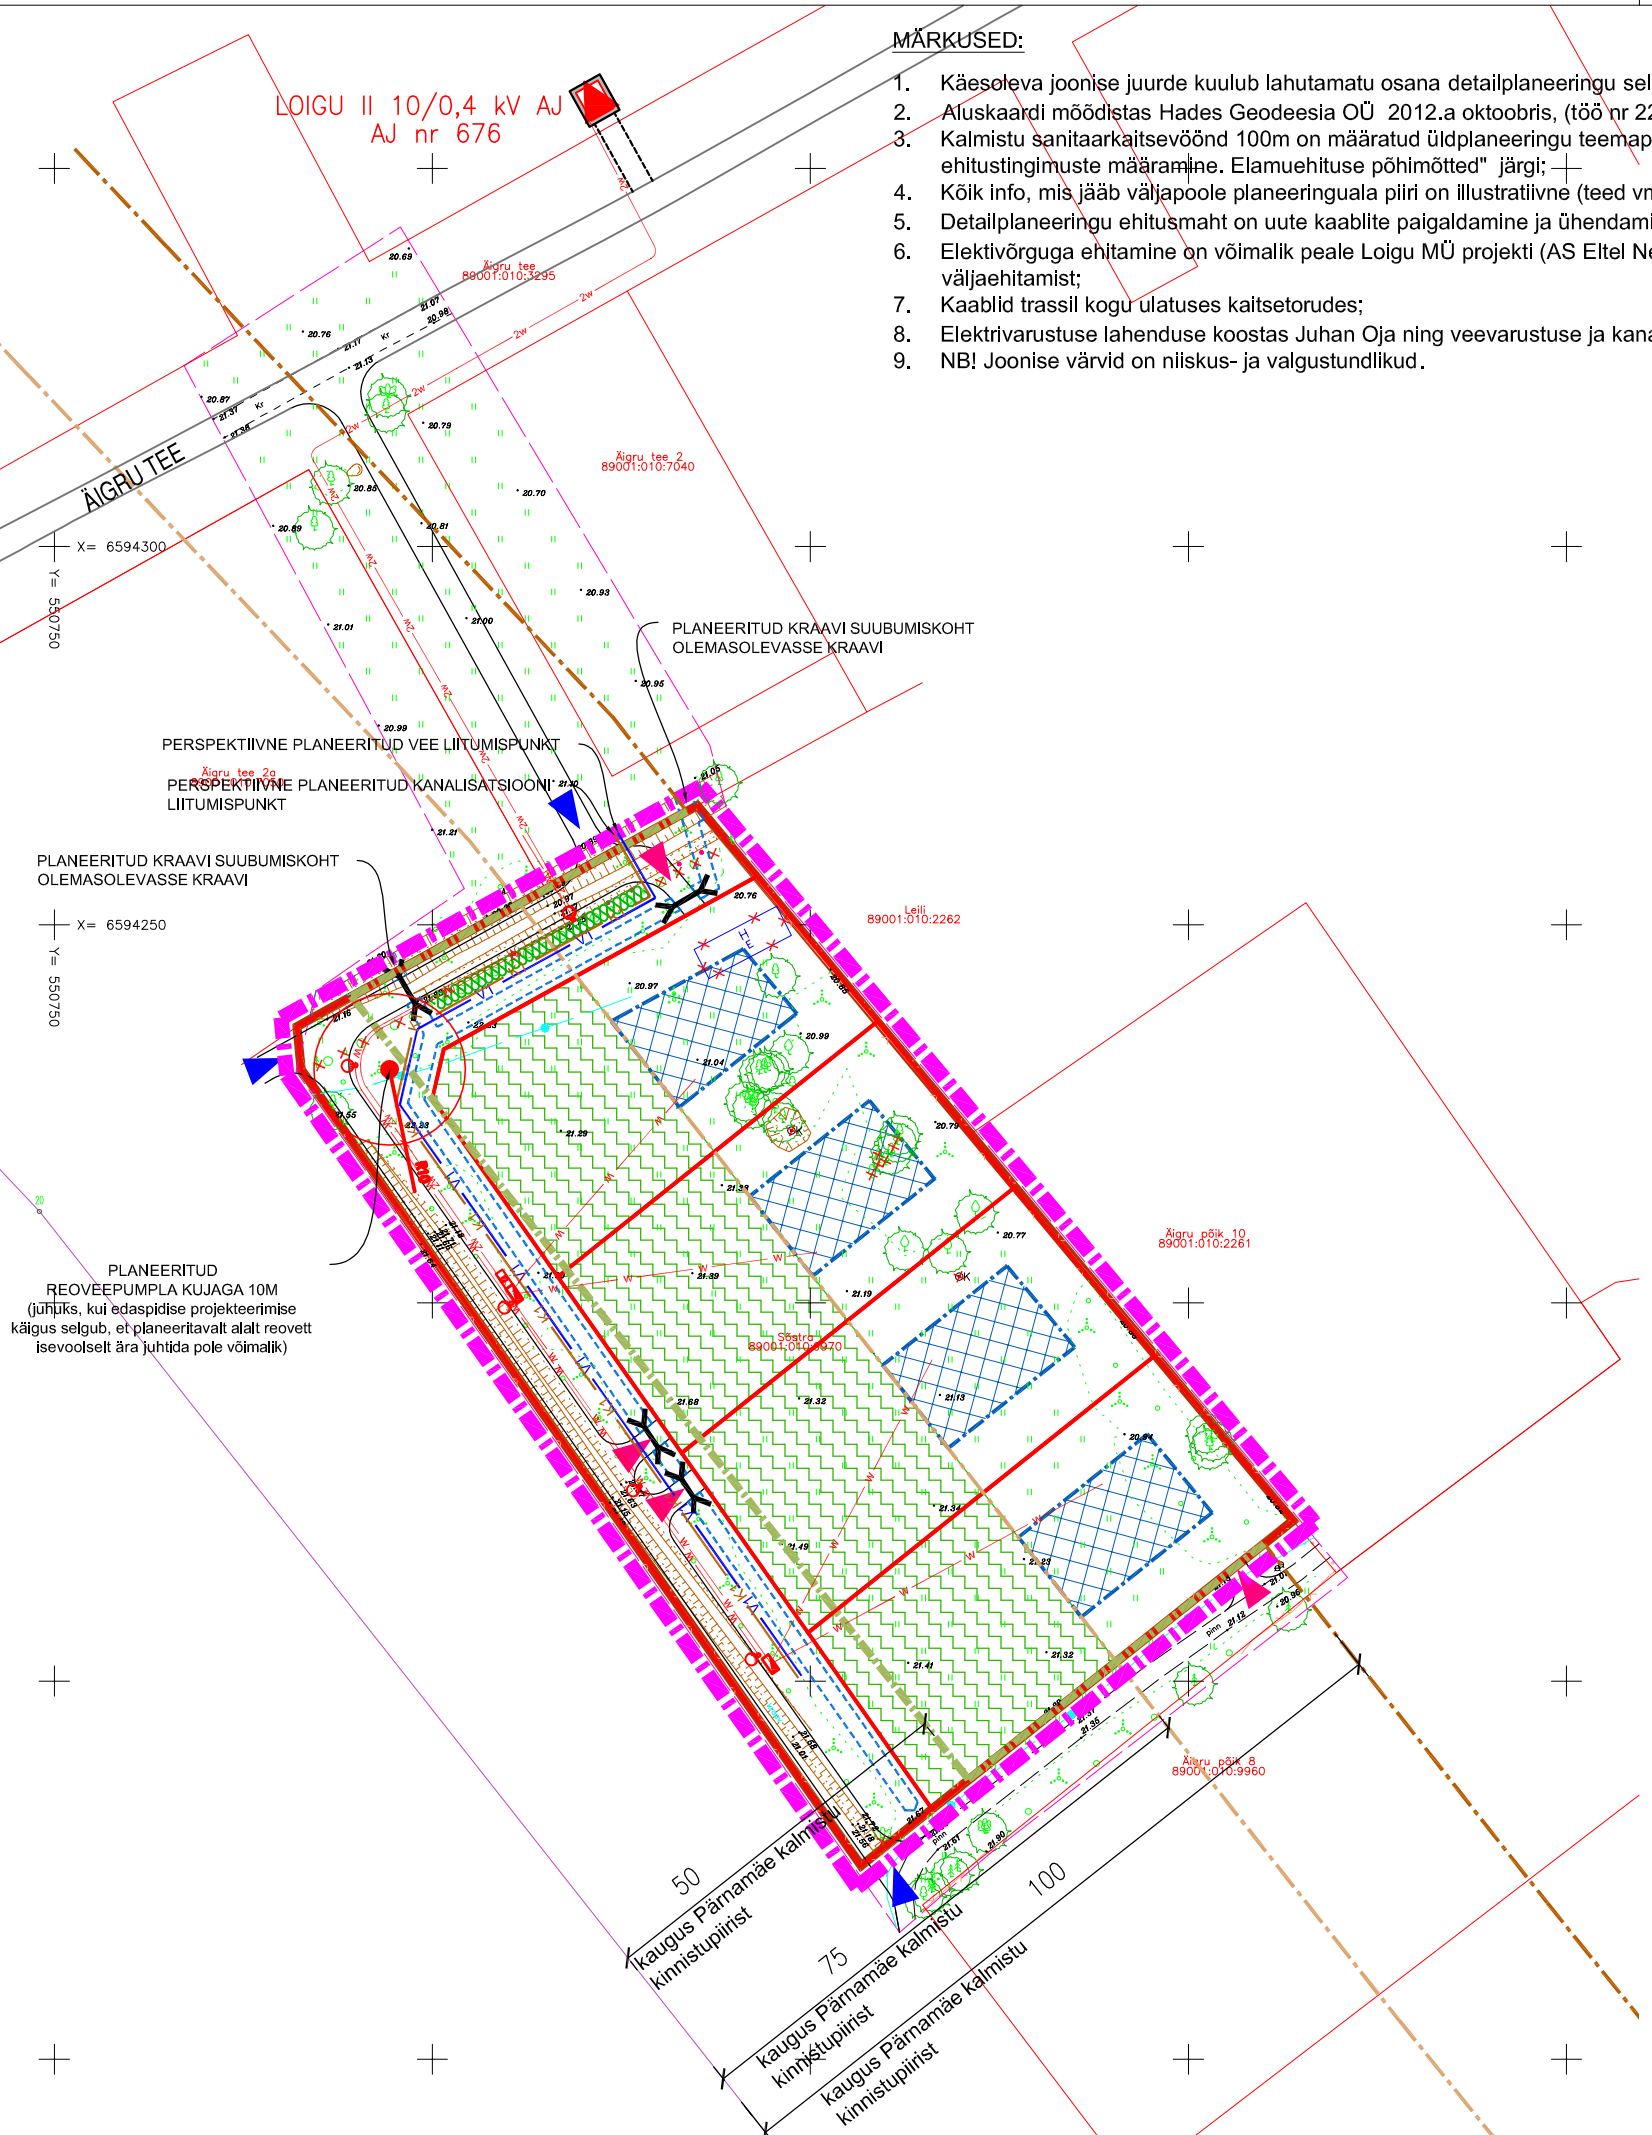
LOIGU II 10/0,4 kv AJ
AJ nr 676

MÄRKUSED:

1. Käesoleva joonise juurde kuulub lahutamatu osana detailplaneeringu seletuskiri ja lisad;
2. Aluskaardi mõõdistas Hades Geodeesia OÜ 2012.a oktoobris, (töö nr 2239);
3. Kalmistu sanitaarkaitsevöönd 100m on määratud üldplaneeringu teemaplaneeringu "Viimsi valla üldiste ehitustingimuste määramine. Elamuehituse põhimõtted" järgi;
4. Kõik info, mis jääb väljapoole planeeringuala piiri on illustratiivne (teed vms);
5. Detailplaneeringu ehitusmaht on uute kaablite paigaldamine ja ühendamine Sõstra MÜ-ga;
6. Elektivõrguga ehitamine on võimalik peale Loigu MÜ projekti (AS Eltel Networks töö nr. 045-05, 2005) väljaehitamist;
7. Kaablid trassil kogu ulatuses kaitsetorudes;
8. Elektrivarustuse lahenduse koostas Juhana Oja ning veevarustuse ja kanalisatsiooni lahenduse OÜ Entec Eesti;
9. NB! Joonise värvid on niiskus- ja valgustundlikud.

LEPPEMÄRGID:

-  PLANEERINGUALA PIIR
-  KALMISTU SANITAARKAITSEVÖÖND 100m
-  KALMISTU SANITAARKAITSEVÖÖNDI VÄHENDAMISE ETTEPANEK (50m)
-  OLEMASOLEVA KINNISTU PIIR
-  PLANEERITUD KRUNDI PIIR
-  PLANEERITUD HOONESTUSALA
-  PLANEERITUD JUURDEPÄÄS ALALE
-  PLANEERITUD JUURDEPÄÄS KRUNDILE (ILLUSTREERIV ASUKOHT)
-  PLANEERITUD JUURDEPÄÄSUTEE (ILLUSTRATIIVNE)
-  PLANEERITUD KRAAV
-  PLANEERITUD TRUUP
-  OLEMASOLEV SÄILITATAV KÕRGHALJASTUS
-  OLEMASOLEV SÄILITATAV HEKK
-  LIKVIDEERITAV KÕRGHALJASTUS/ HEKK
-  LIKVIDEERITAV SALVKAEV
-  LIKVIDEERITAV EHITIS
-  PLANEERITUD SÄILITATAVA/ RAJATAVA HALJASTUSEGA ALA
-  PLANEERITUD VEETORUSTIK
-  PLANEERITUD KANALISATSIOONITORUSTIK
-  PLANEERITUD LIITUMISKILP (LK) MAANDUSEGA
-  PLANEERITUD JAOTUSKILP (JK)
-  PLANEERITUD TÄNAVALGUSTI MASTIGA
-  PLANEERITUD 0,4kv 2 KAABLIGA
-  PLANEERITUD 0,4kv KAABEL
-  VAREM PROJEKTEERITUD 10/0,4kv ALAJAAM (OÜ TONDIÜKS TÖÖ NR.P-405-02-EL)



LOIGU II 10/0,4 kv AJ
AJ nr 676

www.headandlead.com

SÕSTRA MÜ DETAILPLANEERINGU TEHNOVÕRKUDE KOONDPLAAN M1:1000

KOOSTAMISE KUUPÄEV 1.10.2013 a

VÄLJATRÜKKIMISE KUUPÄEV 1.10.2013a

KOOSTAJA: OÜ HEAD, KAUR LASS/allkiri/

OÜ HEAD info@headandlead.com
50 83 906
www.headandlead.com

KÄESOLEVA KAARDI JUURDE KUULUB LAHUTAMATU OSANA SELETUSKIRI

NB! KAARDI VÄRVID ON VALGUSTUNDLIKUD JA NIISKUSTUNDLIKUD