


ANDMED KRUNTIDE MOODUSTAMISEKS

POS. NR	KRUNDI SIHTOTSTARVE (VASTAVALT KATASTRÜKSUSE LIIGILE)	KRUNDI PLANEERITUD SUURUS m <sup>2</sup>	MOODUSTATAKSE KINNISTUSTEST k.a. RIIGI/VALLA MAA	LIIDETAVATE-LAHUTATAVATE OSADE SUURUSED m <sup>2</sup>	OSADE SENINE SIHTOTSTARVE (VASTAVALT KATASTRÜKSUSE LIIGILE)
1	E	2222	Titovi 89001:010:0116 33404 m <sup>2</sup>	- 2222	ELAMUMAA
2	E	704		- 704	ELAMUMAA
3	L	478		- 478	ELAMUMAA

SUVILA  
Kasutusluba  
1512319/02460  
05.05.2015

KRUNTIDE HOONESTUSTINGIMUSED

POS. NR	KRUNDI PLANEERITUD SUURUS m <sup>2</sup>	EHITUSALUNE PIND m <sup>2</sup>	MAKSIMAALNE KORRUSSELISUS	HOONETE ARV KRUNDIL	MAA SIHTOTSTARVE JA OSAKAAL % (vastavalt det.pl. liigile)	MAA SIHTOTSTARVE JA OSAKAAL % (vastavalt katastrüksuse liigile)	MAX SULETUD BRUTOPIND SIHTOTSTARVETE KAUPA (vastavalt katastrüksuse liigile)	KITSENDUSED, SERVITUUDID	PIIRANGUD				
									HOONE SUURIM KÕRGUS		KATUSE KALLE		HARJA SUUND
		ELAMU, SUVILA	ABIHOONE	ELAMU	ABIHOONE								
1	2222	150	2	1 ÜKSIKELAMU JA 5 ABIHOONET	EP 100%	E 100%	250	RANNA PIIRANGUVÖÖND	7,0	4,5	35-45	25-45	VABA
2	704	80	2	1 SUVILA JA 1 ABIHOONE	ES 100%	E 100%	150	RANNA PIIRANGUVÖÖND VEEKAITSEVÖÖND	7,0	4,5	35-45	25-45	VABA
3	478	-	-	-	LT 100%	L 100%	-	RANNA PIIRANGUVÖÖND VEEKAITSEVÖÖND ERATEE, AVALIKU KASUT. SERVITUUDI VAJADUS	-	-	-	-	-

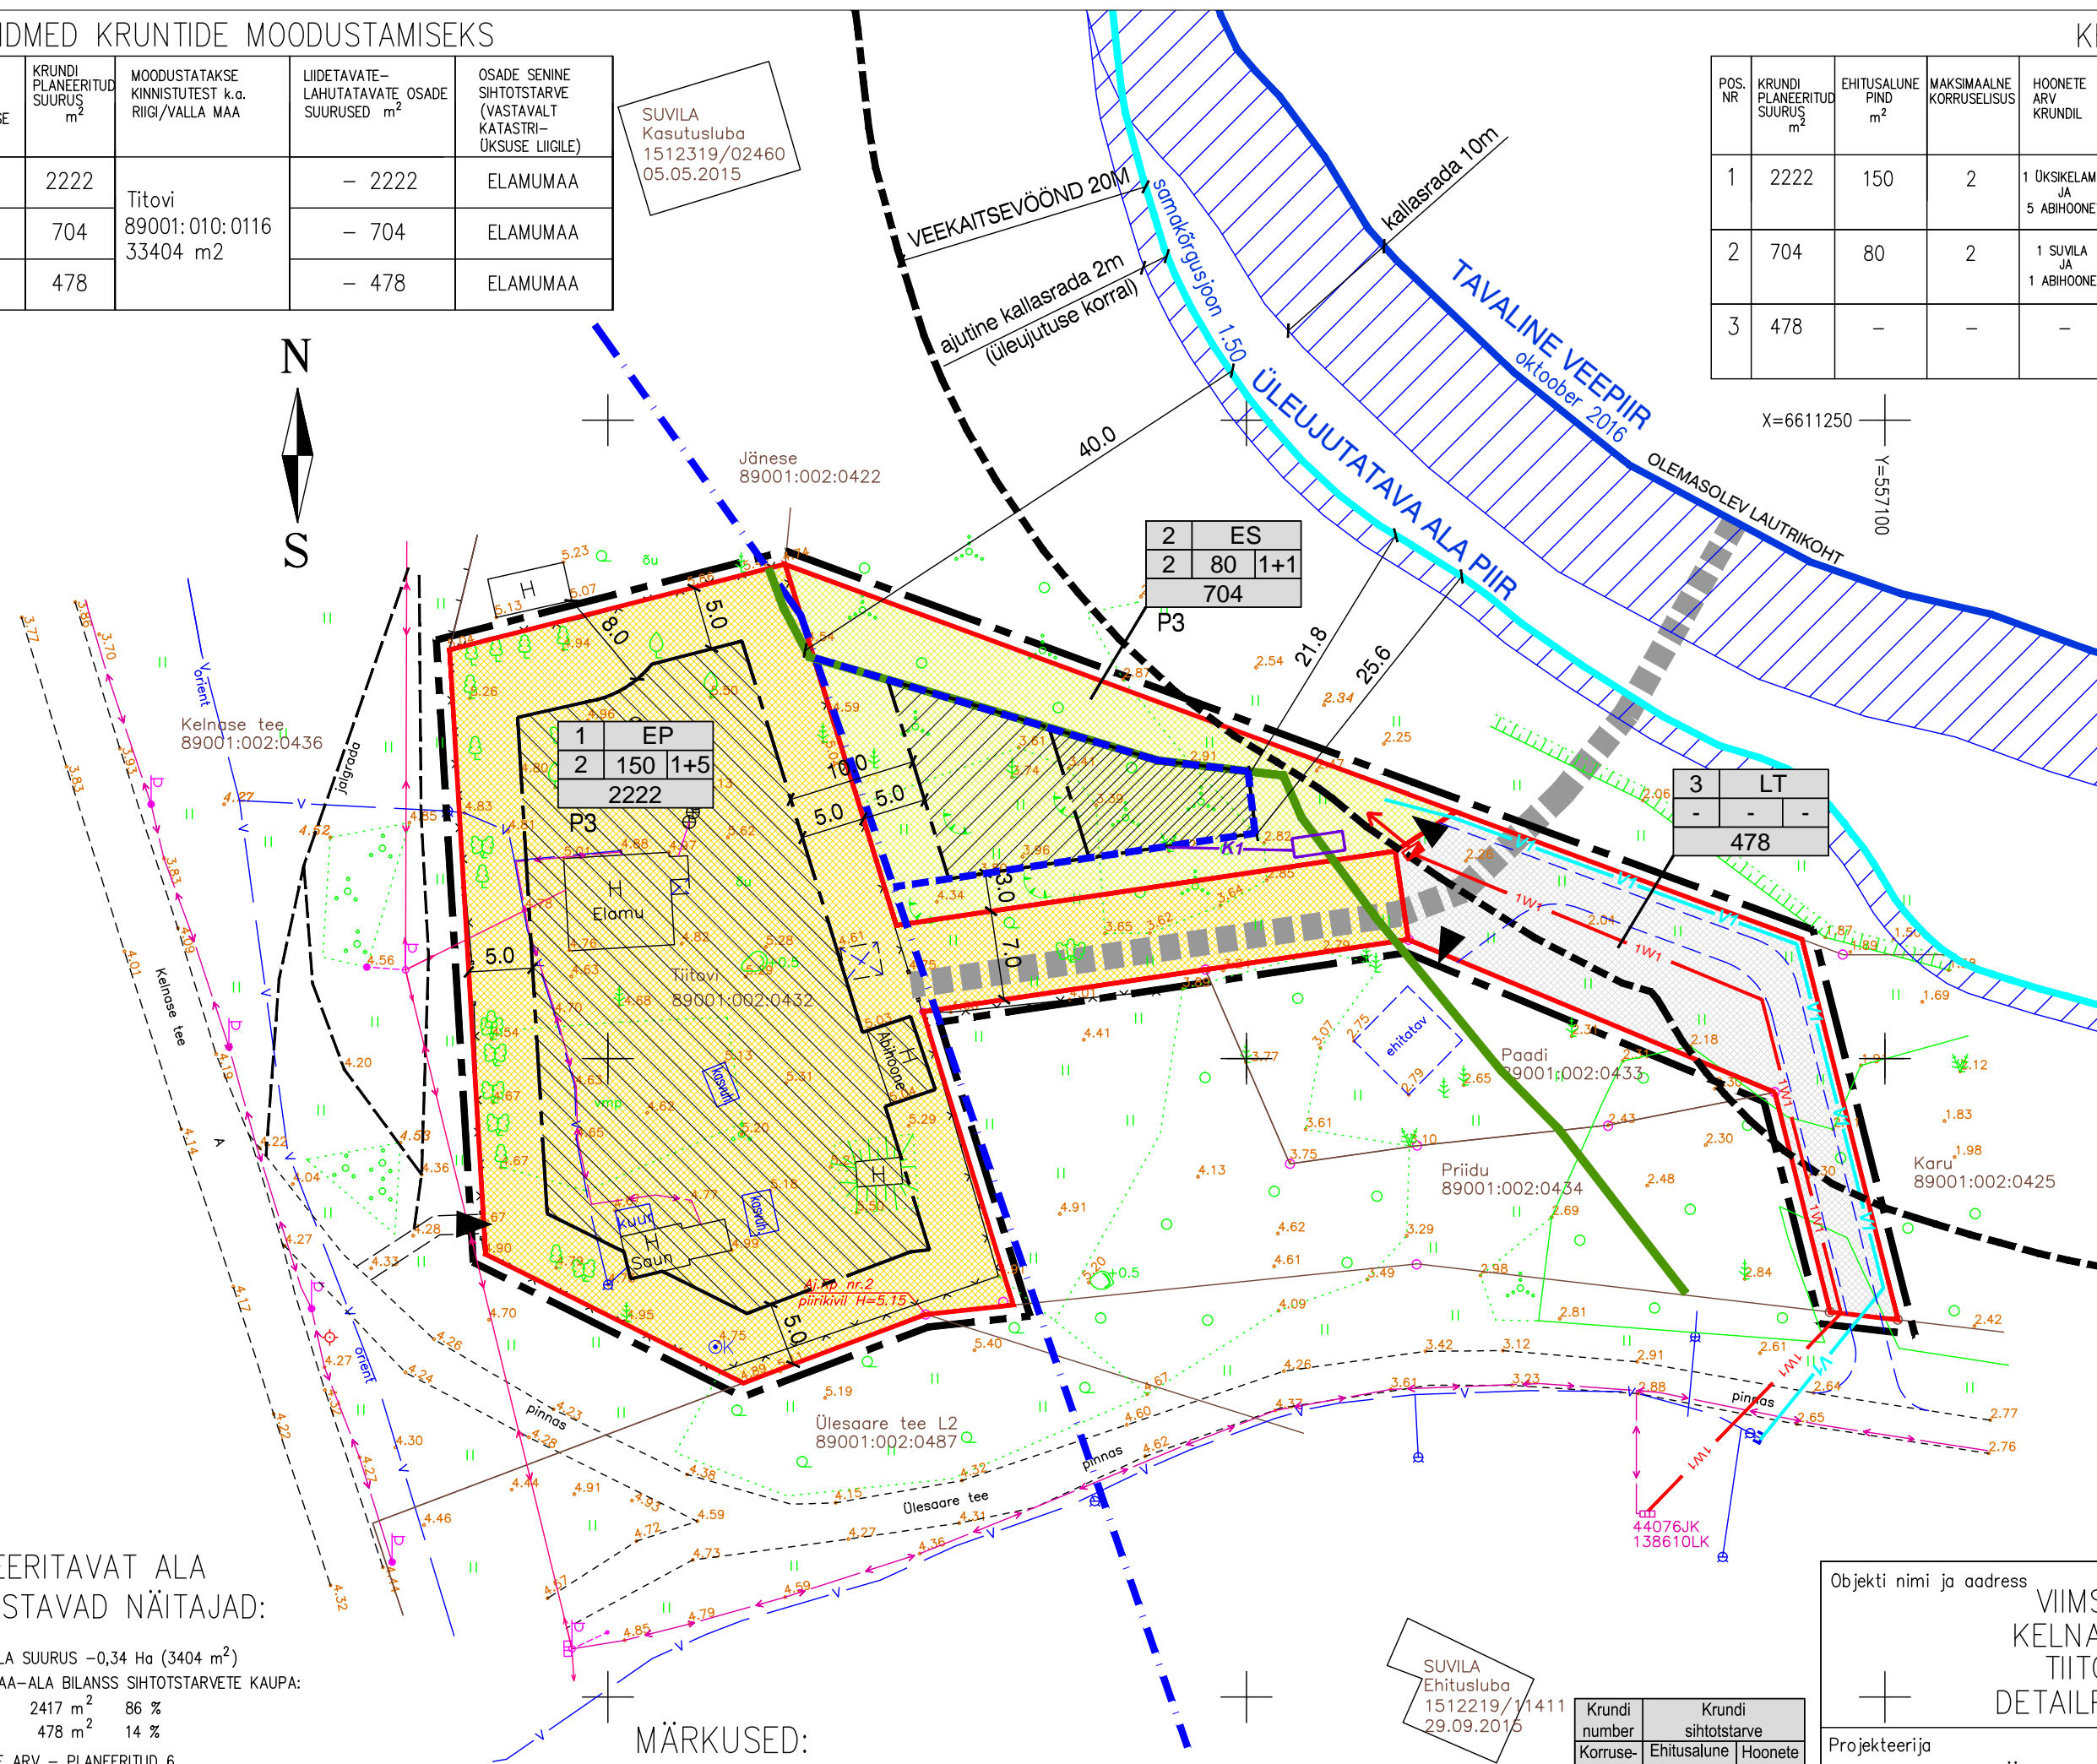

TINGMÄRGID

- PLANEERITAVA ALA PIIR
- MAAÜKSUSTE PIIRID
- PLAN. KRUNDI PIIR
- ÜKSIKELAMU ja ABIHOONE HOONESTUSALA
- SUVILA HOONESTUSALA
- ABIHOONE (PAADIKUUR) HOONESTUSALA
- ÜKSIKELAMU MAA
- HOOAJALISE KASUTUSEGA ELAMU MAA
- TEE JA TÄNAVA MAA-ALA
- PÄÄS KRUNDILE
- PARKIMISKOHTADE ARV (3)
- KALLASRADA
- PLAN TEE
- OL.OLEV TEE MERE ÄÄRDE
- OL.OLEV VEETORUSTIK
- OL.OLEV MP.EL.ÖHULIIN
- PLAN. 0,4 KV KAABELLIIN
- PLAN. VEETORUSTIK
- PLAN. KOGUMISMAHUTI
- EELNEVA DETAILPLANEERINGUGA VÄHENDATUD EHITUSKEELUVÖÖND
- PRANGLI SAARE ÜLDPLANEERINGUGA MÄÄRATLETUD EHITUSKEELUVÖÖNDI ULATUS
- EHITUSKEELUVÖÖNDI VÄHENDAMISE ETTEPANEK

PLANEERITAVAT ALA ISELOOMUSTAVAD NÄITAJAD:

- PLANEERITAVA ALA SUURUS -0,34 Ha (3404 m<sup>2</sup>)
- PLANEERITAVA MAA-ALA BILANS'S SIHTOTSTARVETE KAUPA:
 

E	2417 m <sup>2</sup>	86 %
L	478 m <sup>2</sup>	14 %
- PARKIMISKOHTADE ARV - PLANEERITUD 6
- SULETUD BRUTOPIND KOKKU - E 400 m<sup>2</sup>
- TIHEDUS - 0,10

MÄRKUSED:

- TOPOGRAAFILISE PLAANI KOOSTAS OÜ OPTISET TÖÖ NR. V-2225/16 26.07.2016
- KOORDINAADID ON MÄÄRATUD L-EST 97, KÕRGUSED BALTI SÜSTEEMIS.

SUVILA  
Ehitusluba  
1512219/11411  
29.09.2015

KrunDI number	KrunDI sihtotstarve
Korruselisus	Ehitusalune pind
	Hoonete arv
KrunDI suurus	

Objekti nimi ja aadress <b>VIIMSI VALD KELNASE KÜLA TIITOVI MÜ DETAILPLANEERING</b>	Jooniste arv 4	Joonise nr. AP-4
	Joonise sisu <b>DETAILPLANEERING</b>	
Projekteerija VIIMSI HALDUS OÜ Reg.kood 10618178, reg.nr. EEP000176 74001 Viimsi Nelgi tee 1 tel. 6028863	Mõõtkava 1:500	
	Planeerija: V.Ernesaks	Kuupäev 18.12.2017
	Töö nr. 10-16	