

1

EE 100		
8,5/5	310	1+2
2-1/1		
S= 1549 m ²		
P3		


2

EE 100		
8,5/5	290	1+2
2-1/1		
S= 1462 m ²		
P3		

3

EE 100		
8,5/5	420	1+3
2-1/1		
S= 2121 m ²		
P3		

- TINGMÄRGID:**
- PLANEERINGUALA PIIR
 - KINNISTU PIIR
 - OLEMASOLEV EHITIS
 - PLANEERITUD KRUNDIPIIR
 - PÕHIHOONE JA ABIHOONE HOONESTUSALA
 - ABIHOONE HOONESTUSALA
 - OLEMASOLEV SÕIDUTEE
 - TEHNOVÕRGUSERVITUUDI VAJADUSEGA ALA
 - SISSESÕIT KRUNDILE
 - PLANEERITUD PRÜGIKAST
 - LIKVIDEERITAV EHITIS
 - OLEMASOLEV PUU JA INVENTARISEERIMISE NR
 - OLEMASOLEV VÕRKAED
 - OLEMASOLEV PIIRDEAED
 - PLANEERITUD VÄRAVAD
 - OLEMASOLEV HÜDRANT
 - PLANEERITUD PARKIMINE
 - OLEMASOLEV SADEMEVEEKANALISATSIOON
 - OLEMASOLEV KANALISATSIOON
 - OLEMASOLEV VEETORUSTIK
 - OLEMASOLEV SIDEKANALISATSIOON
 - OLEMASOLEV SIDEKAABEL
 - OLEMASOLEV MP ÕHULIIN
 - OLEMASOLEV POST ÕHULIINIDEGA
 - LIKVIDEERITAV SIDEÕHULIIN
 - PLANEERITAV ÜMBERTÕSTETAV SIDEÕHULIIN
 - PLANEERITAV MADALPINGE KAABEL
 - PERSPEKTIIVNE ELEKTRIKAABEL
 - TÄNAVALGUSTUSPOST
 - PLANEERITAV LIITUMISKILP

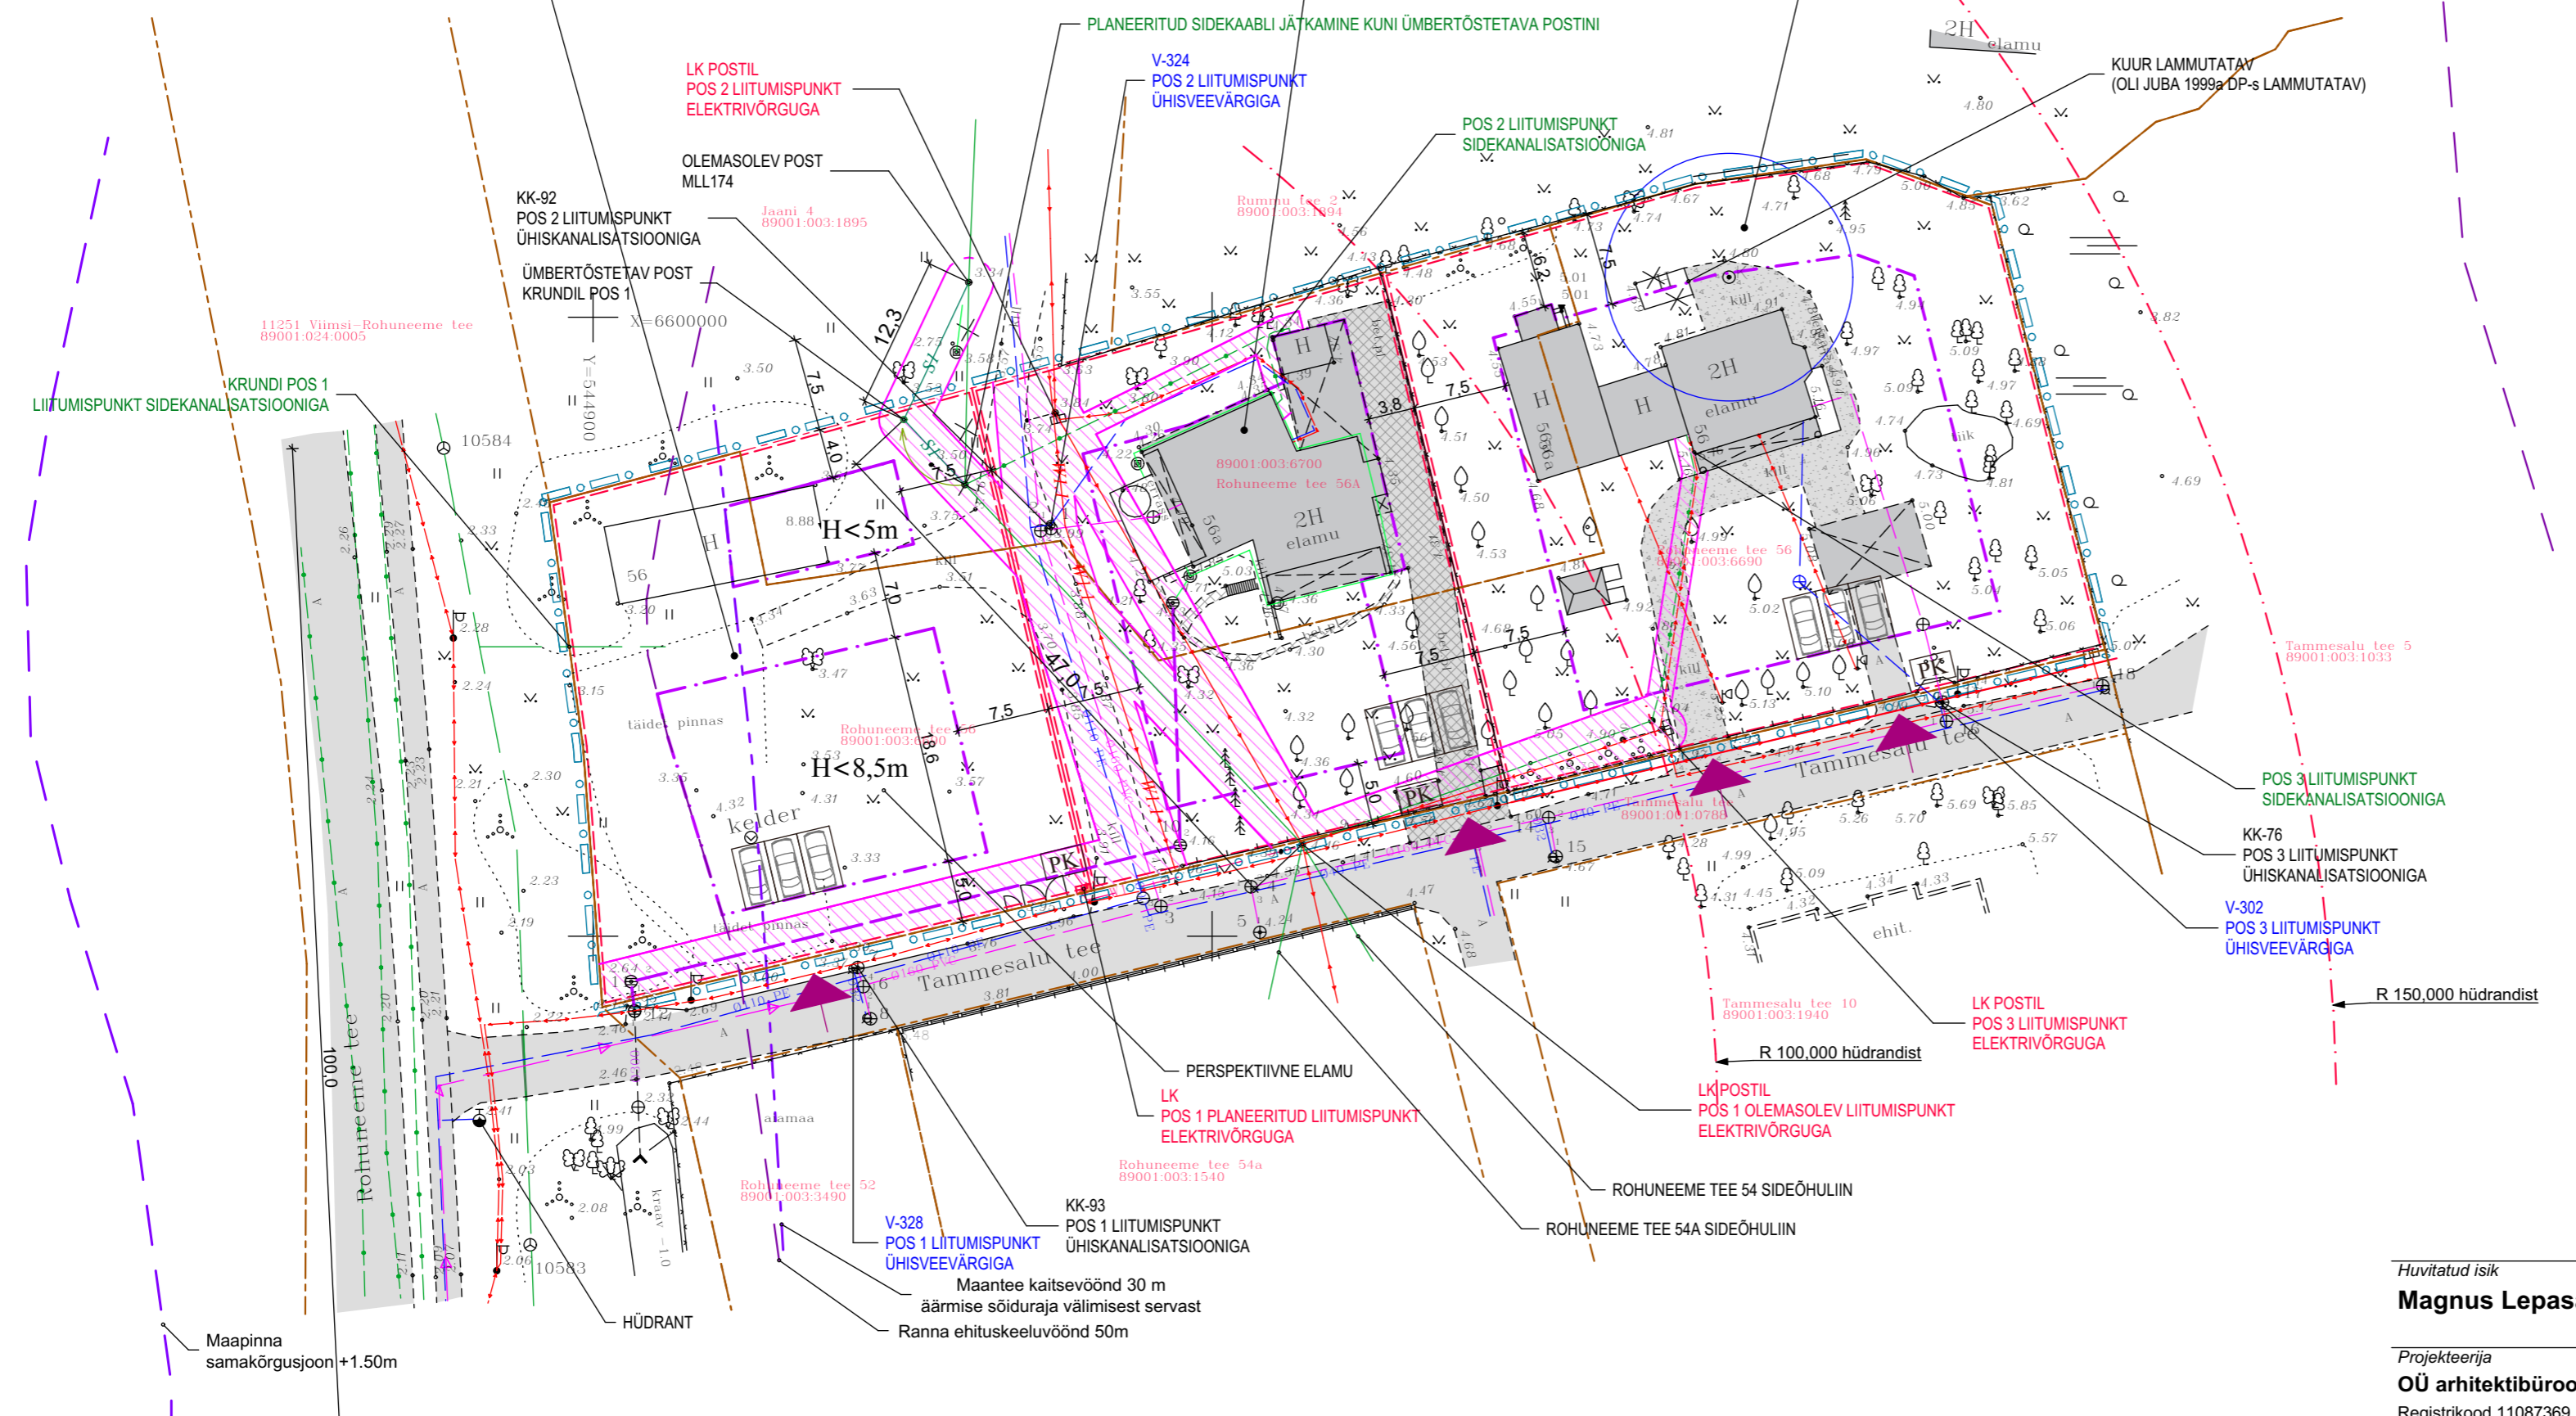

Huvitatud isik

Magnus Lepasalu

Projekteerija

OÜ arhitektibüroo Orub

Registrikood 11087369 MTR nr EEP000220
 Telefon: (+372) 5092121 e-mail: info@orub.ee
 arhitekt: Viljar Orub, volitatud arhitekt tase 7

Töö nimetus

Rohuneeme tee 56 ja 56a kinnistute detailplaneering

Viimsi vald Pringi küla

Joonise nimetus ja number

DP-03 TEHNOVÕRGUD

Töö nr.	Stadium	Kuupäev	Möötkava
503	DP	2018-06-04	1:500

Maapinna samakõrgusjoon +1.50m

Maantee kaitsevöönd 30 m
 äärmise sõiduraja välimisest servast
 Ranna ehituskeeluvöönd 50m

R 150,000 hüdrandist

R 100,000 hüdrandist