


X=6597100  
Y=547500

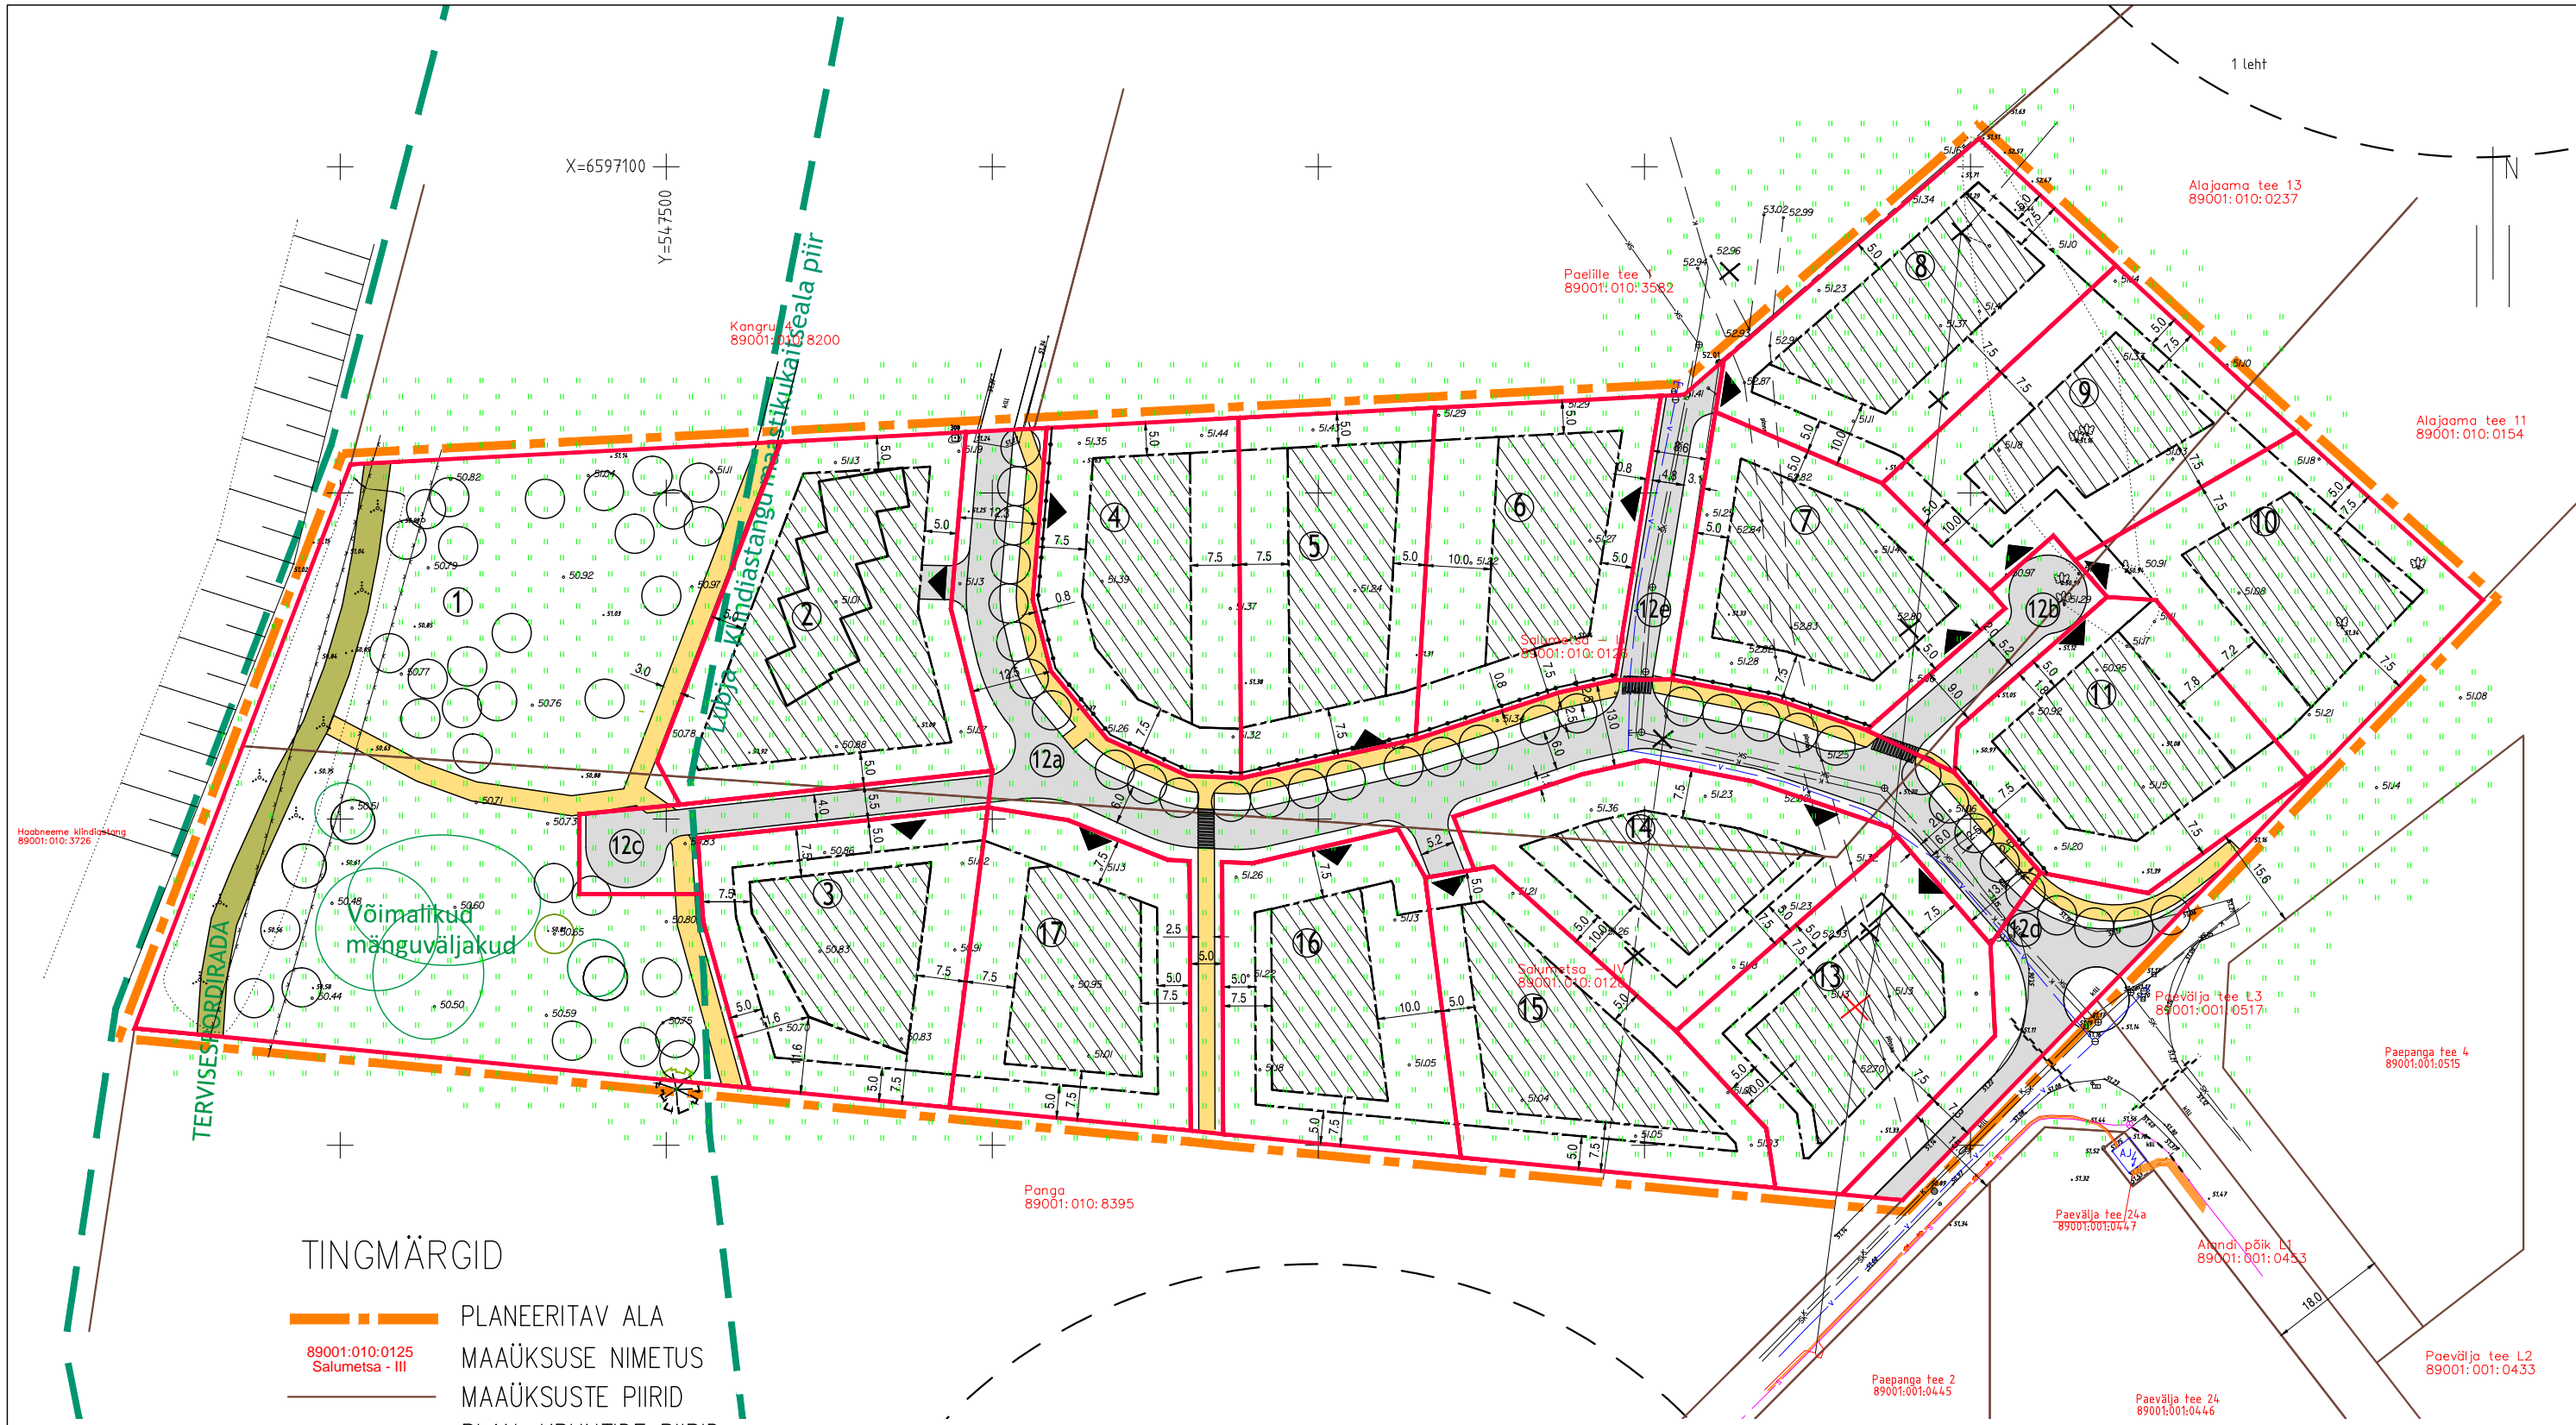

TINGMÄRGID

- PLANEERITAV ALA
- 89001:010:0125 Salumetsa - III MAAÜKSUSE NIMETUS
- MAAÜKSUSTE PIIRID
- PLAN. KRUNTIDE PIIRID
- PLAN. KRUNDI NUMBERID
- HOONESTUSALA
- ABIHOONE HOONESTUSALA
- PLAN. TEED
- PLAN. KERGLIKLUSTEED JA JALGRAJAD
- ÜLEKÄIGURADA
- TERVISESPORDIRADA
- SERVITUUDI VAJADUS TEHNOVÕRKUDELE
- PLAN. KÕRGHALJASTUS

MÄRKUS:  
ELAMUKRUNTIDEL PAIGALDATAKSE PIIRDEAED ÜLDJUHUL KRUNDIPIIRILE VA POS. 4,5,6,7,11 KUS KÖNNITEE POOLSEL KÜLJEL TULEB PIIRDEAED PAIGALDADA 0,8M KRUNDIPIIRIST SISSEPOOLE.

Objekti nimi ja aadress <b>VIIMSI VALD LUBJA KÜLA SALUMETSA III JA SALUMETSA IV DETAILPLANEERING</b>	Jooniste arv	7	Joonise nr.	AP-5a-1
	Joonise sisu	DETAILPLANEERINGU TEEDEVÕRK		Mõõtkava 1:1000
Projekteeija VIIMSI HALDUS OÜ Reg.kood 10618178 reg.nr. EEP000176 74001 Viimsi Nelgi tee 1 tel. 6028863	Planeerija V.Ernesaks	Kuupäev	23.03.2017.a	
		Töö nr.	06-09	