



Laotatud pinnase paksus:

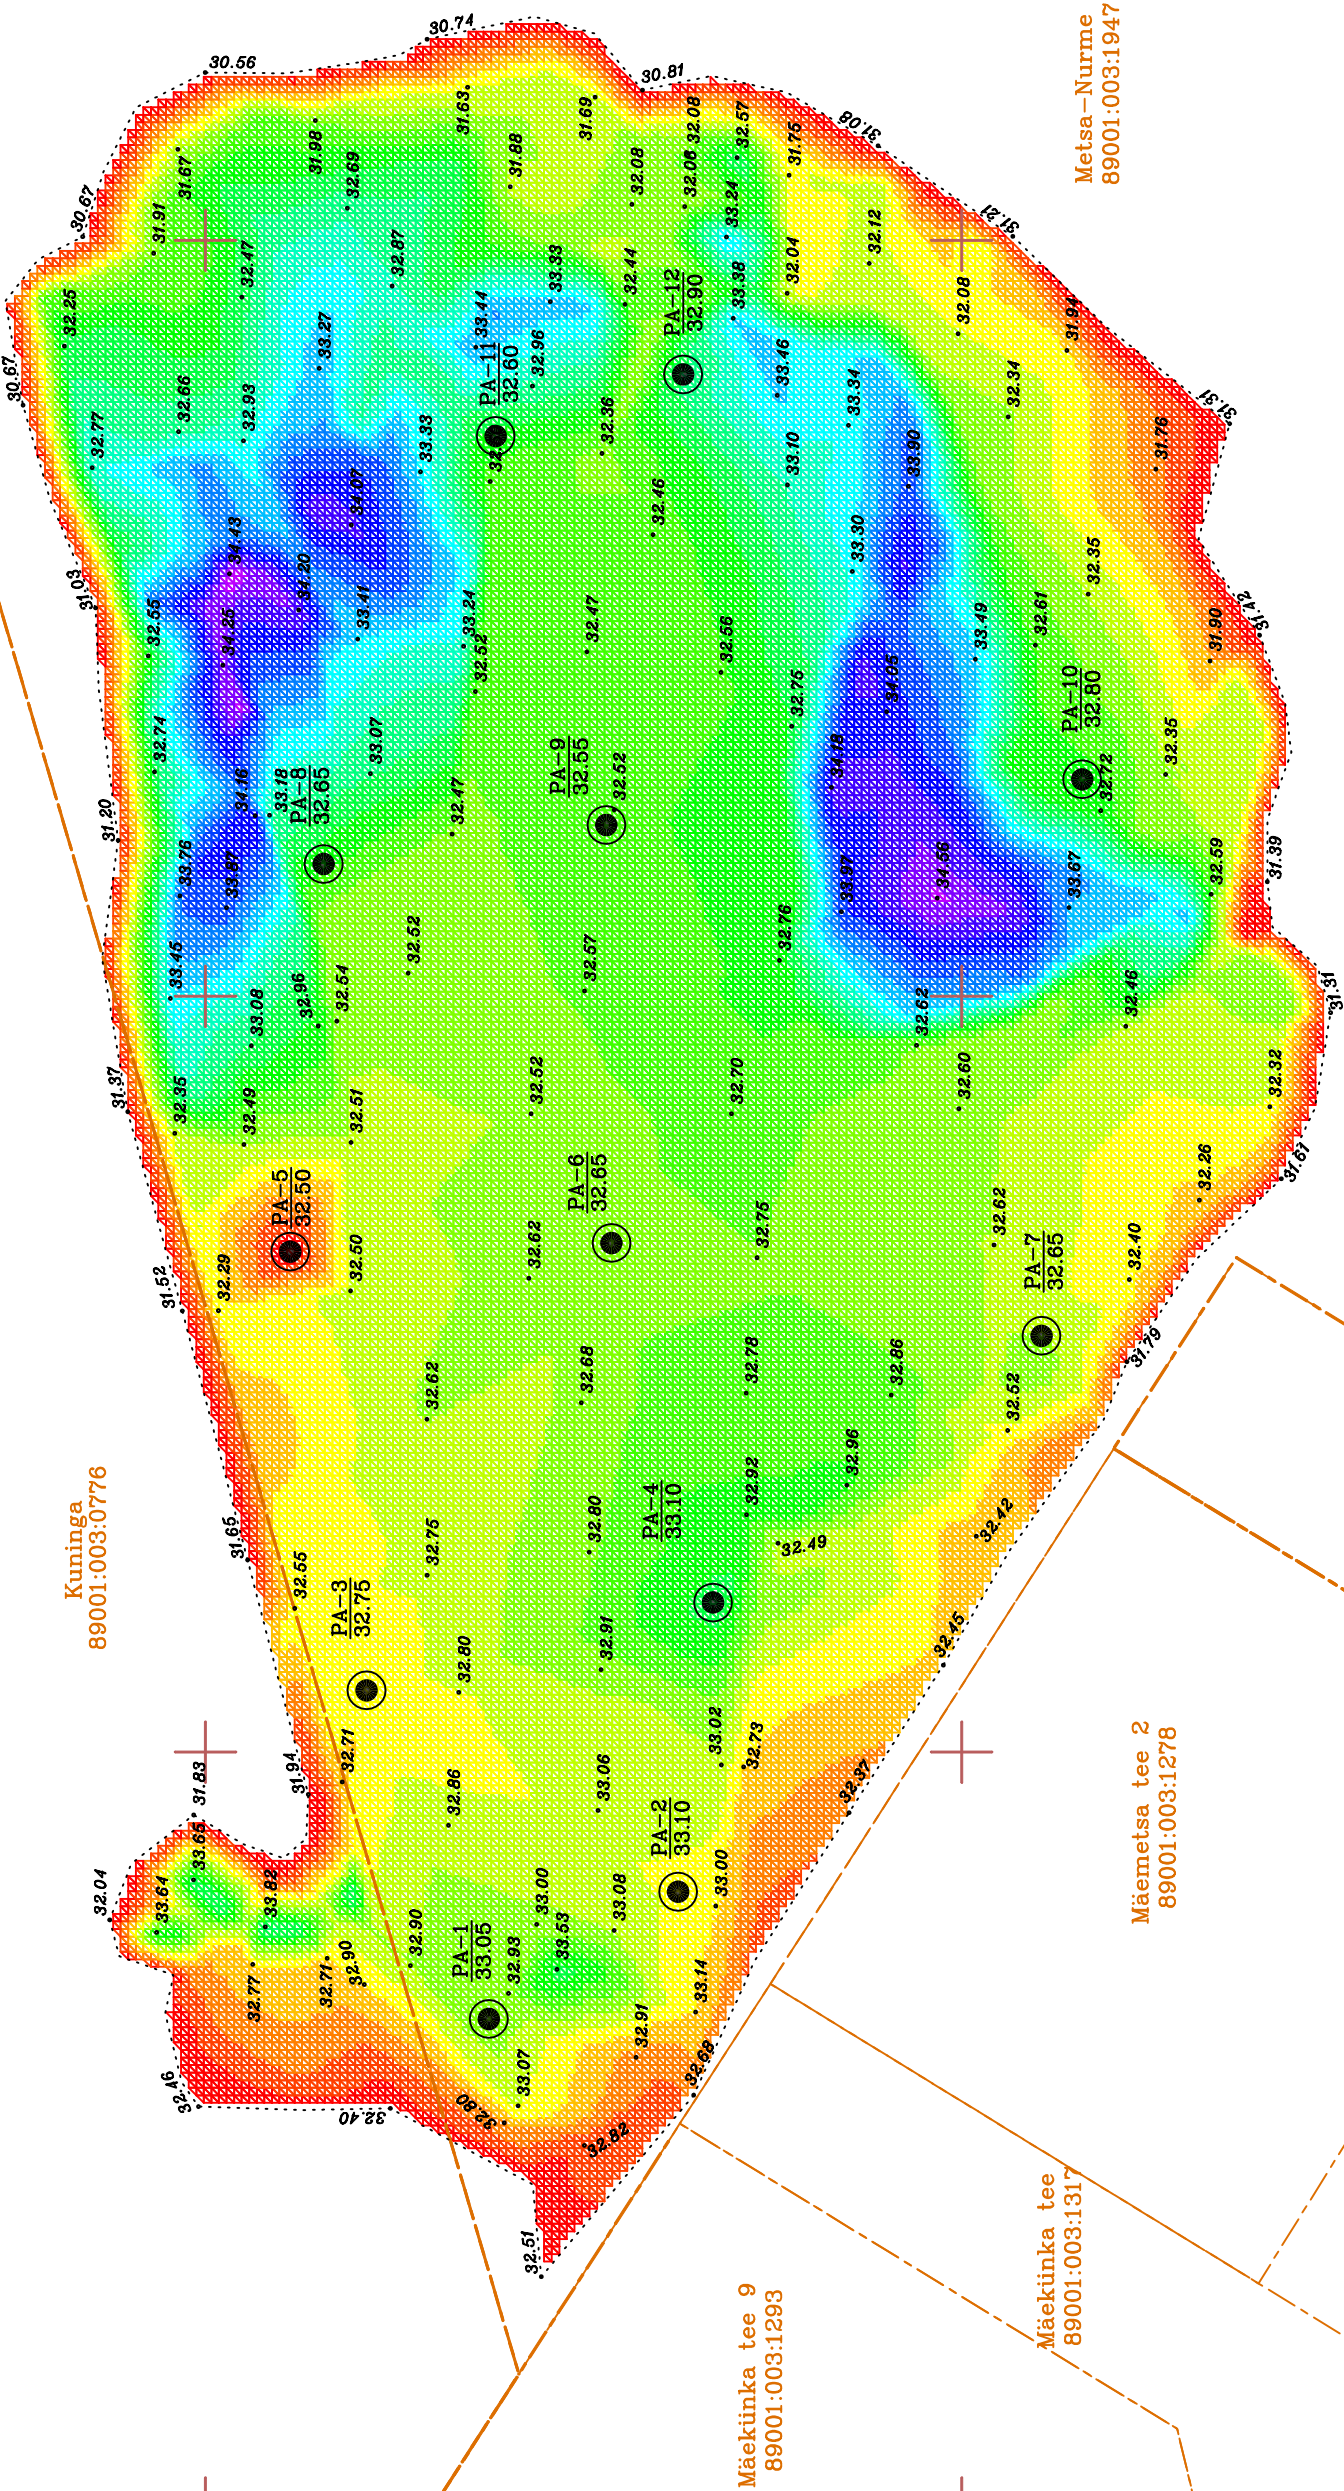

MÄRKUSED:

1. Koordinaadid L-Est 97, kõrgused EH2000 süsteemis.
2. --- krundipiirid, saadud Maa-ametist veebruar 2018.a.
3. Mõõdistamine tugineb Hades Invest OÜ GNSS püsijaamade võrgule.

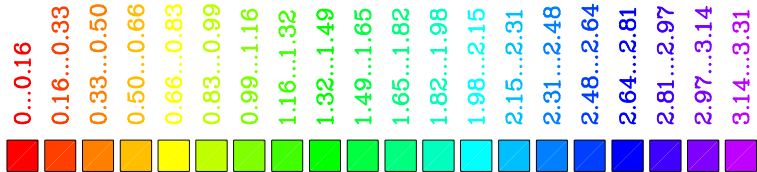

ADDRESS: A. ADAMSONI 26, 10137 TALLINN		TÖÖ NR. TT-1445		2018	
TEL: 661 3742 www.reib.ee		TÖÖ NIMI: METSA-NURME KINNISTULE LAOTATUD PINNASE MAHU MÄÄRAMINE			
REG. NR. EG10434933-0001, 251MA, 132MA-k		OBJEKT: METSA-NURME KINNISTU			
AMET	NIMI	ALLKIRI	KP.	LEHT	MÕÖT
PROJ. JUHT	M. Pokrovski			1	1
TEOSTAS				1	1:500
TEOSTAS					
TEL: 661 3742		FAKS: 661 3744		MAA-ALA PLAAN	