
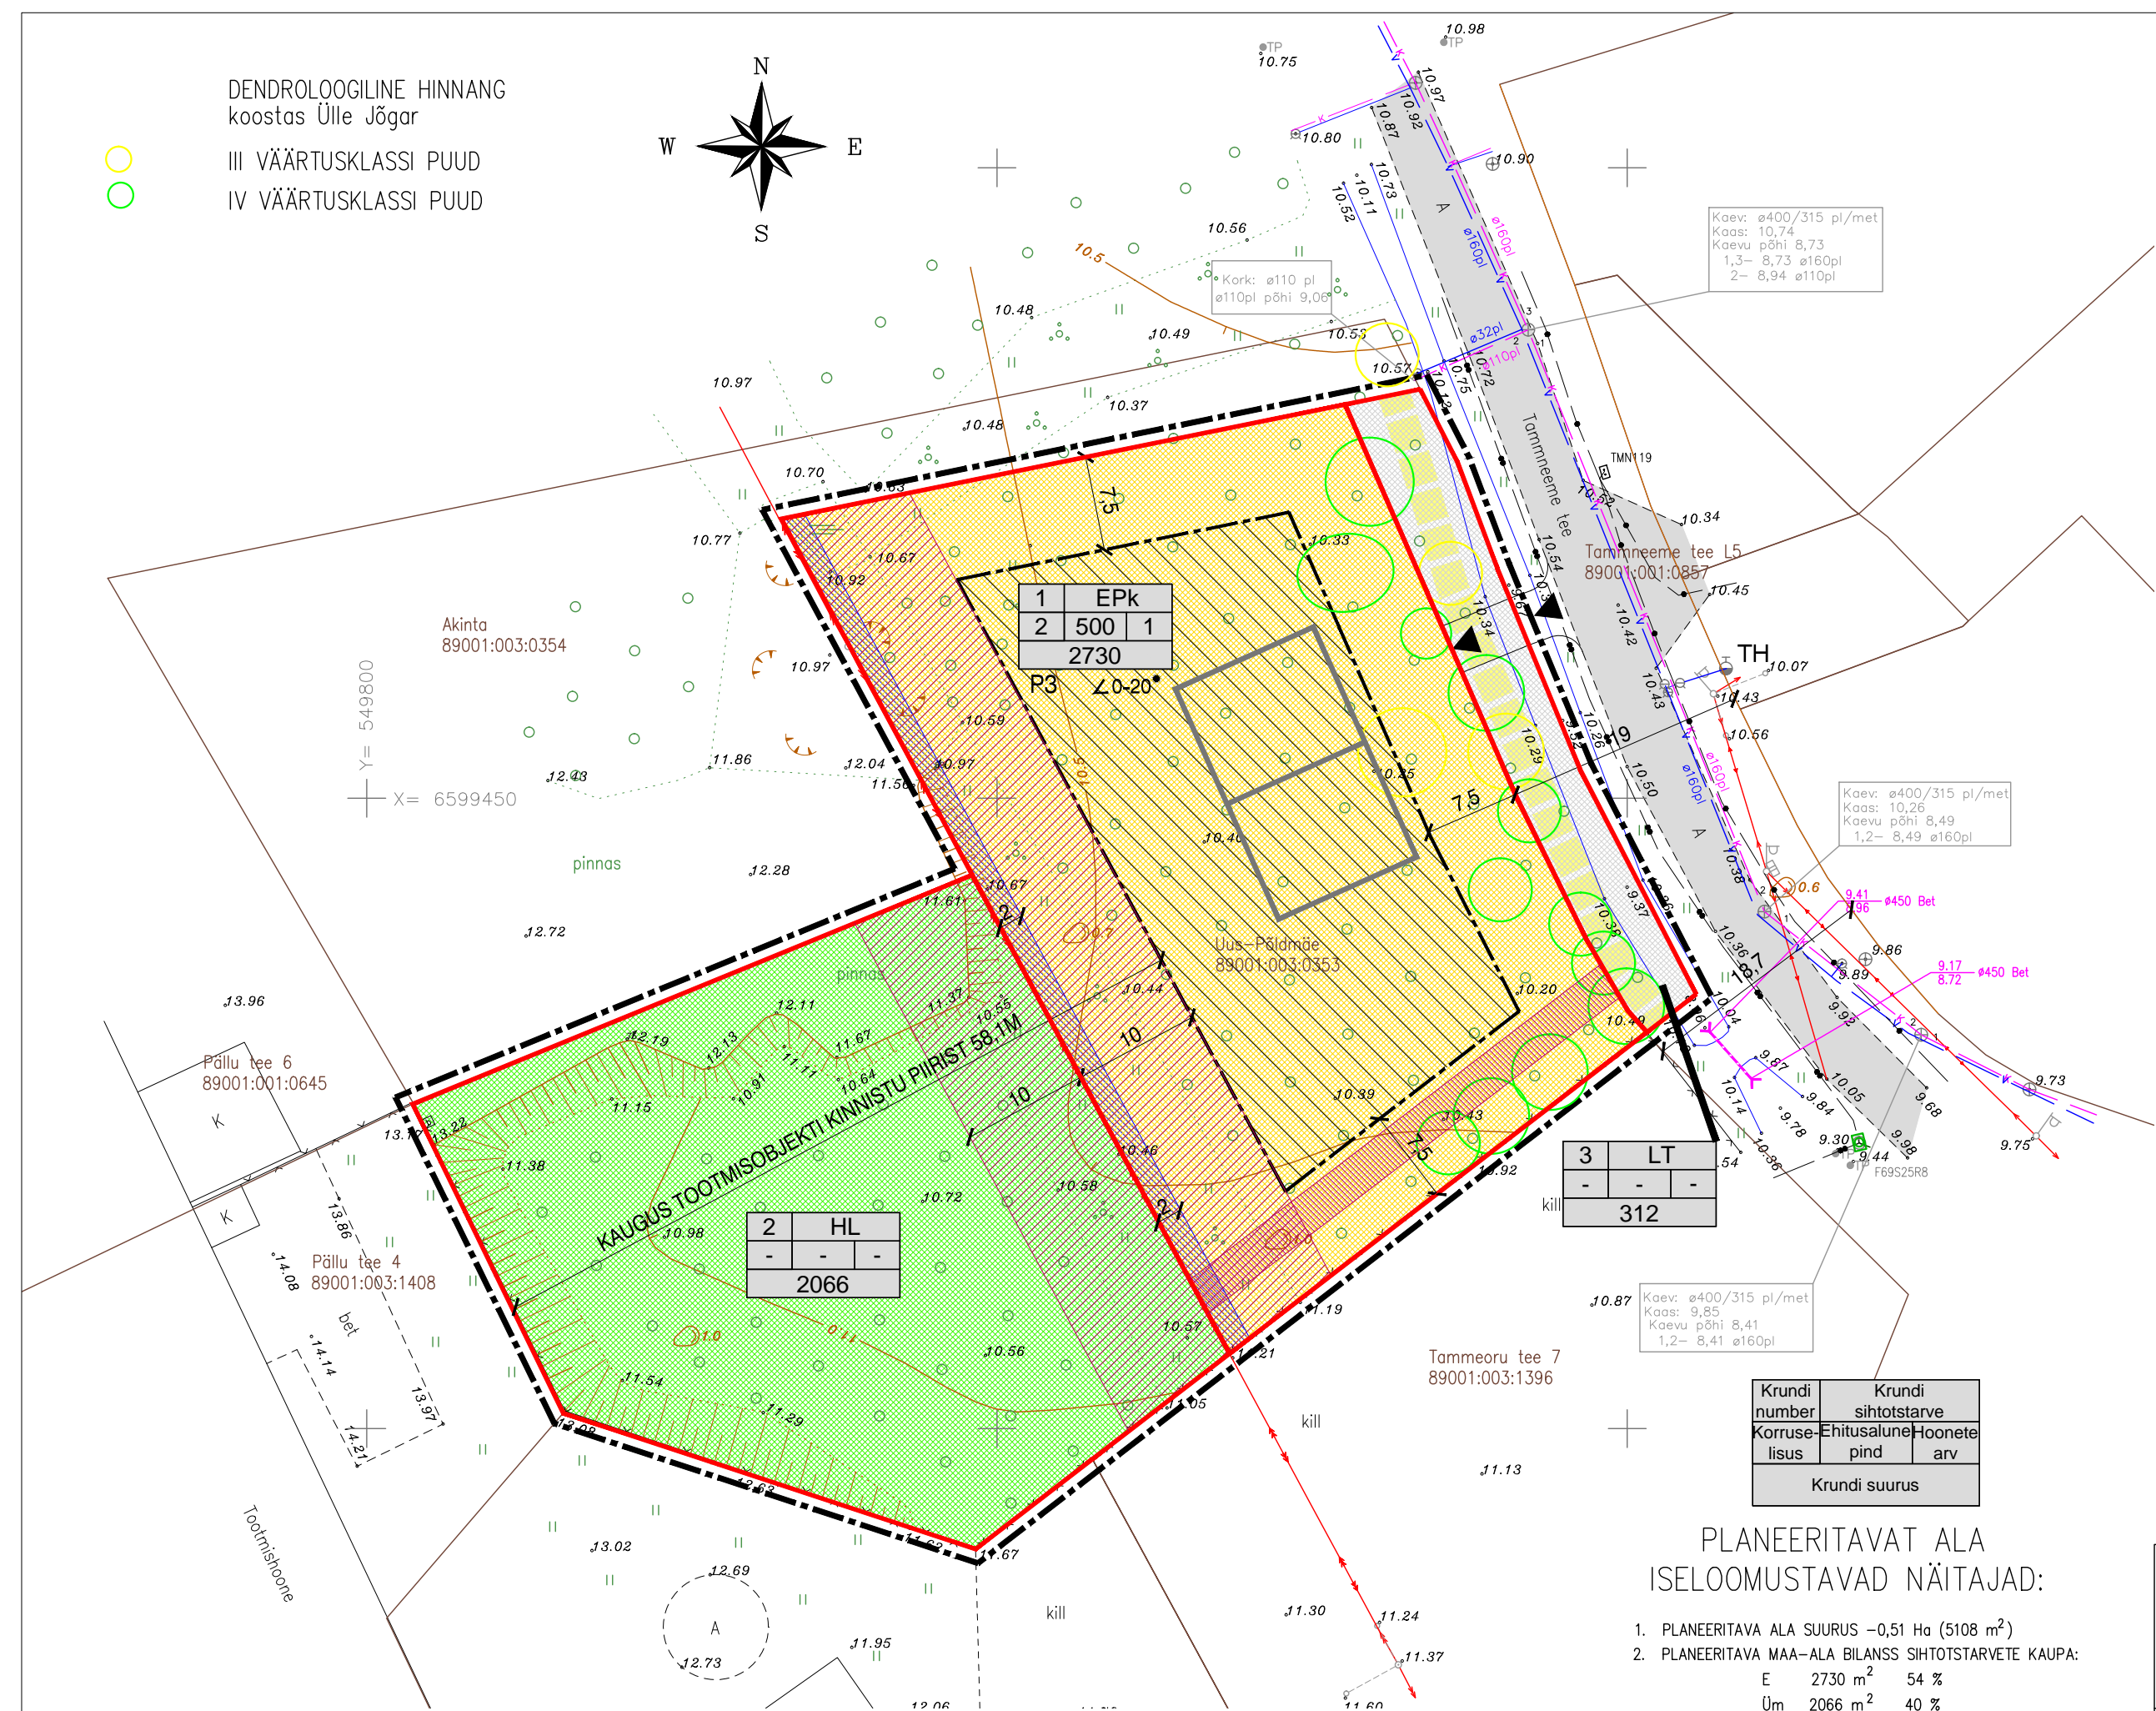


DENDROLOOGILINE HINNANG
koostas Ülle Jõgar

- III VÄÄRTUSKLASSI PUUD
- IV VÄÄRTUSKLASSI PUUD

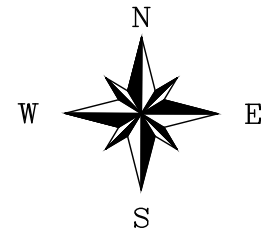

POS. NR	KRUNDI PLANEERITUD SUURUS m ²	EHITUSALUNE PIND m ²	MAKSIMAALNE KÕRRUSELISUS	HOONETE ARV KRUNDIL	MAA SIHTOTSTARVE JA OSAKAAL % (vastavalt det.pl. liigile)	MAA SIHTOTSTARVE JA OSAKAAL % (vastavalt katastriüksuse liigile)	MAX SULETUD BRUTOPIND SIHTOTSTARVETE KAUPA (vastavalt katastriüksuse liigile)	KITSENDUSED, SERVITUUDID	PIIRANGUD			
									HOONE SUURIM KÕRGUS	KATUSE KALLE	HARJA SUUND	SOOVIT. ±-0.00 ABS
1	2730	500	2	1 KAKSIKELAMU	EPk 100%	E 100%	1000	kp el.õhuliini kaitsevöönd	7,5	0-20	---	12.00
2	2066	-	-	-	HL 100%	Üm 100%	-	kp el.õhuliini kaitsevöönd	-	-	-	-
3	312	-	-	-	LT 100%	L 100%	-	-	-	-	-	-

TINGMÄRGID

- PLANEERITAVA ALA PIIR
- MAAÜKSUSTE PIIRID
- PLAN. KRUNDI PIIR
- ▨ KAKSIKELAMU HOONESTUSALA
- EPk KAKSIKELAMU MAA
- HL LOODUSLIK MAA
- LT TEE JA TÄNAVA MAA
- ▲ PÄÄS KAKSIKELAMU KRUNDILE
- P4 PARKIMISKOHTADE ARV (4)
- ∠0-20° PLAN. KATUSE KALLE
- 19.50 abs KAKSIKELAMU SUURIM LUBATUD ABSOLUUTKÕRGUS
- ▭ ORIENT. HOONE ASUKOHT
- OL.OLEV 0,4 KV EL.ÕHULIIN
- OL.OLEV 10 KV EL.ÕHULIIN
- OL.OLEV TÄNAVAVALGUSTUS
- OL.OLEV ÜHISKANALISATSIOON
- OL.OLEV ÜHISVEEVÄRK
- OL.OLEV SIDEKAABEL
- OL.OLEV SADEMEVEE KRAAV
- TH OL.OLEV HÜDRANT
- ▨ EL.ÕHULIINI KAITSEVÖÖND
- ▨ OL.OLEV SÕIDUTEE
- ▨ PERSP. KERGLIHKLUSTEE
- ▨ SERVITUUDI VAJADUS TEHNOVÕRKUDELE

PLANEERITAVAT ALA ISELOOMUSTAVAD NÄITAJAD:

- PLANEERITAVA ALA SUURUS -0,51 Ha (5108 m²)
- PLANEERITAVA MAA-ALA BILANSS SIHTOTSTARVETE KAUPA:

E	2730 m ²	54 %
Üm	2066 m ²	40 %
L	312 m ²	6 %
- PARKIMISKOHTADE ARV - PLANEERING 4
- SULETUD BRUTOPIND KOKKU - E 1000 m²
- TIHEDUS - 0,2

MÄRKUSED:

- GEODEETILISE PLAANI KOOSTAS HARJU GEODEESIABÜROO OÜ. töö nr.1705/04 05.06.2017
- KOORDINAADID ON MÄÄRATUD L-EST 97, KÕRGUSED BALTI SÜSTEEMIS.

Objekti nimi VIIMSI VALD TAMMNEEME KÜLA UUS-PÕLDMÄE KINNISTU DETAILPLANEERING	Jooniste arv 7	Joonise nr. AP-6
	Joonise sisu DETAILPLANEERING	
Projekteerija VIIMSI HALDUS OÜ Reg.kood 10618178, reg.nr. EEP000176 74001 Viimsi Nelgi tee 1 tel. 6028863	Mõõtkava 1:500	
	Planeerija: V.Ernesaks	Kuupäev 12.12.2017.a
Kontrollis	Töö nr. 09-17	