

LEPPEMÄRGID

1200

Minimaalne lubatud uue krundi suurus m²-tes üksikelamu krundil



Ala piir




Tootmisala, mis seab piirangud elamuehitusele



Raudtee tunneli reservala

Üldplaneeringu järgsed EHR aladel on minimaalne krundi suurus 3300 m²

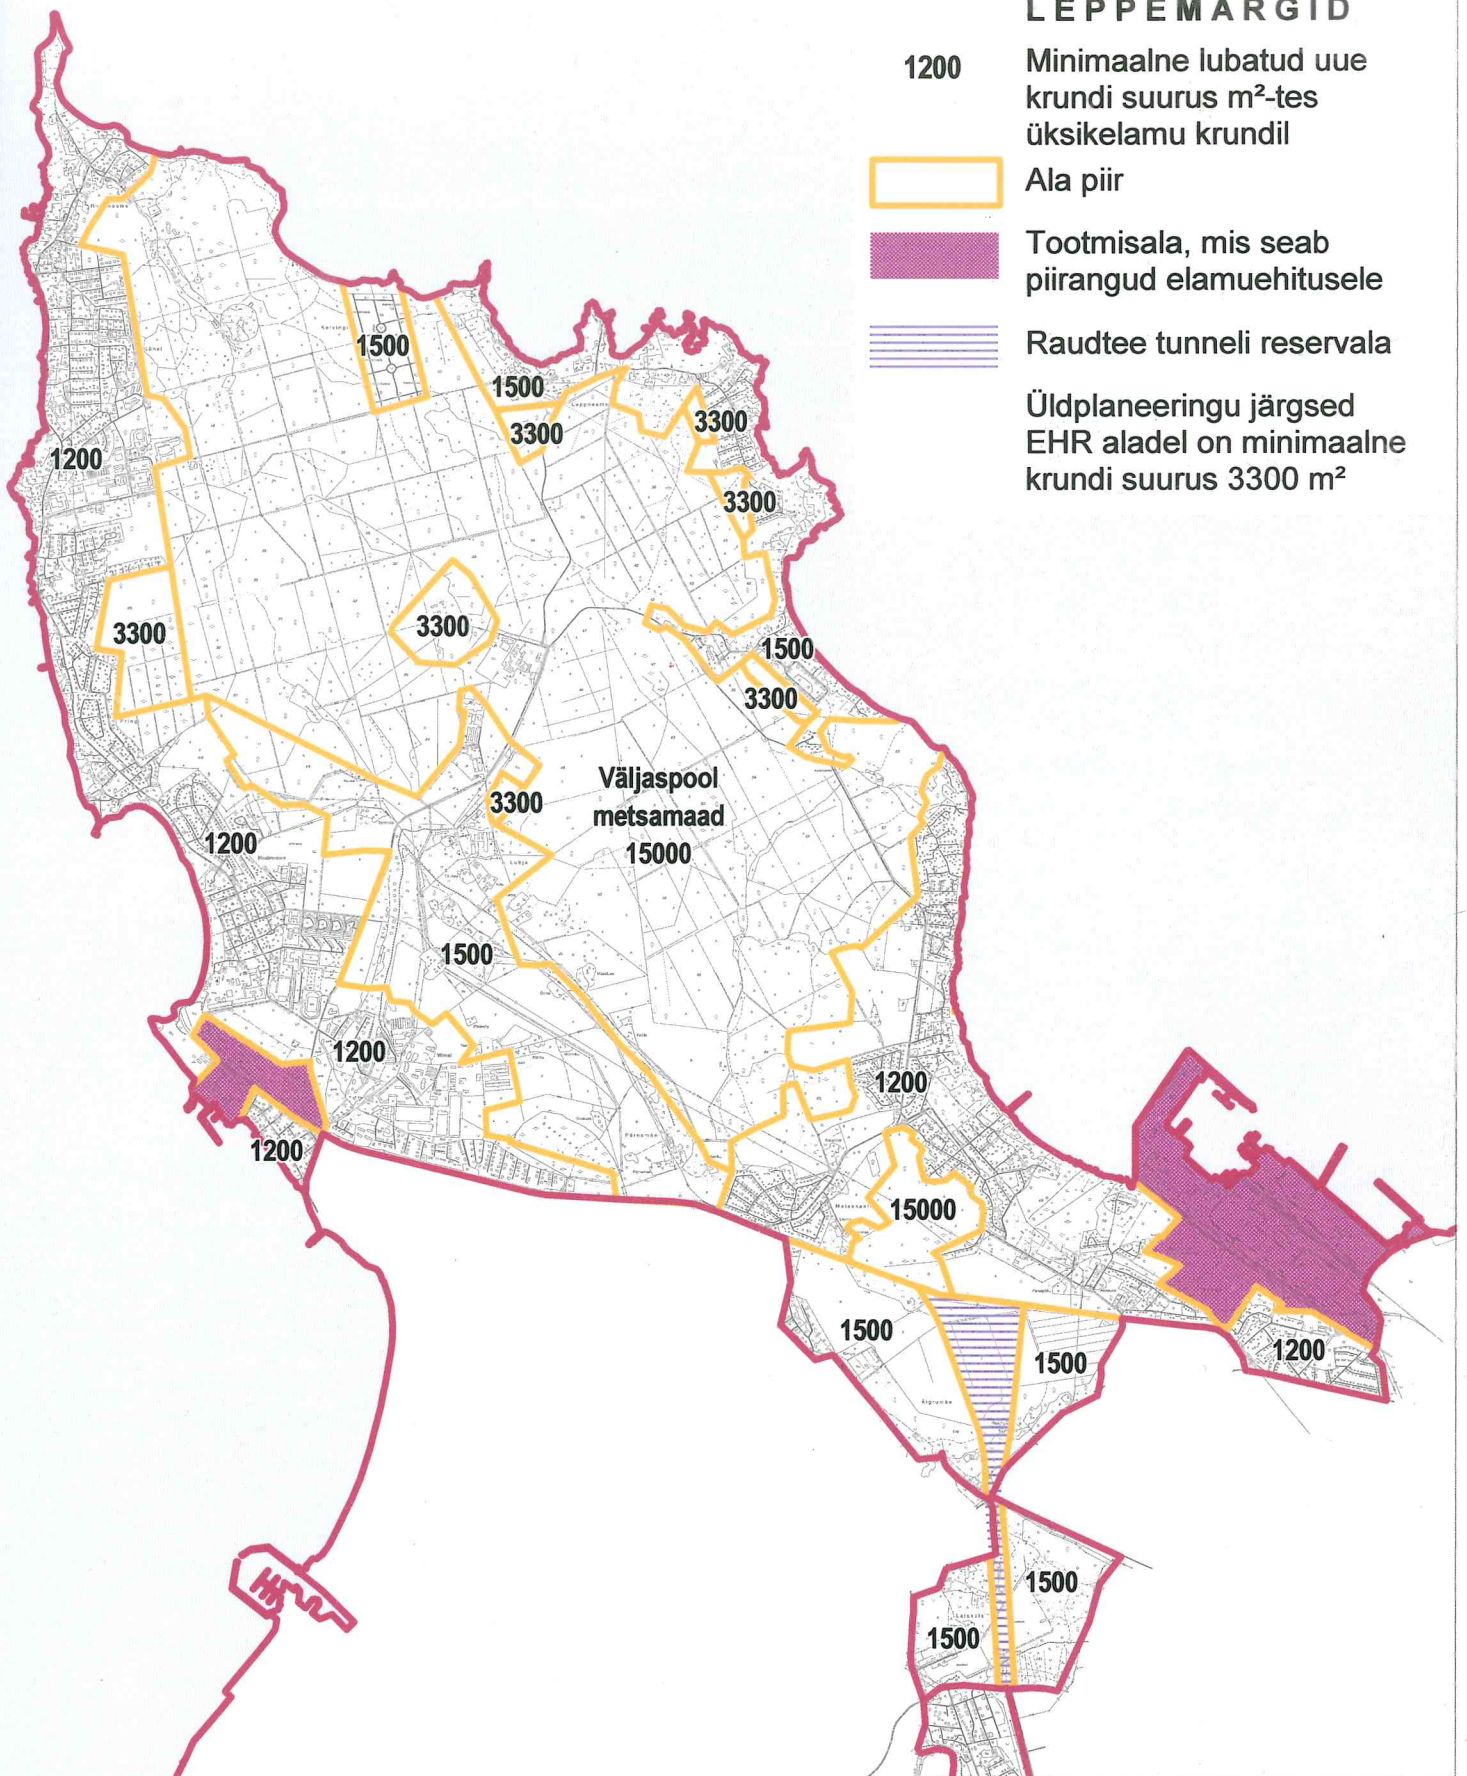

Skeem: Elamuehituse piirkonnad (kehtib koos Viimsi valla mandriosa üldplaneeringu kaardiga)