



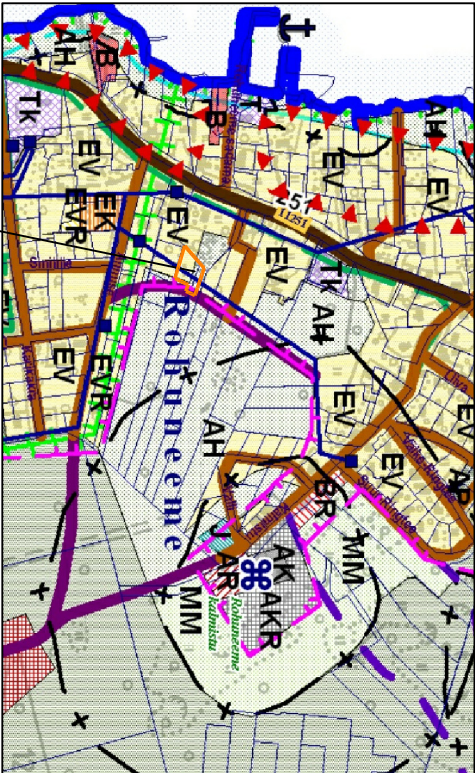

EV - väikeelamute maa
AH - looduslik rohumaa
ülejäädud tingimärke vt Viimsi valla mandriosa üldplaneeringu kaardilt

TINGMÄRGID

- planeeritava ala piir
- moodustatava krundi piir
- planeeritav hoonestusala
- perspektiivne Viikingi tee

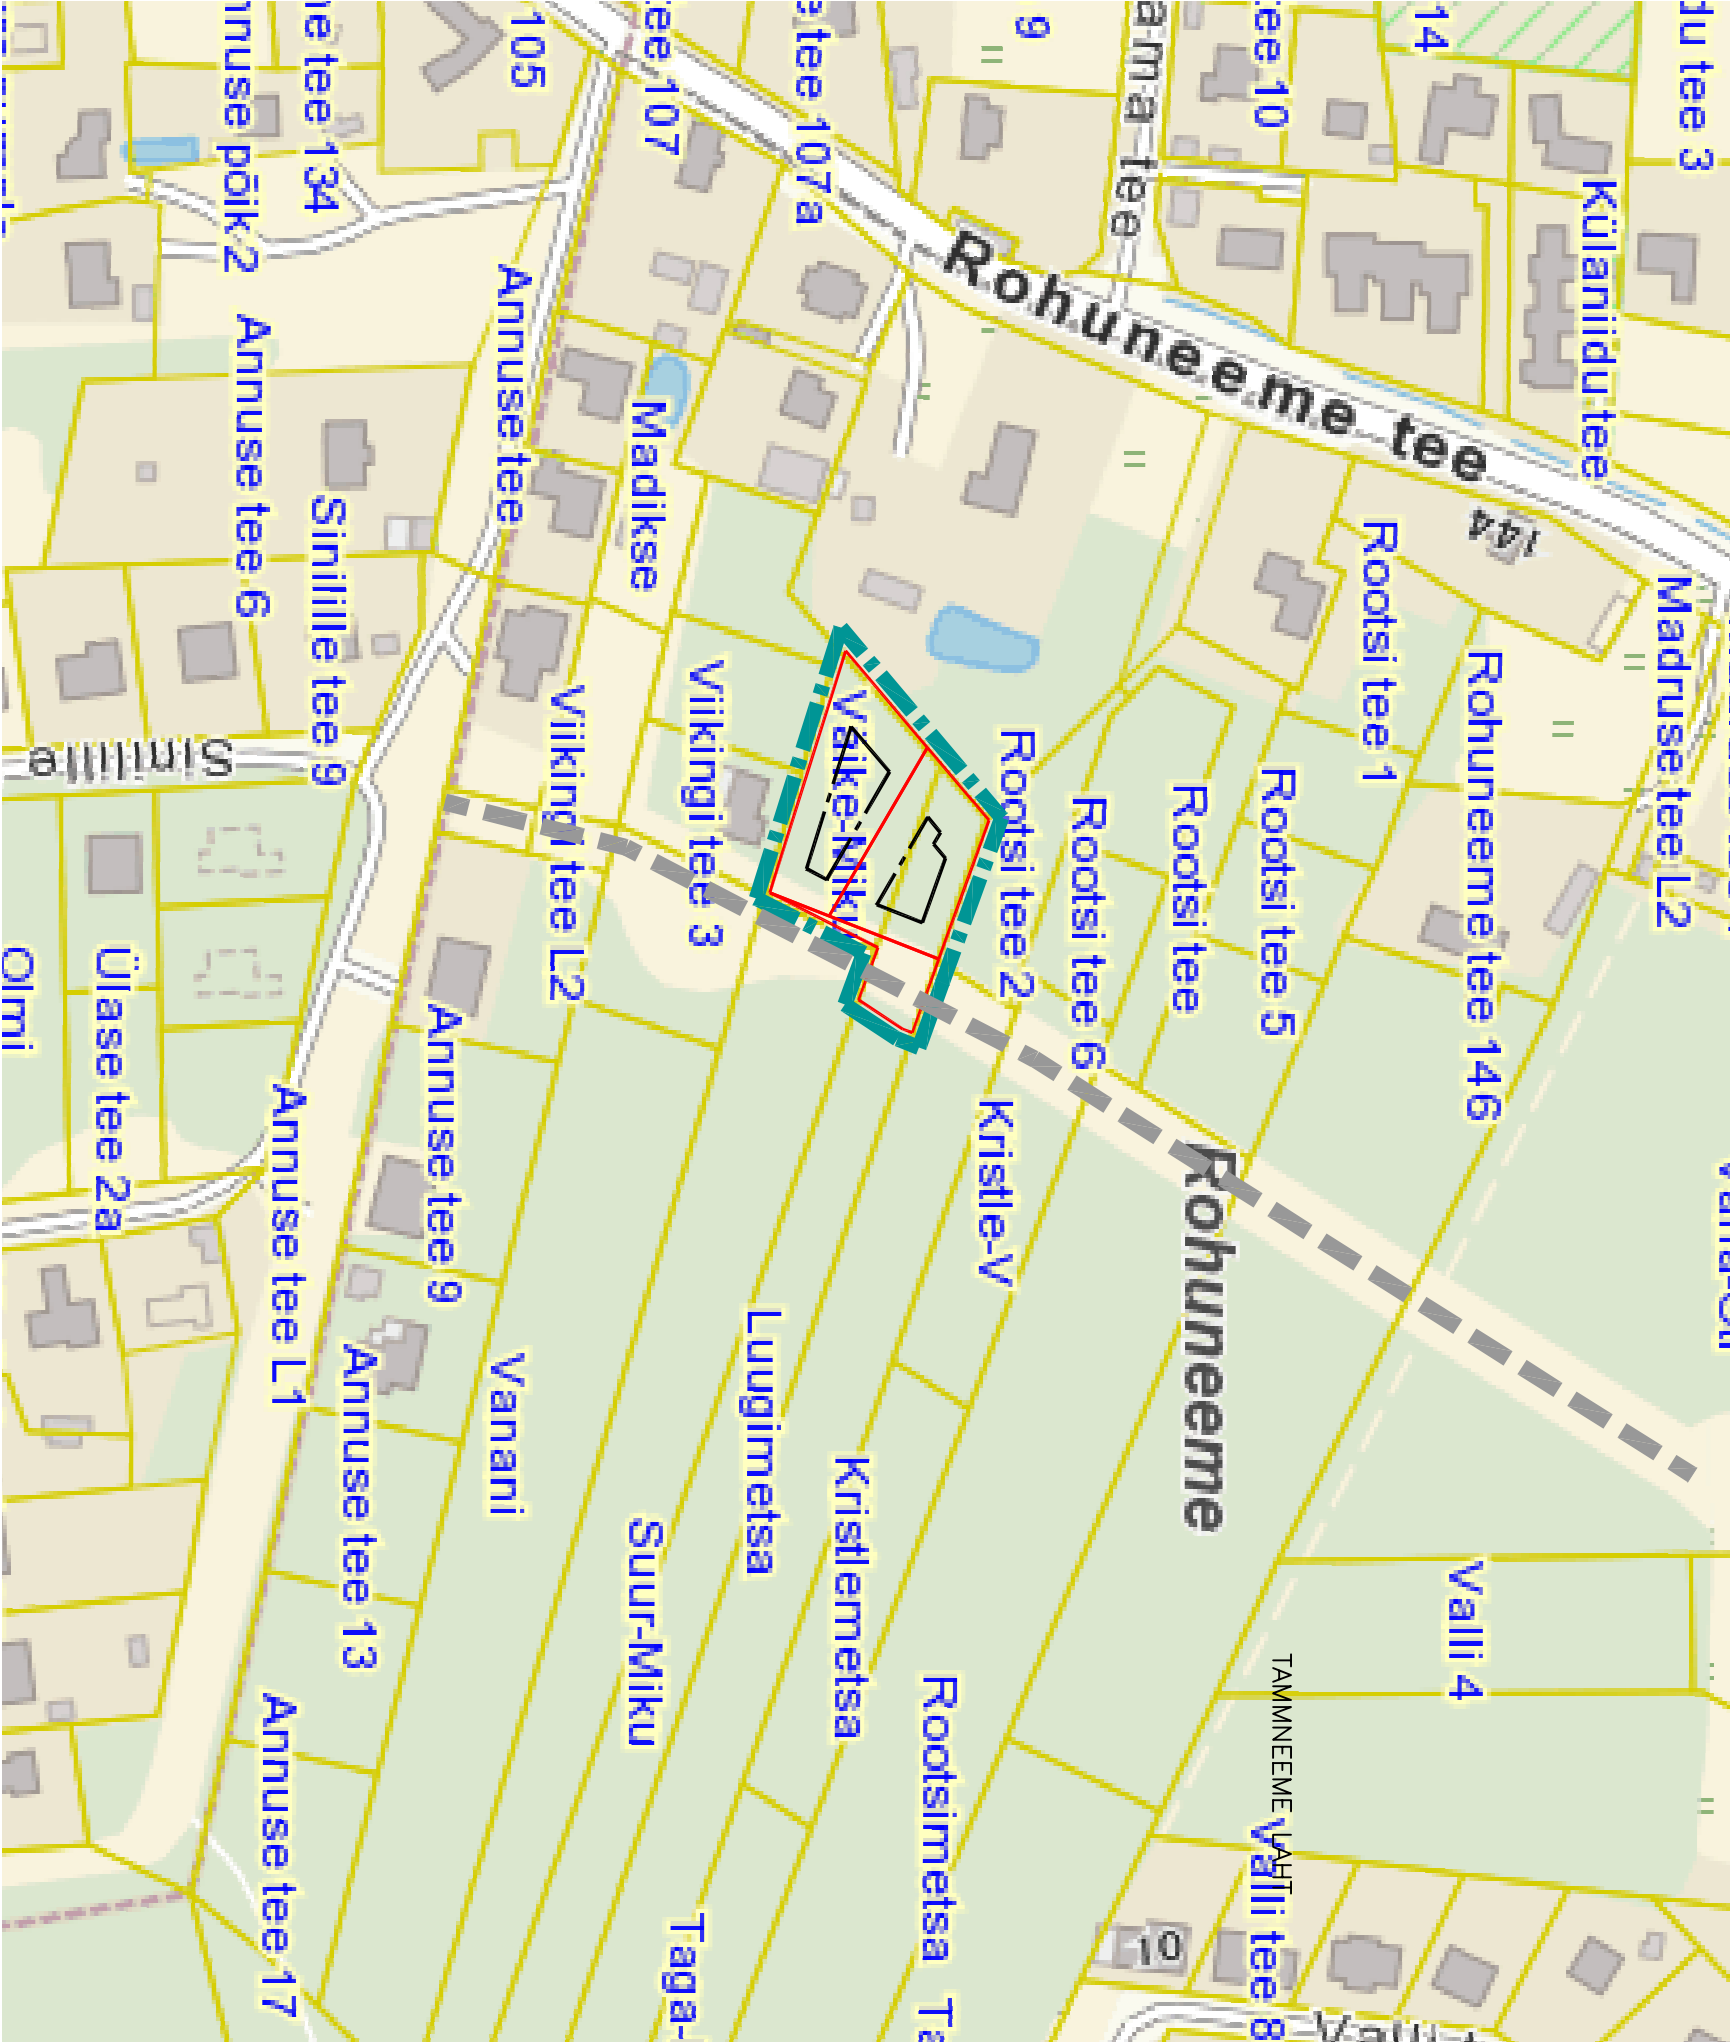

MIHO OÜ
Registrikood: 11344754
Reg.nr: EEP000998
Pae 25-33 Tallinn
phone: +372 56 642 338
email: kristina@miho.ee

Objekt: Vähike-Miku ja osaliselt
Mikumetsa detailplaneering
Asukoht: Harjumaa, Viimsi vald,
Rohuneeme küla

Joonis: **KONTRKTVÕÕND**

Tellijä:	Andrus Möllits
Arhitekt:	Nele Soobik
Vastutav arhitekt:	Kristina Sepp
Projekti staadium:	Detailplaneering
Kuupäev:	Töö nr: 26-18 Mootkava: 1-500 Leht: 02