


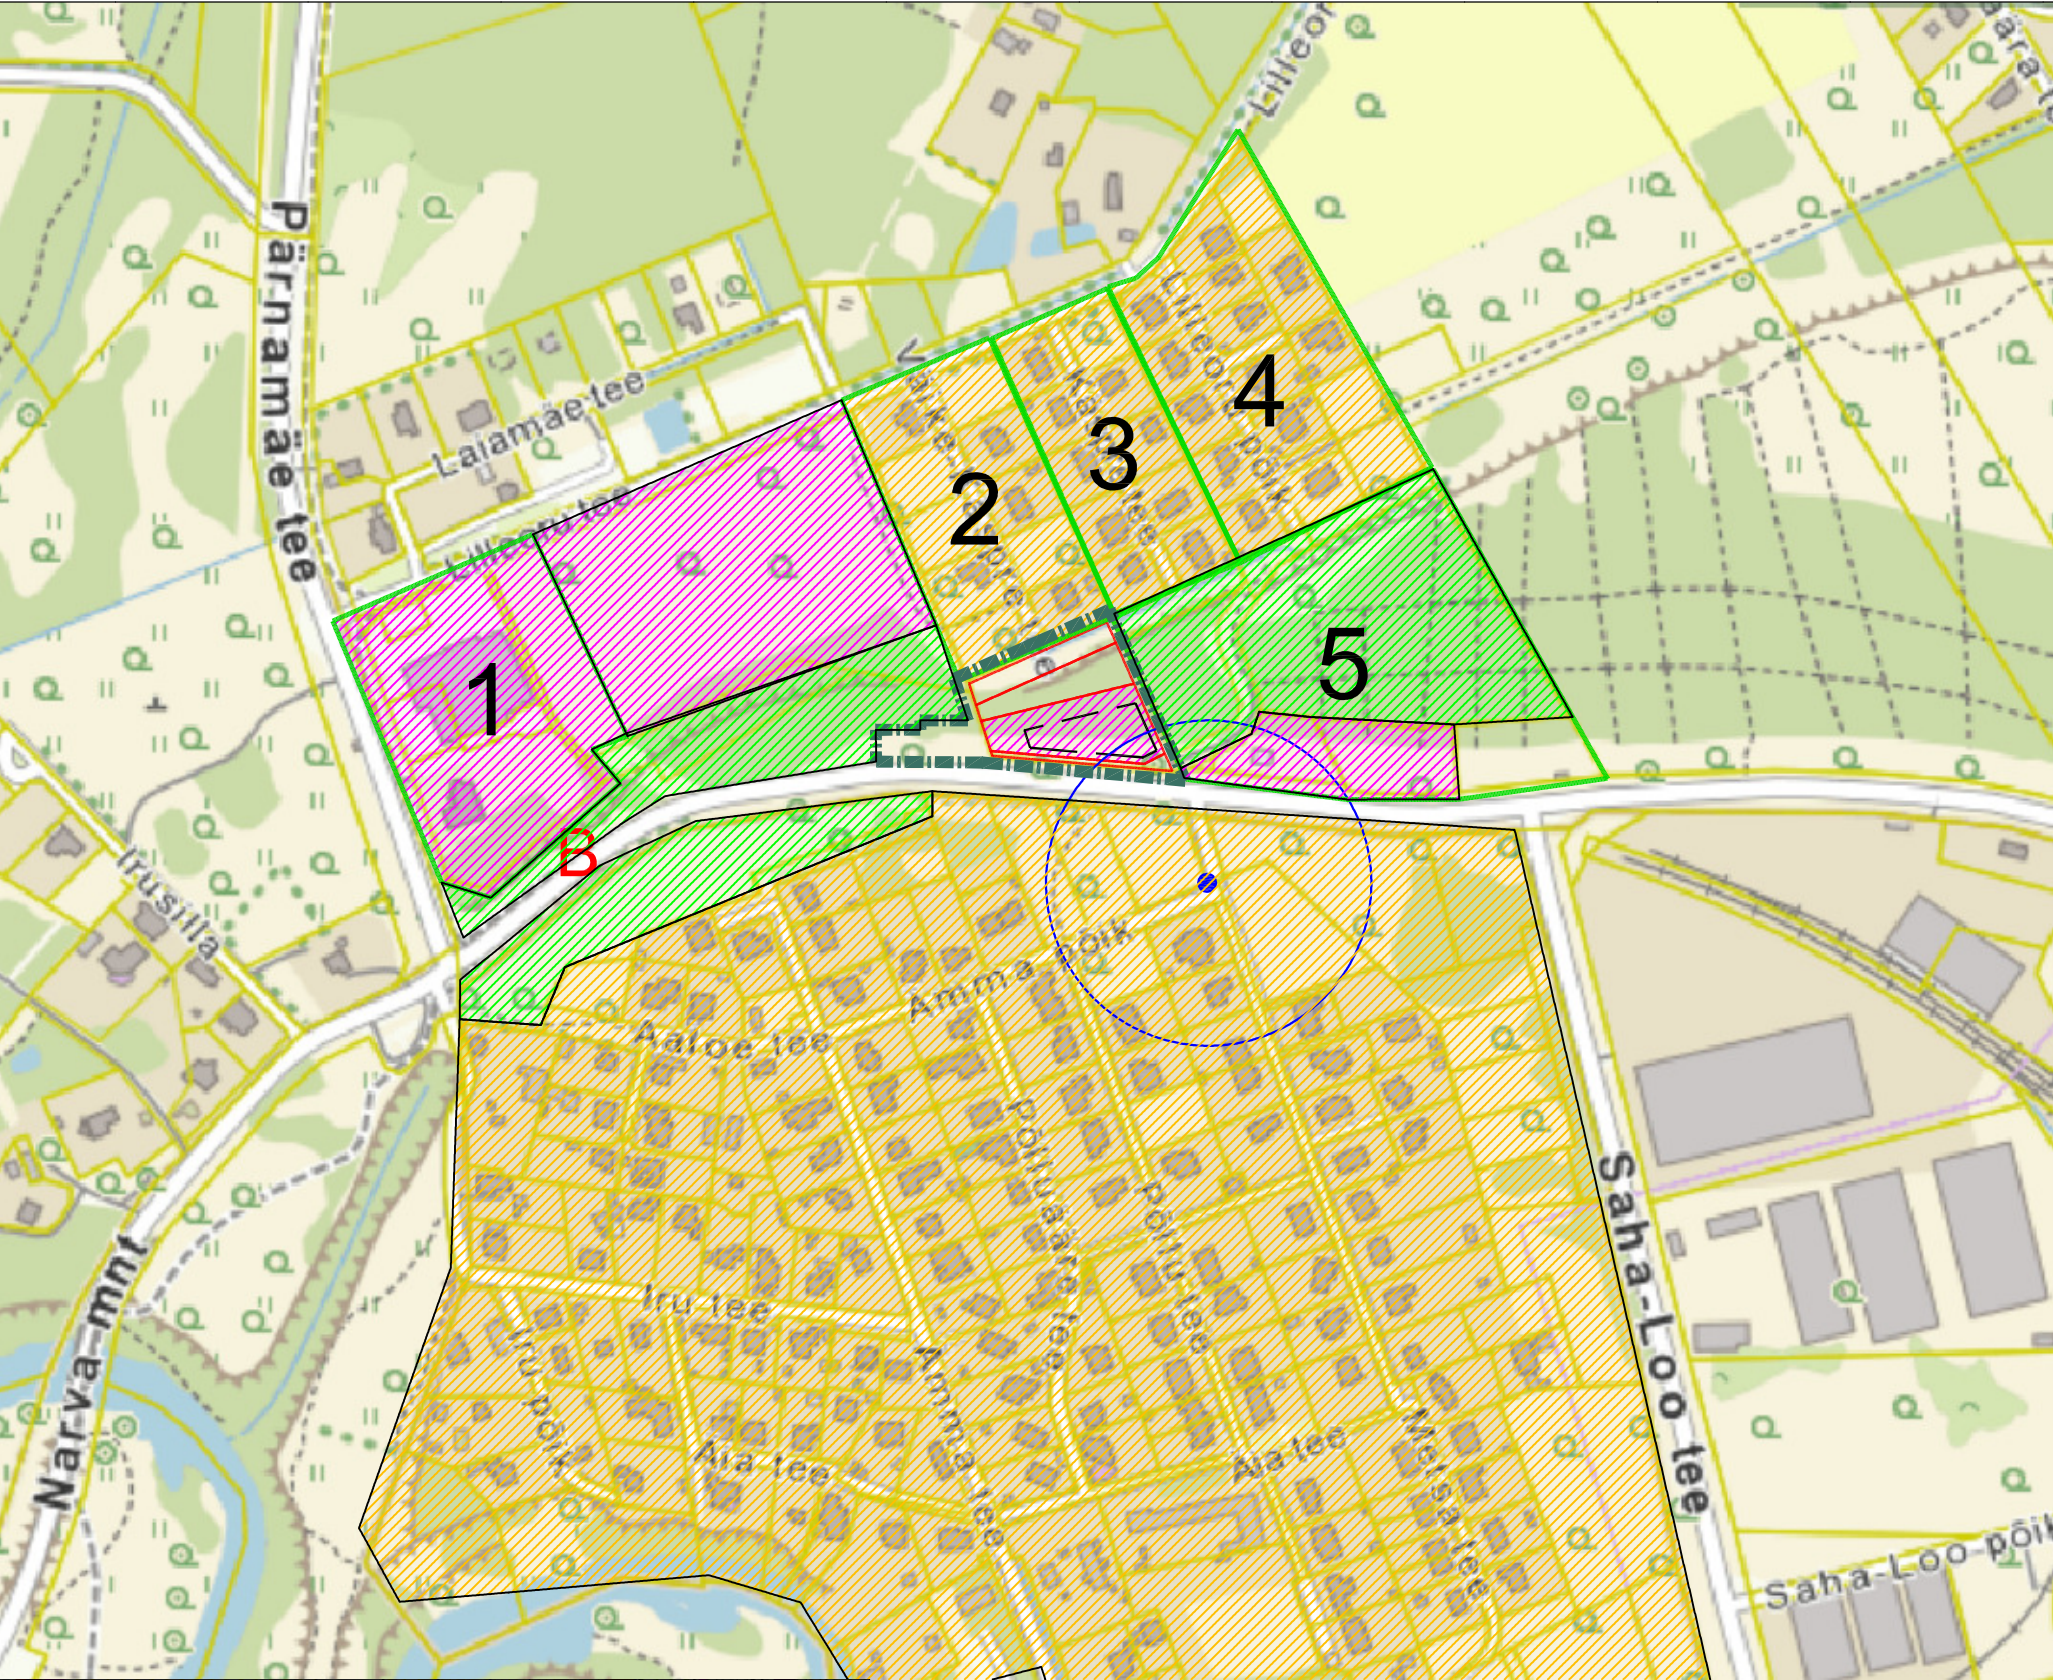


- KEHTESTATUD DETAILPLANEERINGUD:
- 1 PÄRNAMEE TEE 6, 4A, 4, LILLEORU A-94 JA OSALISELT PÄRNAMEE TEE 2
 - 2 KÄSPRE VIII MAAÜKSUSE DP
 - 3 KÄSPRE X -XIV MAAÜKSUSE DP
 - 4 KÄSPRE V MAAÜKSUSE DP
 - 5 KÄSPRE VI JA XVI MAAÜKSUSTE DP

ÜHE-JA KAHEPEREELAMUD

ÄRIMAA

HALJASALA, KAITSEMETS

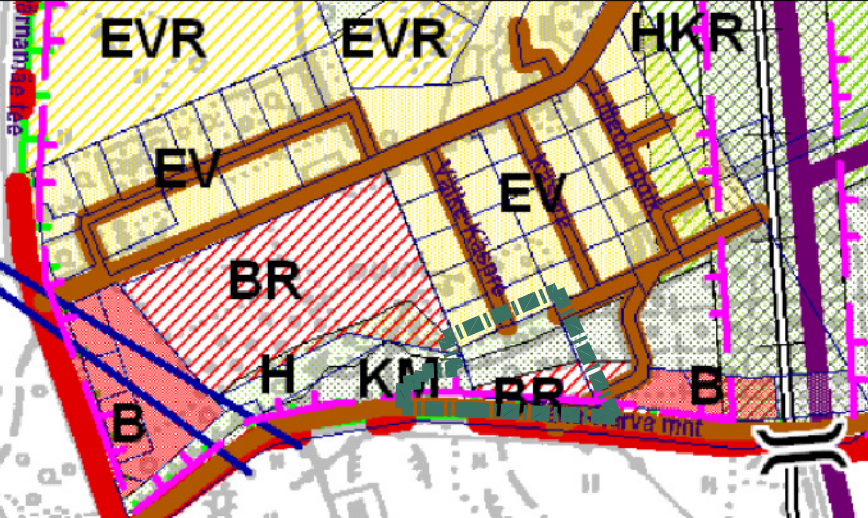

EV / EVR

VÄIKEELAMUTE MAA

KM

KAITSEMETS

B / BR

ÄRI- JA BÜROOHOONETE MAA

Tähtsuhelamute maa arealikes tegevusteks mõeldud ettevõtete maa. Seda kuuluvad ärihooned, finants- ja mitmesuguseid ettevõtteid pakuvad ettevõtted, büroo- ja kontorhooned.

TINGMÄRGID:

PLANEERINGUALA

PLANEERITUD KRUNDI PIIR

HOONESTUSALA

KEHTESTATUD PLANEERINGU PIIR

B

TULETÕRJEHÜDRANT, RAADIUS 100M

BUSSIPEATUS



Planeerija L.Talving
Arhitekt K.Kokk
Projektijuht E.Netse

Viimsi vald, Laiaküla,
**UUS-KÄSPRE KINNISTU
DETAILPLANEERING**

KONTAKTVÕONDI ANALÜÜS

Töö nr. 303
D P
M -
09.03.2018
DP - 02