


VIIMSI VALD, VIIMSI ALEVIK,
 UUS-PÄRNAMÄE KINNISTU
 DETAILPLANEERING
 ESKIISJOONIS
 M 1:1000

Mäealuse maastikukaitseala

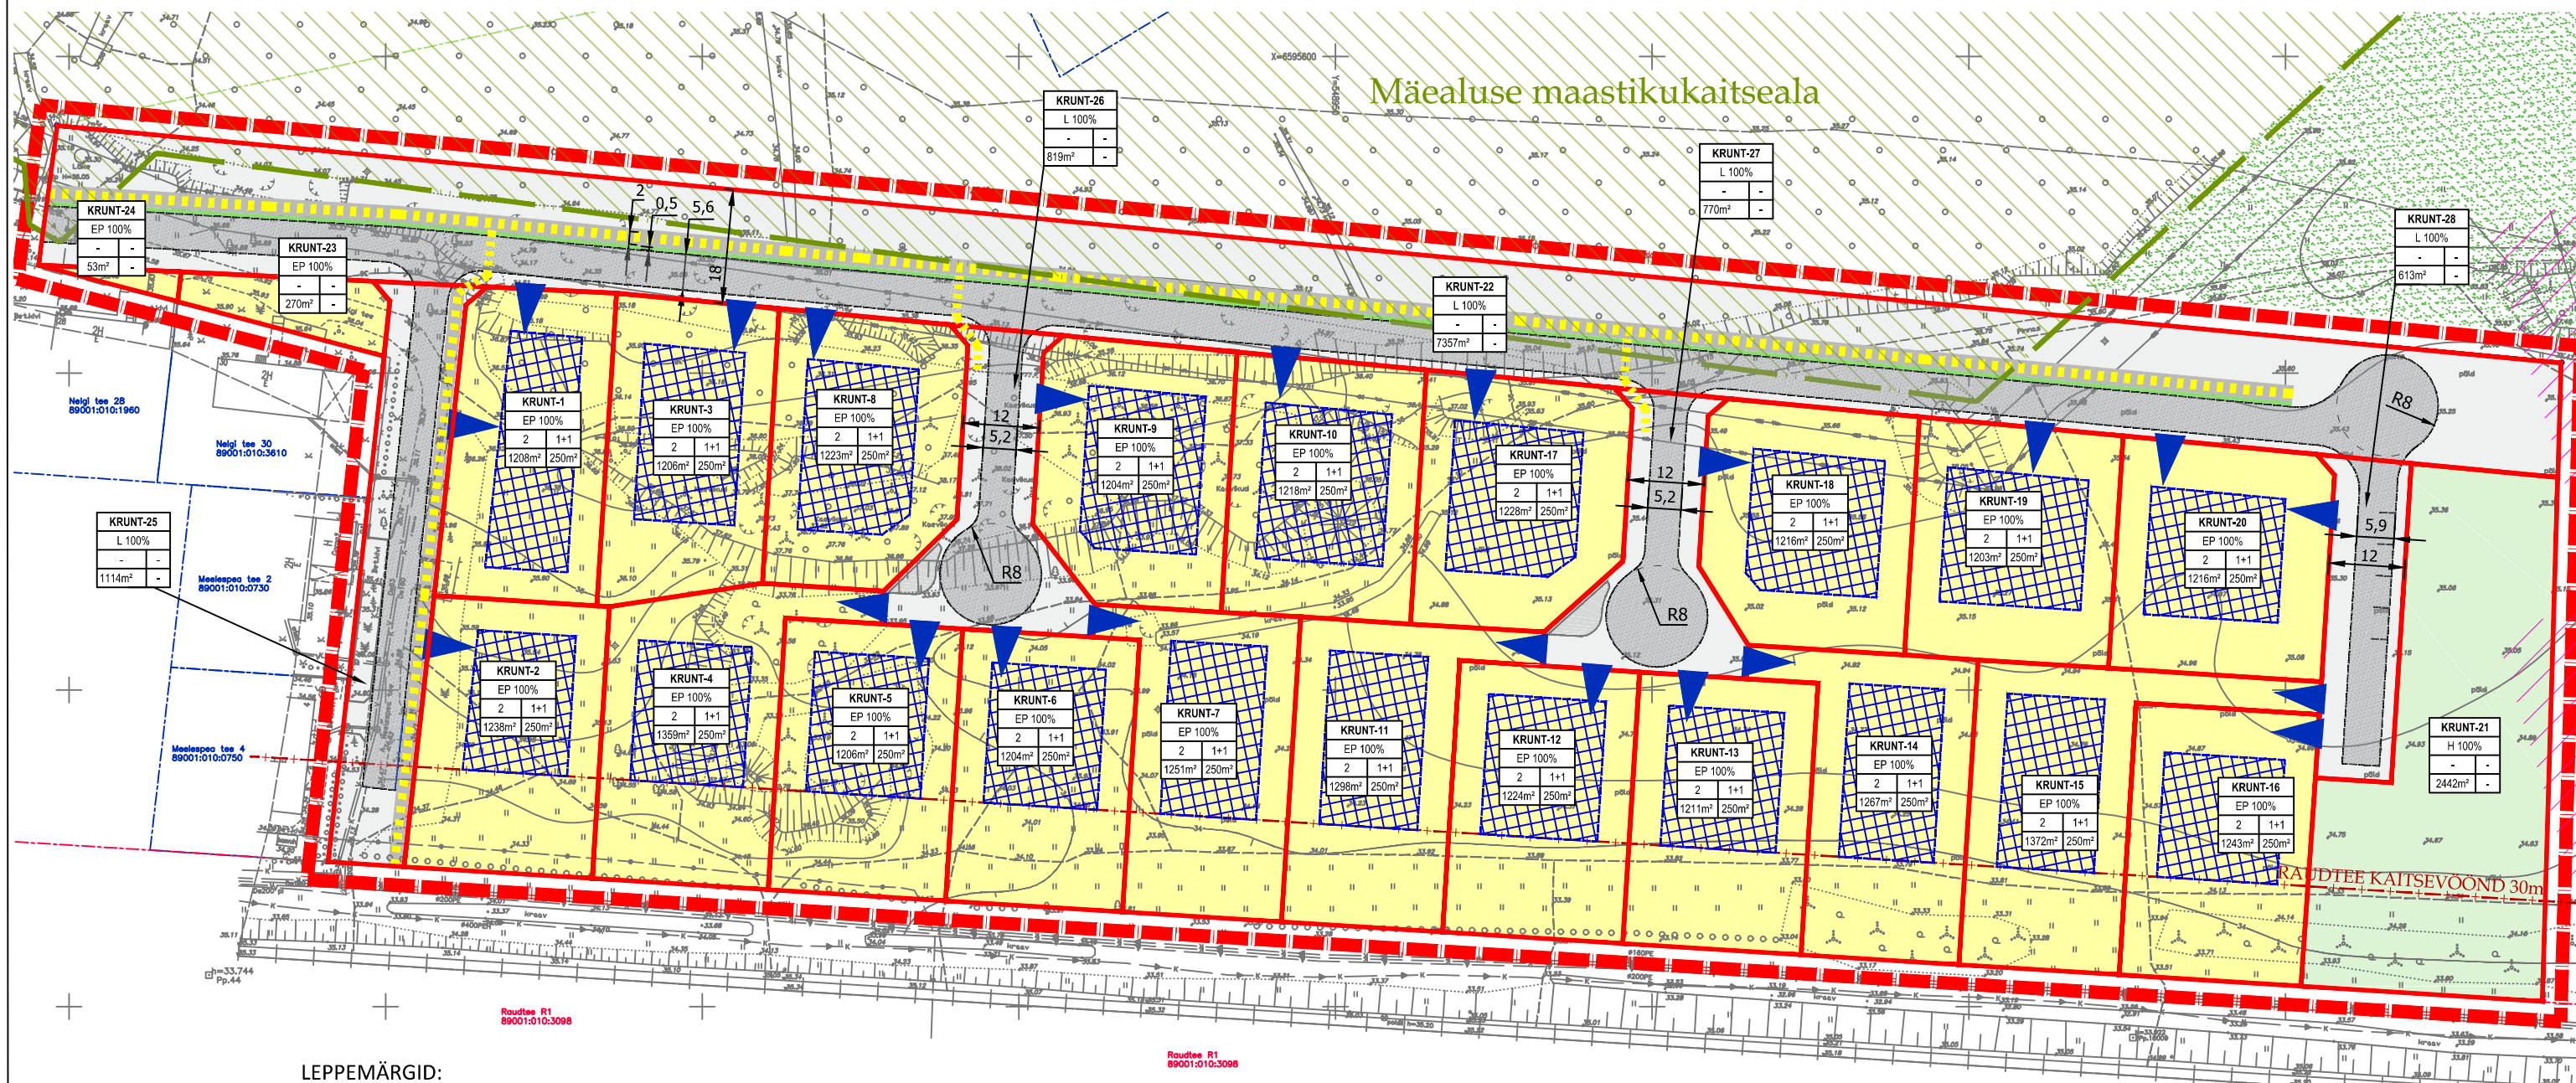

LEPPEMÄRGID:

-  PLANEERINGUALA PIIR
-  OLEMASOLEVA KATASTRÜKSUSE PIIR
-  Uus-Pärnamäe
89001:010:0760 OLEMASOLEVA KATASTRÜKSUSE NIMI
-  89001:010:0760 OLEMASOLEVA KATASTRÜKSUSE TÄHIS
-  Maatulundusmaa OLEMASOLEVA KATASTRÜKSUSE
MAAKASUTUSE SIHTOTSTARVE
-  ROHEVÖRGUSTIK (ÜP-järgne) ROHEVÖRGUSTIK (ÜP-järgne)
-  MÄEALUSE MAASTIKUKAITSEALA (ÜP-järgne) MÄEALUSE MAASTIKUKAITSEALA (ÜP-järgne)
-  RAUDTEE KAITSEVÖÖND 30M RAUDTEE KAITSEVÖÖND 30M
-  LUMELÜKKAMISE ALA LUMELÜKKAMISE ALA
-  ILLUSTRATIIVNE JUURDEPÄÄS PLANEERITAVALE KRUNDILE ILLUSTRATIIVNE JUURDEPÄÄS PLANEERITAVALE KRUNDILE

Raudtee R1
89001:010:3098

PLANEERITAVA KRUNDI PIIR

PLANEERITAVA KRUNDI HOONESTUSALA

KRUNDI TÄHIS	
KRUNDI KASUTAMISE SIHTOTSTARVE	
Hoonete suurim lubatud korruselisus	Hoonete suurim lubatud arv krundil põhihoonel+abihoone
Krundid planeeritav suurus (m ²)	Hoone suurim ehitisealune pind (m ²)

PLANEERITAVA KRUNDI EHITUSÕIGUS

MÄRKUSED:

1. KÄESOLEVA JOONISE JUURDE KUULUB LAHUTAMATU OSANA SELETUSKIRI.
2. ALUSKAARDI MÕODISTAS: OPTISET OÜ (06.02.2017.a Töö nr: V-2257/17).
3. KOORDINAADID L-EST 97 süsteemis.
4. KÕRGUSED 1997.a Balti süsteemis.
5. NB! JOONISE VÄRVID ON NIISKUS- JA VALGUSTUNDLIKUD.

www.hgadandlgad.com

PIRET PÖLLENDIK - JOONISTE KOOSTAJA, MAASTIKUARHITEKT

KAUR LASS - PLANEERIMISEKSPERT, PROJEKTIJUHT /alkiri/

JOONISE KOOSTAMISE KUUPÄEV: 03.06.2019.a

JOONISE VÄLJATRÜKKIMISE KUUPÄEV: