




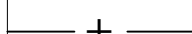
 
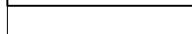















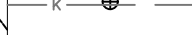





Kalda
89001:010:0639

PLANEERITAVAT ALA ISELOOMUSTAVAD NÄITAJAD

1. PLANEERITAVA ALA SUURUS – 0.3 ha (2 450 m²)
2. PLANEERITAVA MAA-ALA BILANSS SIHTOTSTARVETE KAUPA:
Ä 2450 m² 100 %
3. PARKIMISKOHTADE ARV – PLANEERITUD 39
4. SULETUD BRUTOPIND KOKKU – 1 970 m²
5. SULETUD BRUTOPINDADE BILANSS SIHTOTSTARVETE KAUPA:
Ä 1 970 m²

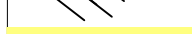TINGMÄRGID

-  PLANEERITAV ALA
-  KINNISOMANDI PIIRID
-  OLEMASOLEV TEE
-  TEE KAITSEVÖÖND
-  MÄEALUSE MAASTIKUKAITSEALA PIIR
-  KLINDI KAITSEVÖÖND
-  OLEMASOLEV HOONE
-  OL.OLEV BETOONAEID
-  OL.OLEV 0.4KV ELEKTRILIIN
-  OL.OLEV 0.4KV LIITUMISKAPP
-  OL.OLEV VEETORU
-  OL.OLEV KANALISATSIOONITORU JA KANALISATSIOONIKAEV
-  OL.OLEV SADEVETEKANALISATSIOONITORU JA KANALISATSIOONIKAEV
-  OL.OLEV HÜDRANT
-  OL.OLEV PUU
-  PLANEERITAV HOONESTUSALA
-  PROJ. HOONE
-  PLAN-TUD NAABERKINNISTU HOONESTUSALA
-  PLAN-TUD MAA-ALUNE NAABERKINNISTU HOONESTUSALA
-  PLAN. KRUNDILE JUURDEPÄÄS
-  PLANEERITAV HALJASALA
-  PLANEERITAVAD PARKIMISKOHAD
-  PLAN. KERGLIIKLUSTEE
-  PLAN-TUD NAABERKINNISTU SERVITUUDI VAJADUS
-  PLANEERITAV SÕIDUTEE
-  PLAN-TUD NAABERKINNISTU KALDTEE MAA-ALUSESSE GARAAZI

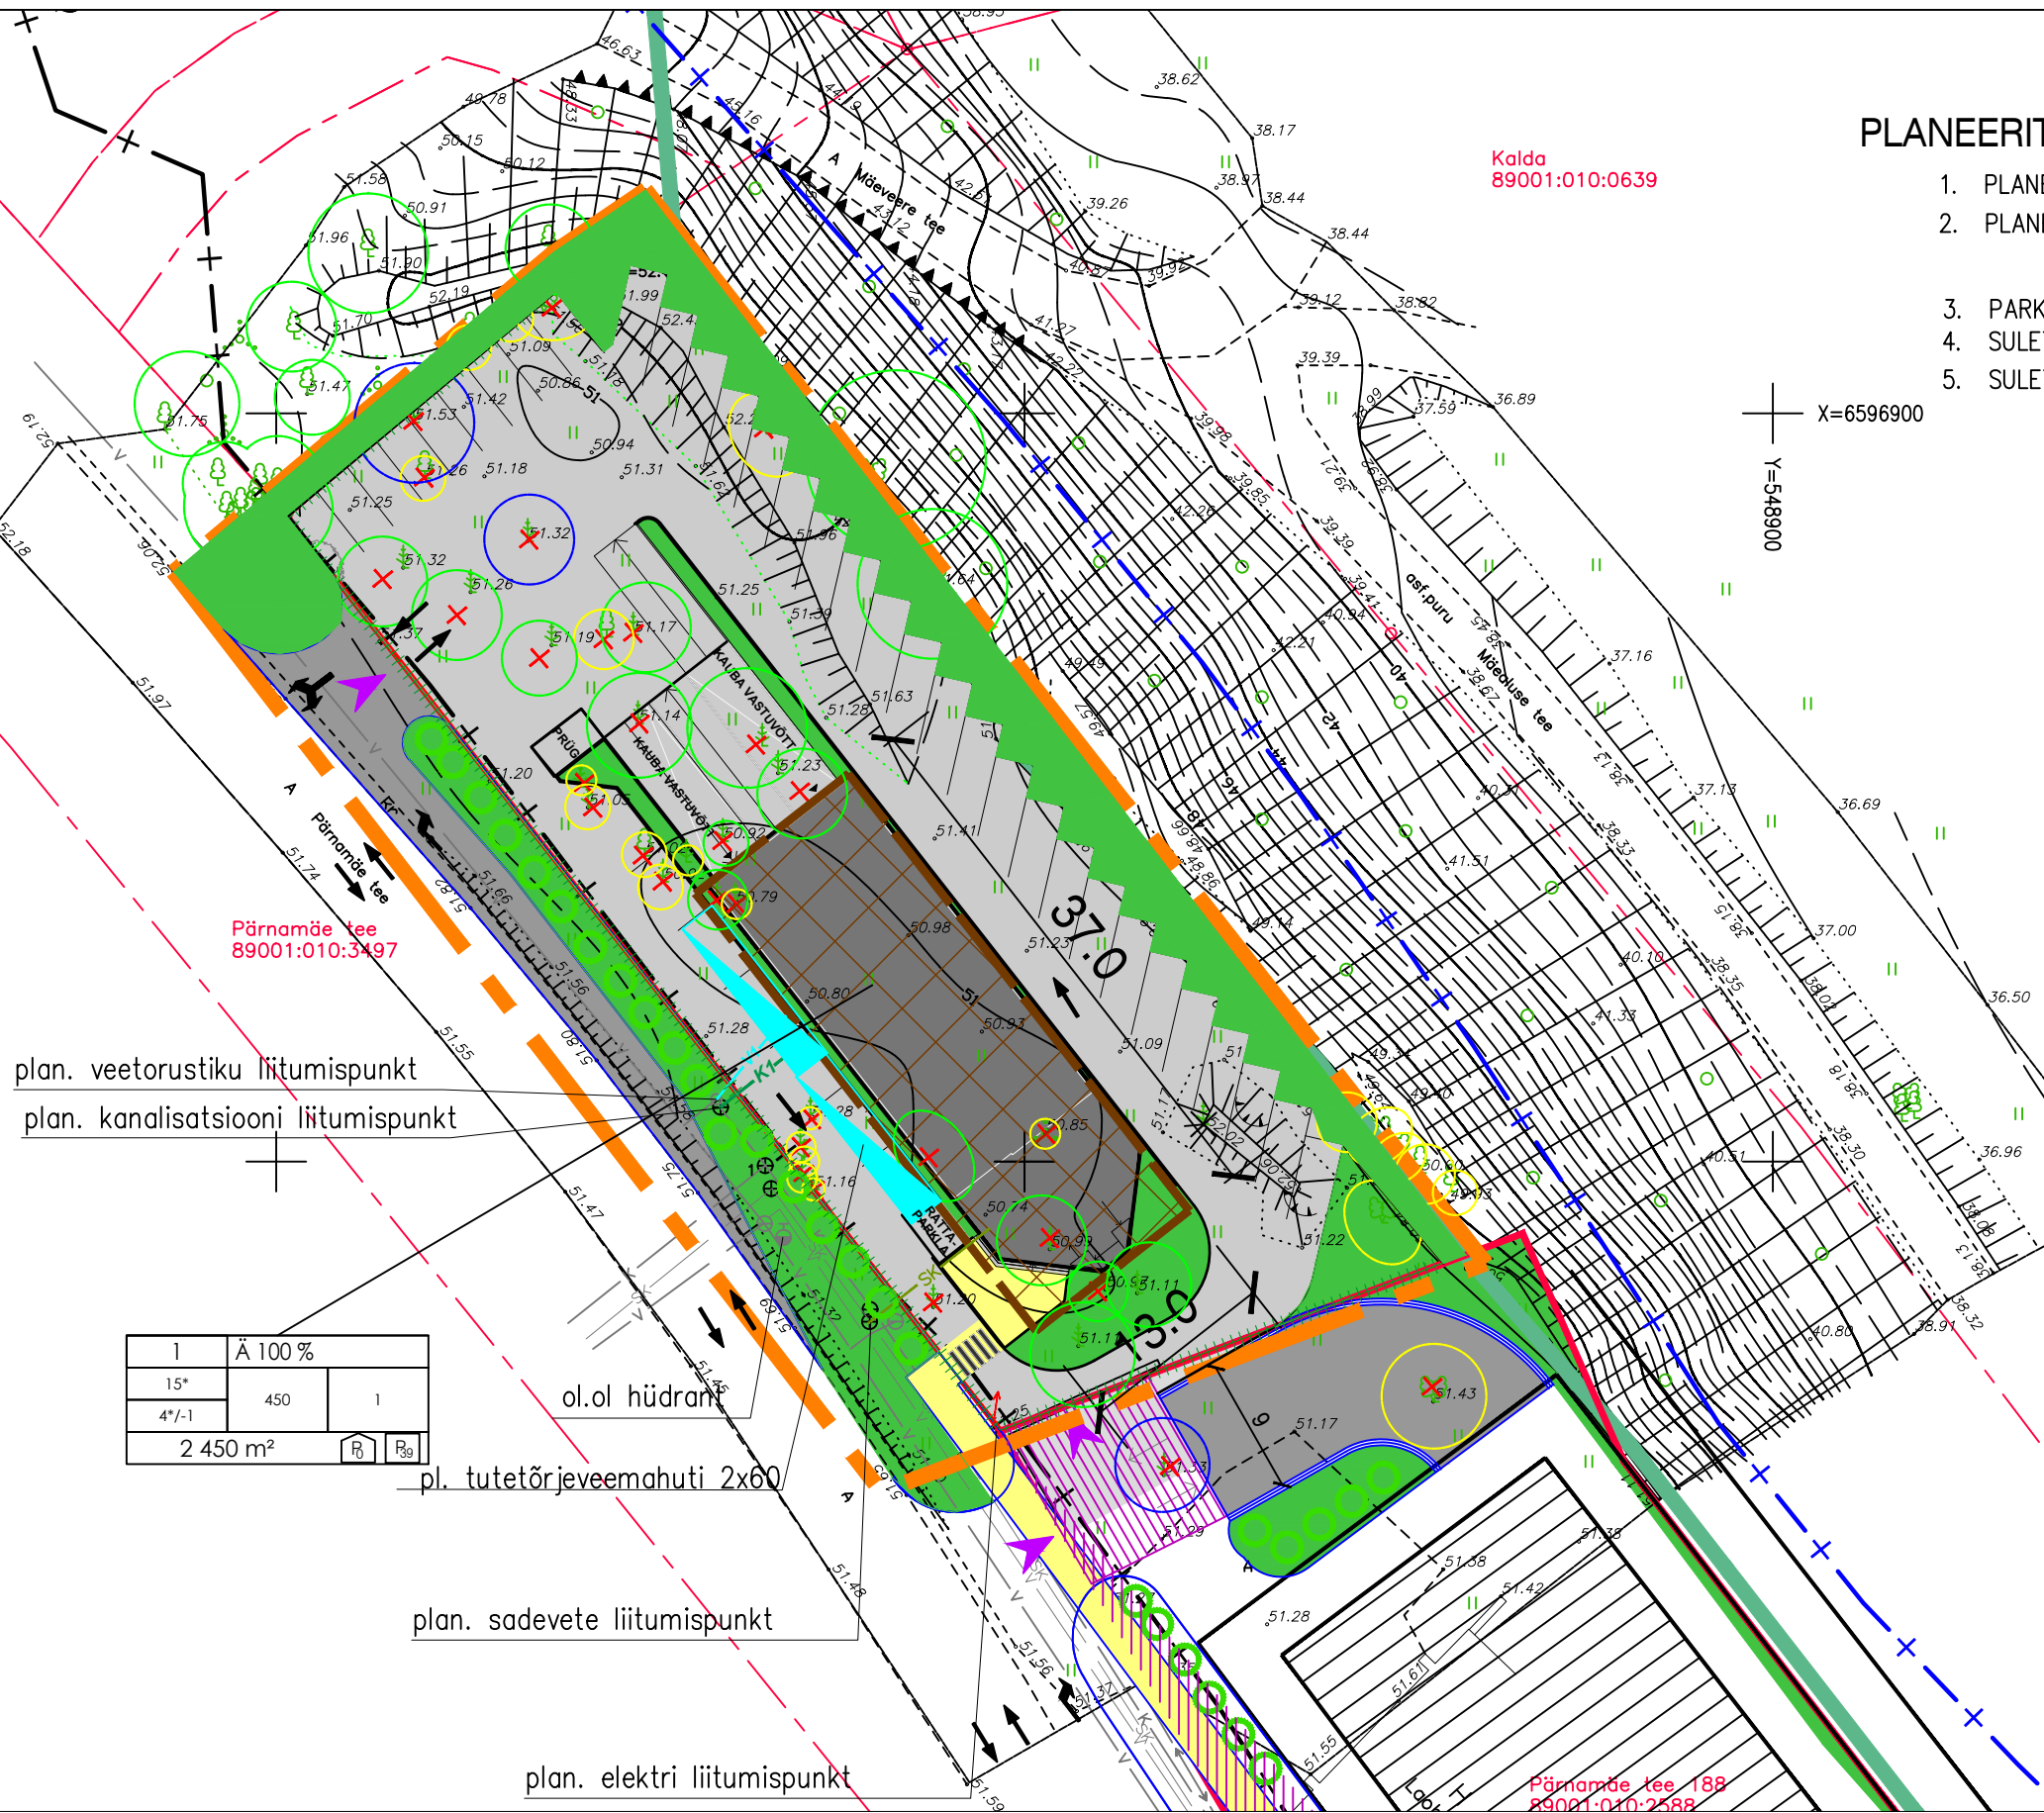

plan. veetorstiku liitumispunkt
plan. kanalisatsiooni liitumispunkt

1	Ä 100 %		
15*	450	1	
4*/-1			
2 450 m ²		R ₀	R ₃₉

ol.ol hüdrant

pl. tutetõrjevõhmahuti 2x60

plan. sadevete liitumispunkt

plan. elektri liitumispunkt

MOODUSTATAVA KRUNDI EHTUSÕIGUS

SIHTOTSTARVE % DET.PLAN. LIIKIDES

KÕRGUS MEETRITES	HOONE-ALUNE PIND	HOONETE ARV KRUNDIL
KRUNDI SUURUS	R ₀	R ₃₉

PLANEERITAV PARKIMISKOHTADE ARV ÕUES
PLANEERITAV PARKIMISKOHTADE ARV HOONES

MTR reg.nr. EEP000943
reg.nr.11307776



Pämu mnt 388/Salve 2A
Tallinn 11612
tel 5518761

OBJEKT: HARJUMAA, VIIMSI VALD, PÄRNAMÄE KÜLA PÄRNAMÄE TEE 190 KINNISTU DETAILPLANEERING			PR.NR:181-2017D
PROJ.JUHT	H.C.ÕUNAP	JOONIS:	KUUP: 08.10.2017
ARHITEKT	V.ALUMETS	TEHNOVÕRKUDE KOODPLAAN	1:500
		TELLIJA:	4
		Aariber OÜ	