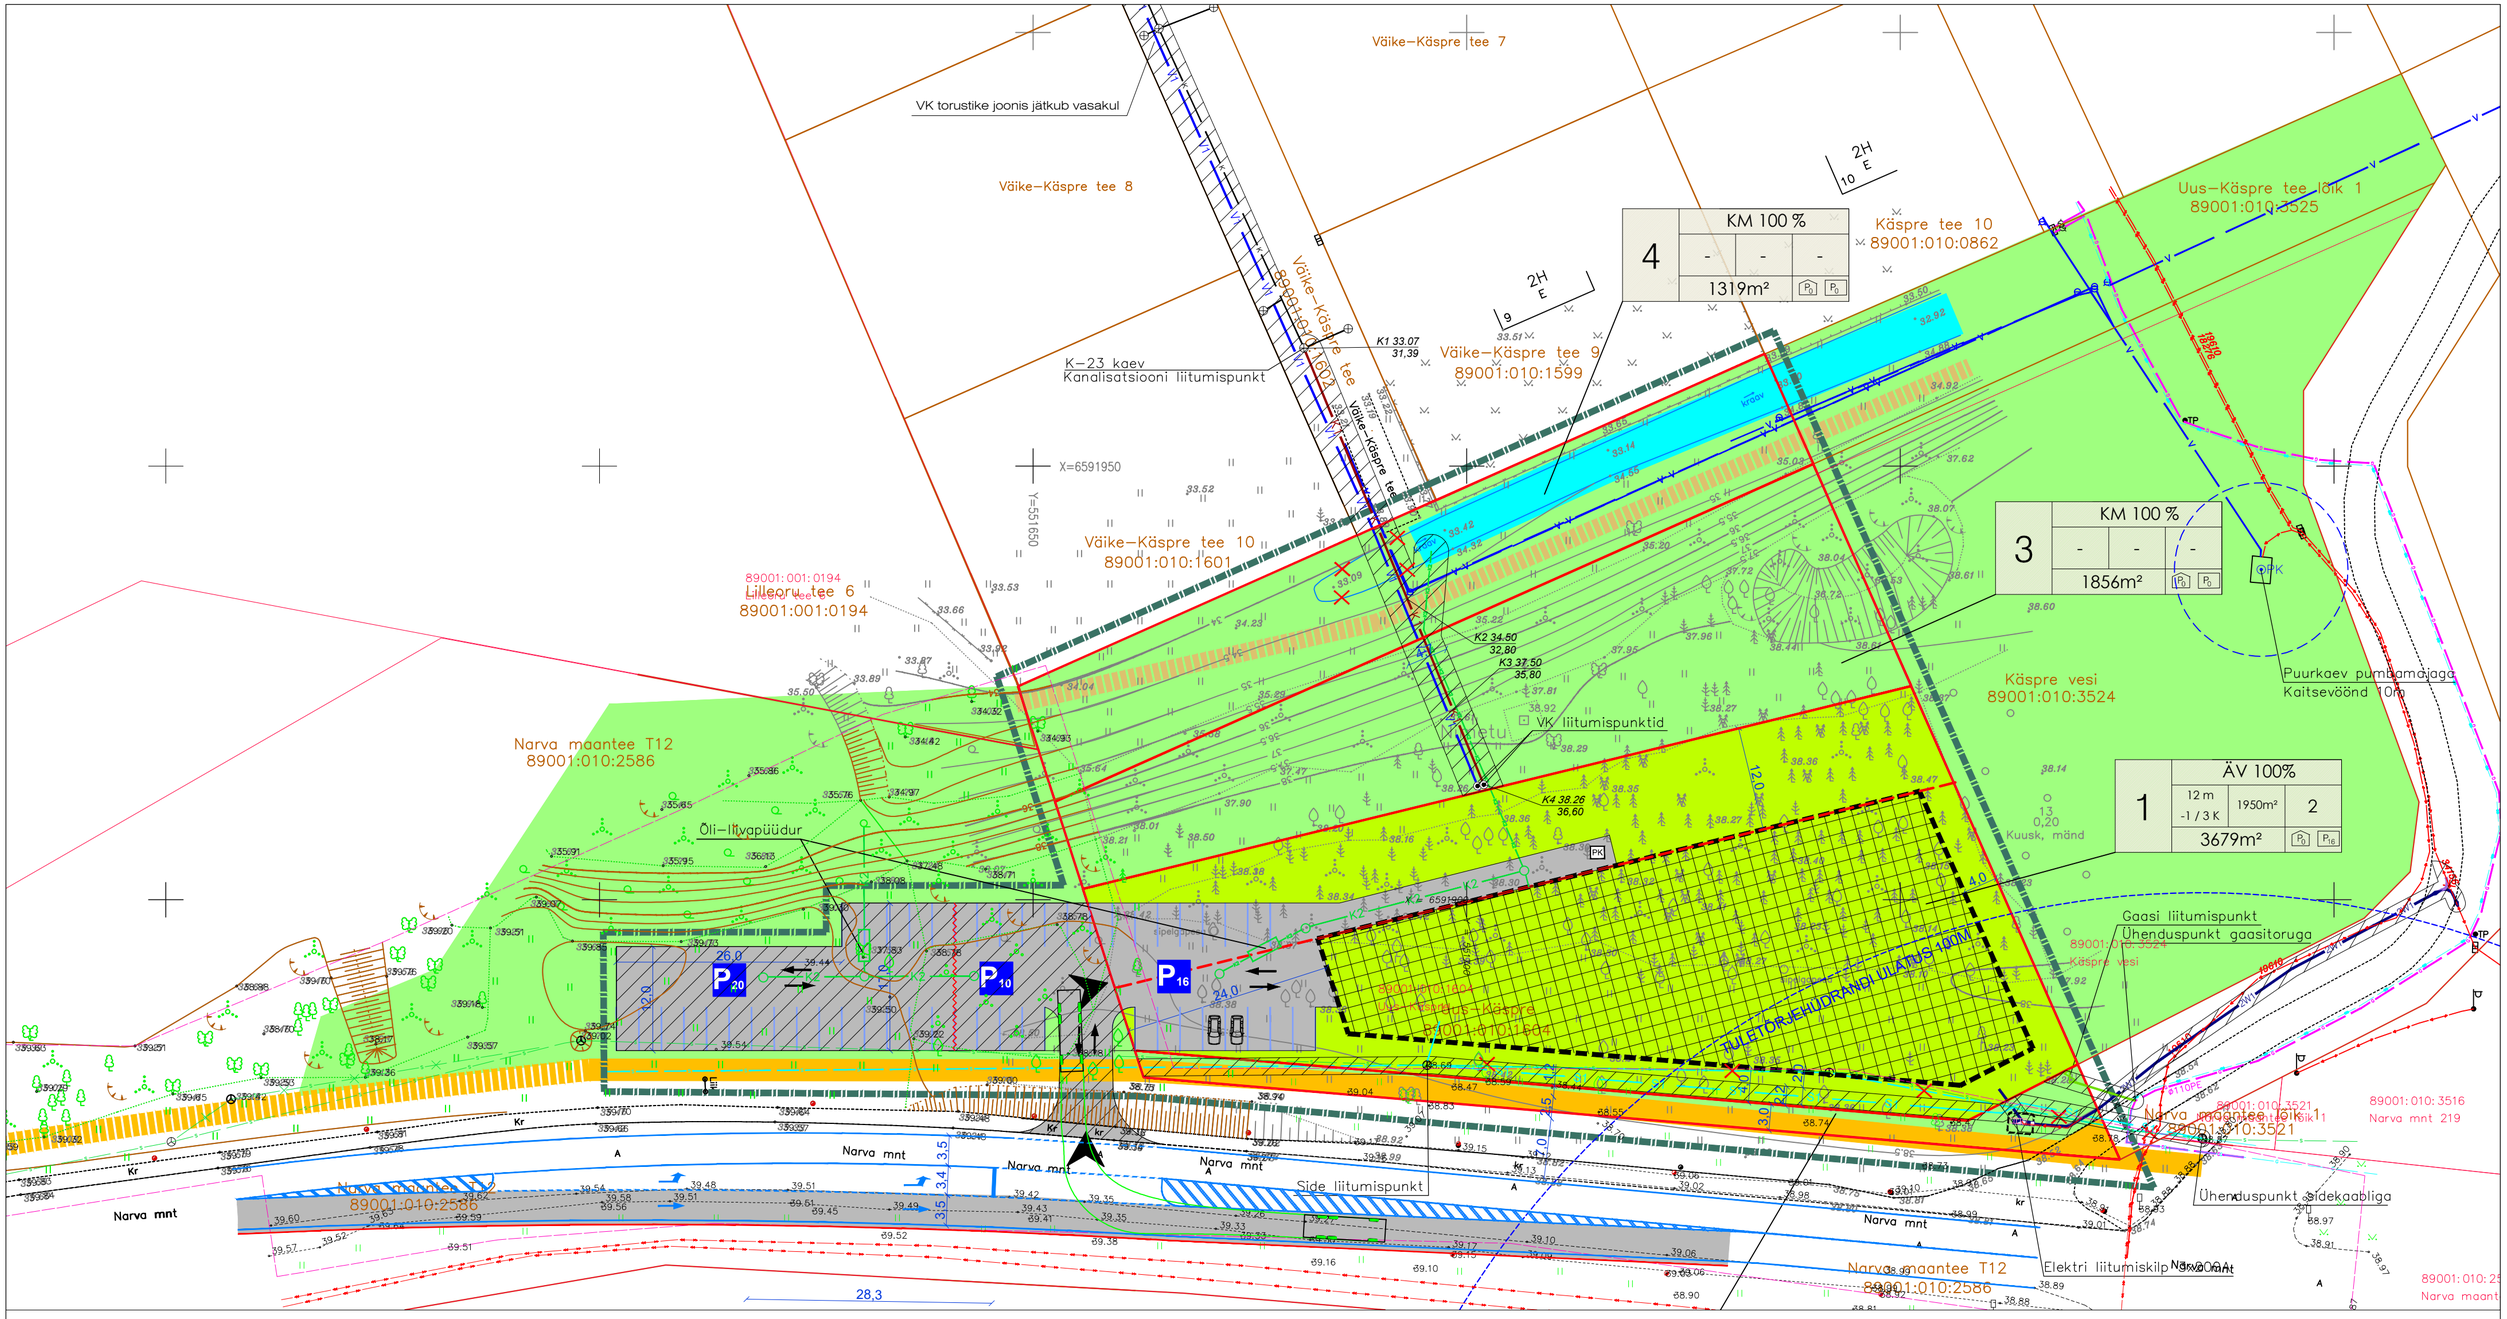

TINGMÄRGID:

- PLANEERITAVA ALA PIIR
- OLEMASOLEVA KINNISTU PIIR
- TEEMAPLANEERINGU HALJASTUSPIIR
- PLANEERITUD KRUNDI PIIR
- PLANEERITUD KÕVAKATTEGA PARKLA JA JUURDEPÄÄS
- ERA-JA AVALIKU PARKLA VÕIMALIK ERALDUSKOHT
- HALJASALA
- OLEMASOLEV KRAAV
- JUURDEPÄÄSU VÕI TEHNOVÕRKUDE SERVITUUDIVAJADUS
- ÄRIMAA HALJASALA
- HOONESTUSALA
- PERSPEKTIIVNE MATKARADA
- KERGLIIKLUSTEE
- PERSPEKTIIVNE KERGLIIKLUSTEE

VIAVELO INSENERIBÜROO OÜ TÖÖ NR 2018 LEPPEMÄRGID

- PLANEERITAV TEEKATTE MÄRGISTUS
- PLANEERITAV KATTE SERV

SIHTOTSTARBED DET. PLAN. LIIKIDES:
KM - kaitsemetsamaa
ÄV - väikeettevõtluse hoone ja -toomishoone
LT - transpordimaa

N W E S

KRUNDI EHITUSÕIGUS

1	SIHTOTSTARVE % DET.PLAN. LIIKIDES		
	KÕRGUS MEETRITES SUURIM KÕRGUSE-LISUS	HOONE-ALUNE PIND	HOONETE ARV KRUNDIL
	KRUNDI SUURUS	P	P

- PLANEERITAV PARKIMISKOHTADE ARV ÕUES
- PLANEERITAV PARKIMISKOHTADE ARV HOONES
- HOONEALUNE PIND - MAAPEALNE / MAA-ALUNE
- MOODUSTATAVA KRUNDI POSITSIOONI NUMBER

MÄRKUSED:

1. Tehnovõrkude lahendus on põhimõtteline ja täpsustatakse tööjoonistega.
2. Detailplaneeringu jooniseid vaadata koos seletuskirjaga, mis on jooniste lahutamatu osa.
3. Servituudid seada planeeritud tehnovõrkudele kaitsevööndi ulatuses haldaja kasuks.
4. Topo-geodeetiline alusplaan Survey OÜ töö 325 (27.02.2017) ja 321 (17.11.2016).
5. Koordinaadid L-EST 97 ja kõrgused 1977a Balti süsteemis.

OPTIMAL PROJEKT

Planeerija	L.Talving
Arhitekt	K.Kokk
Projektijuht	E. Netse

Viimsi vald, Laiaküla küla,
UUS-KÄSPRE KINNISTU DETAILPLANEERING

Töö nr. 303
D P
M 1:500
04.05.2018
AS-07

ViaVelo Inseneribüroo

TELLIJA	Optimal Projekt OÜ			
PROJEKT	Uus-Käspre DP juurdepääsu liikluskorraldus			
OBJEKT	Uus-Käspre, Laiaküla küla, Viimsi vald, Harju maakond			
PROJEKTEERIS	KONTROLLIS: R. Mäe	STAADIUM: Detailplaneering	JOONISE NIMI: Uus-Käspre DP juurdepääsu liikluskorraldus	TÖÖ NR: 2018
		KUUP.: 11.06.2018	MÕÕTKAVA: 1:500	JOONISE NR: LK-1
				REV: 0

ViaVelo Inseneribüroo OÜ; reg.kood 11712139; Magasini 29a-18, 10138 Tallinn; Tel: 5172182, info@viavelo.ee; www.viavelo.ee; MTR: EEK001192; EPE001115; ELK000063; EEP003424