








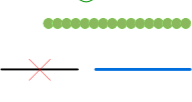

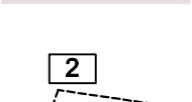
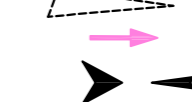
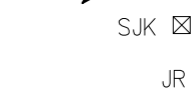
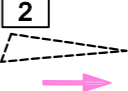

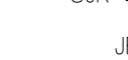







TINGMÄRGID

-  PLANEERITAV ALA
-  OLEMASOLEVA KRUNDI PIIR
-  MOODUSTATAVA KRUNDI PIIR
-  HOONESTUSALA PIIR
-  PLANEERINGUGA KAVANDATAV TÄNAVA KAITSEALA PIIR
-  OLEMASOLEV HOONE
-  KAVANDATAV ILLUSTREERIV HOONEMAHT KORRUSTE ARVUGA

TINGMÄRGID

-  PLANEERITUD HALJASALA
-  PLANEERITUD JALGTEE
-  SÄILITATAV ÜKSIKPUU
-  ISTUTATAV PÖÖSAS
-  PLANEERITUD HEKK h=1,1m
-  LAMMUTATAV / SÄILITATAV PIIRDEAED
-  PLANEERITUD PIIRDEAED h=1,0m VÄRAVAGA
-  PLANEERITUD AUTOTE
-  PLANEERITUD PARKIMISKOHTADE ARV
-  AUTOJUHI NÄHTAVUSALA
-  LIIKLUSSUND
-  PÄÄS KRUNDILE, PÄÄS HOONESSE
-  SJK  SORTEERITUD JÄÄTMETE KOGUMISPUNKT
-  JR JALGRATASTE HOIUKOHT

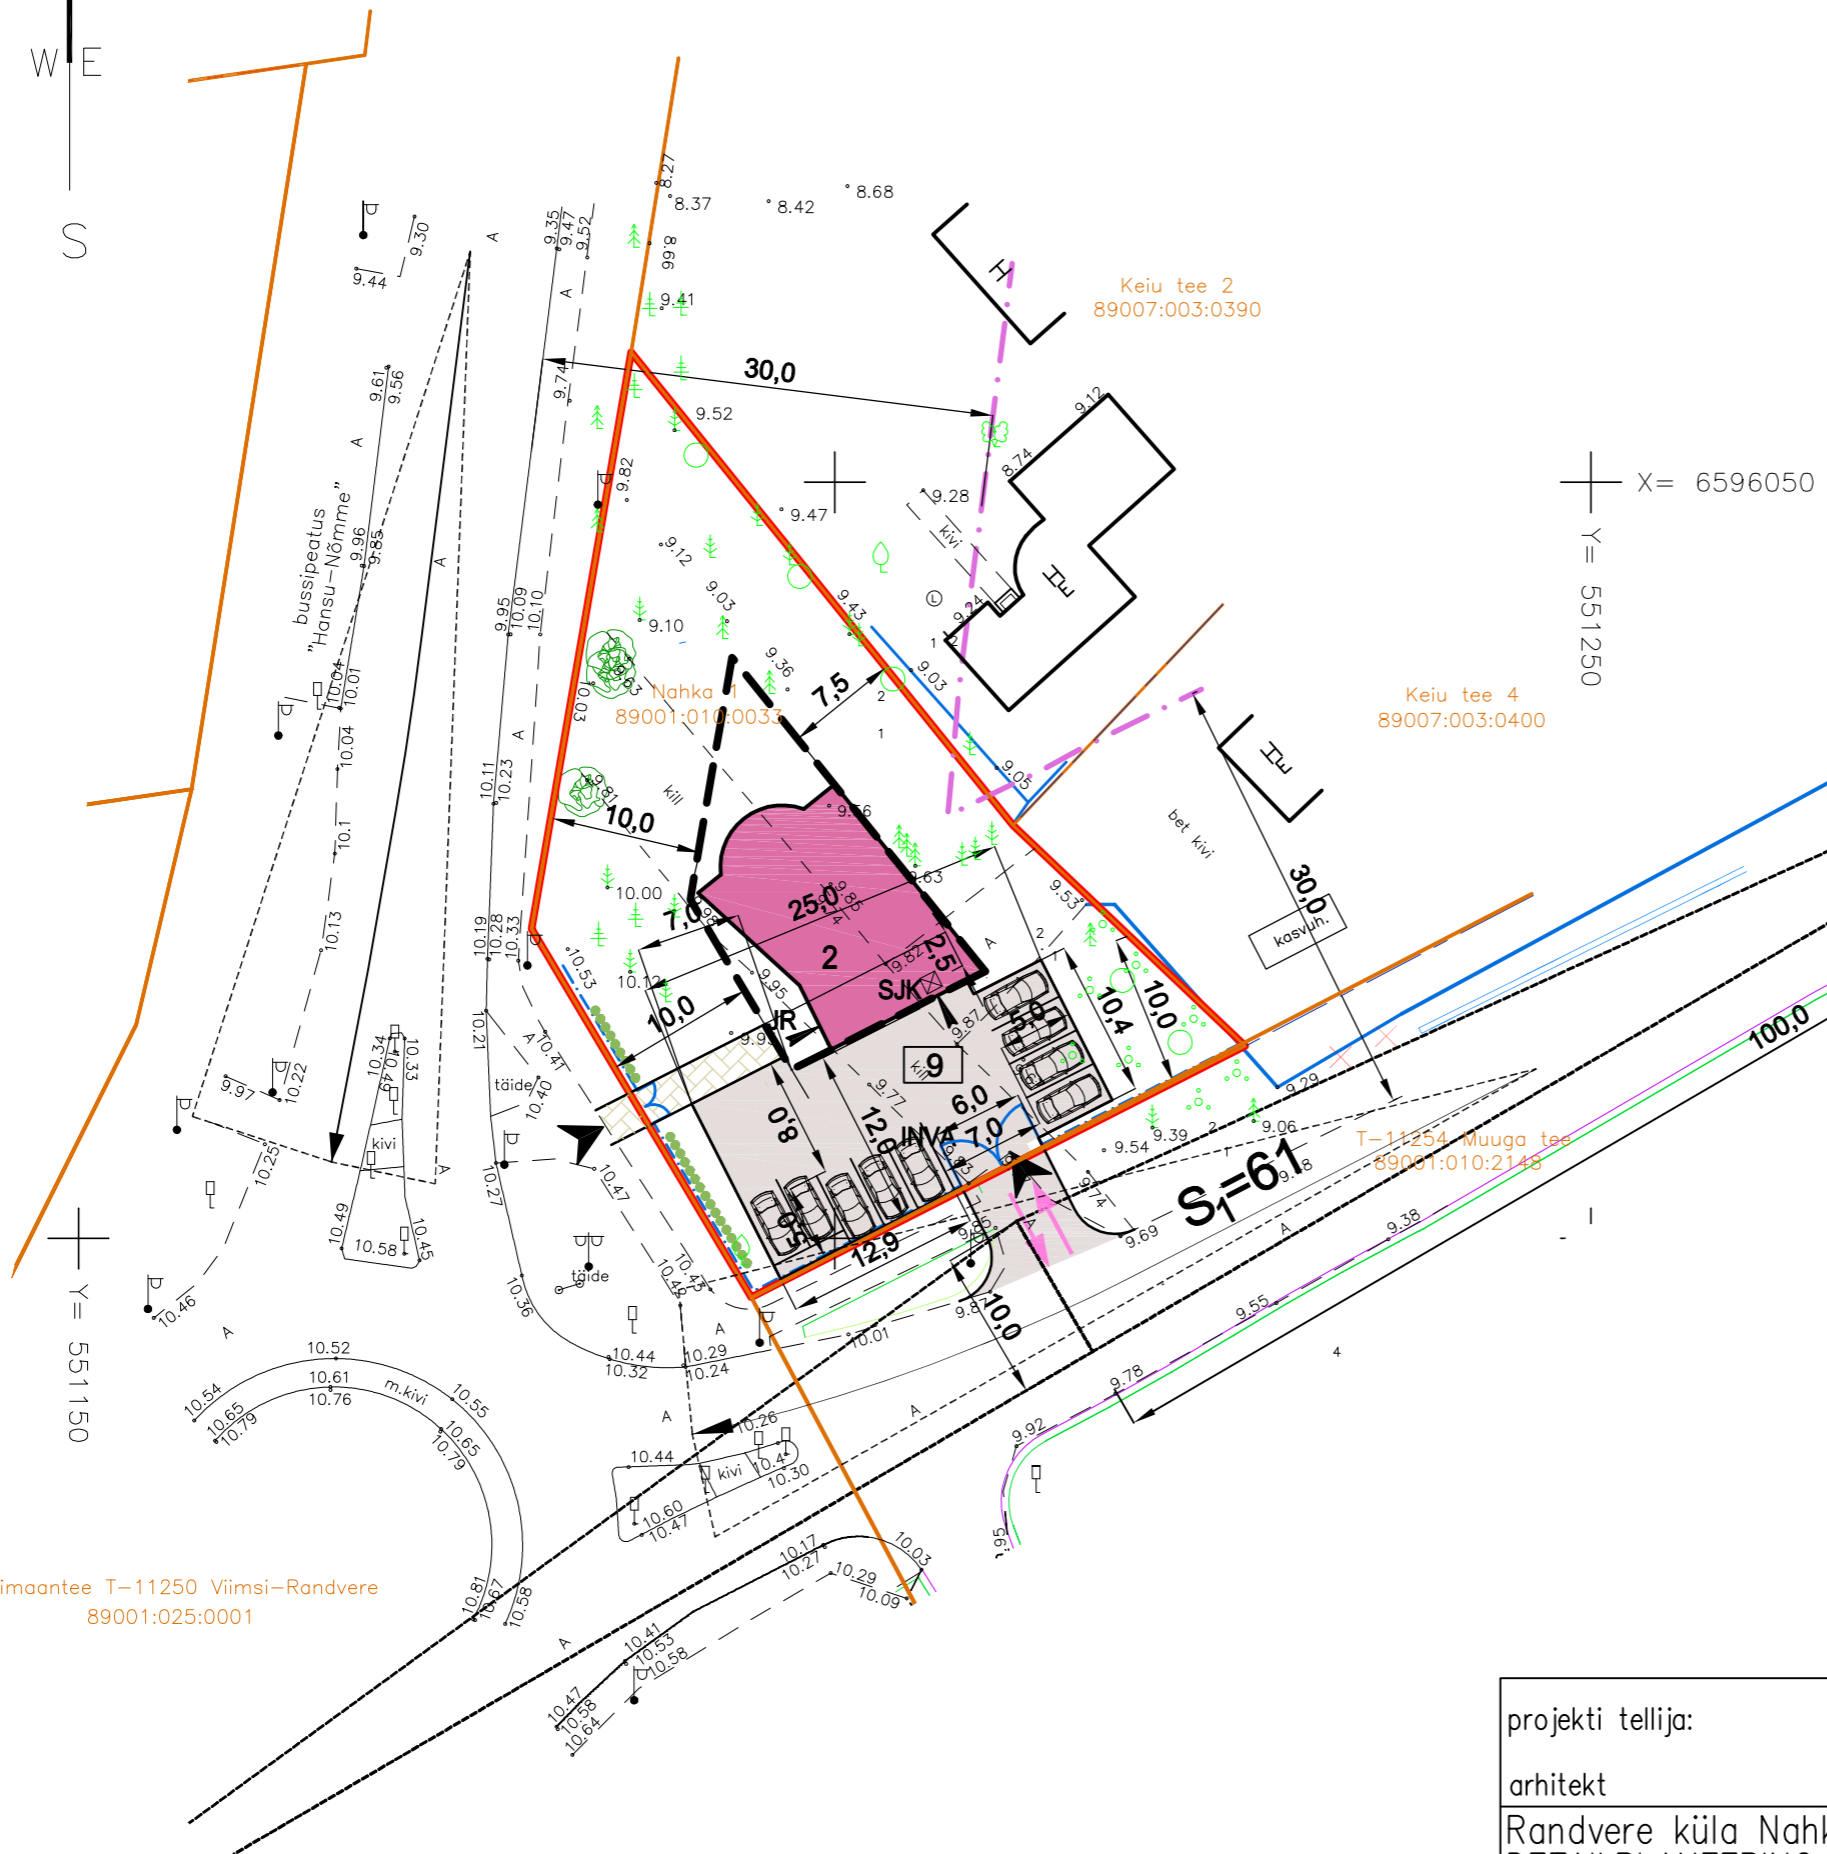

projekti tellija:	VIIMSI VALD	 ILM ARHITEKT OÜ reg. nr. 11038098 Meierei 11 Raasiku 75203 Harjumaa tel. 6082148, 5057549, ilmar@ilmar.ee,
arhitekt:	ILMAR JALAS	
Randvere küla Nahka 1 kinnistu DETAILPLANEERING Nahka 1 kinnistu Randvere küla Viimsi vald Harjumaa		17.10.2018 töö 04/09 staadium: DETAILPLANEERING M 1:500 LIIKLUSJONIS DPL-6