






# TINGMÄRGID

-  PLANEERITAVA ALA PIIR
-  MAAÜKSUSTE PIIRID
-  PLAN KRUNTIDE PIIRID
-  PLAN ÜSIKELAMU JA ABIHOONE HOONESTUSALA
-  PLAN ABIHOONE HOONESTUSALA
-  TULEMÜÜRI VAJADUS ABIHOONELE (täpsustatakse ehitusprojekti staadiumis)
-  OL.OLEV KILLUSTIKKATTEGA SÕIDUTEE
-  OL.OLEV VEETORUSTIK
-  LIKV. VEETORUSTIK
-  OL.OLEV SADEMEVEEKRAAV
-  OL.OLEV SIDEKAABEL
-  OL.OLEV EL.KAABEL
-  OL.OLEV KÕRGHALJASTUS
-  PLAN. SADEMEVEEKRAAV
-  PLAN. TRUUBI PIKENDUS
-  PLAN. MAASIDEKAABEL KAITSETORUS
-  PLAN. 0,4 KV KAABELLIIN
-  PLAN. KAABLIKAITSETORUD (tarbija kaabitele)
-  PLAN. TRANSIIT- JA LIITUMISKILBID
-  SERVITUUDI VAJADUS TEHNOVÕRKUDELE

JOONISELE KANTUD AV GEODEESIA OÜ  
TEOSTUSJONISELT TÖÖ TJ-34/18 18.05.2018



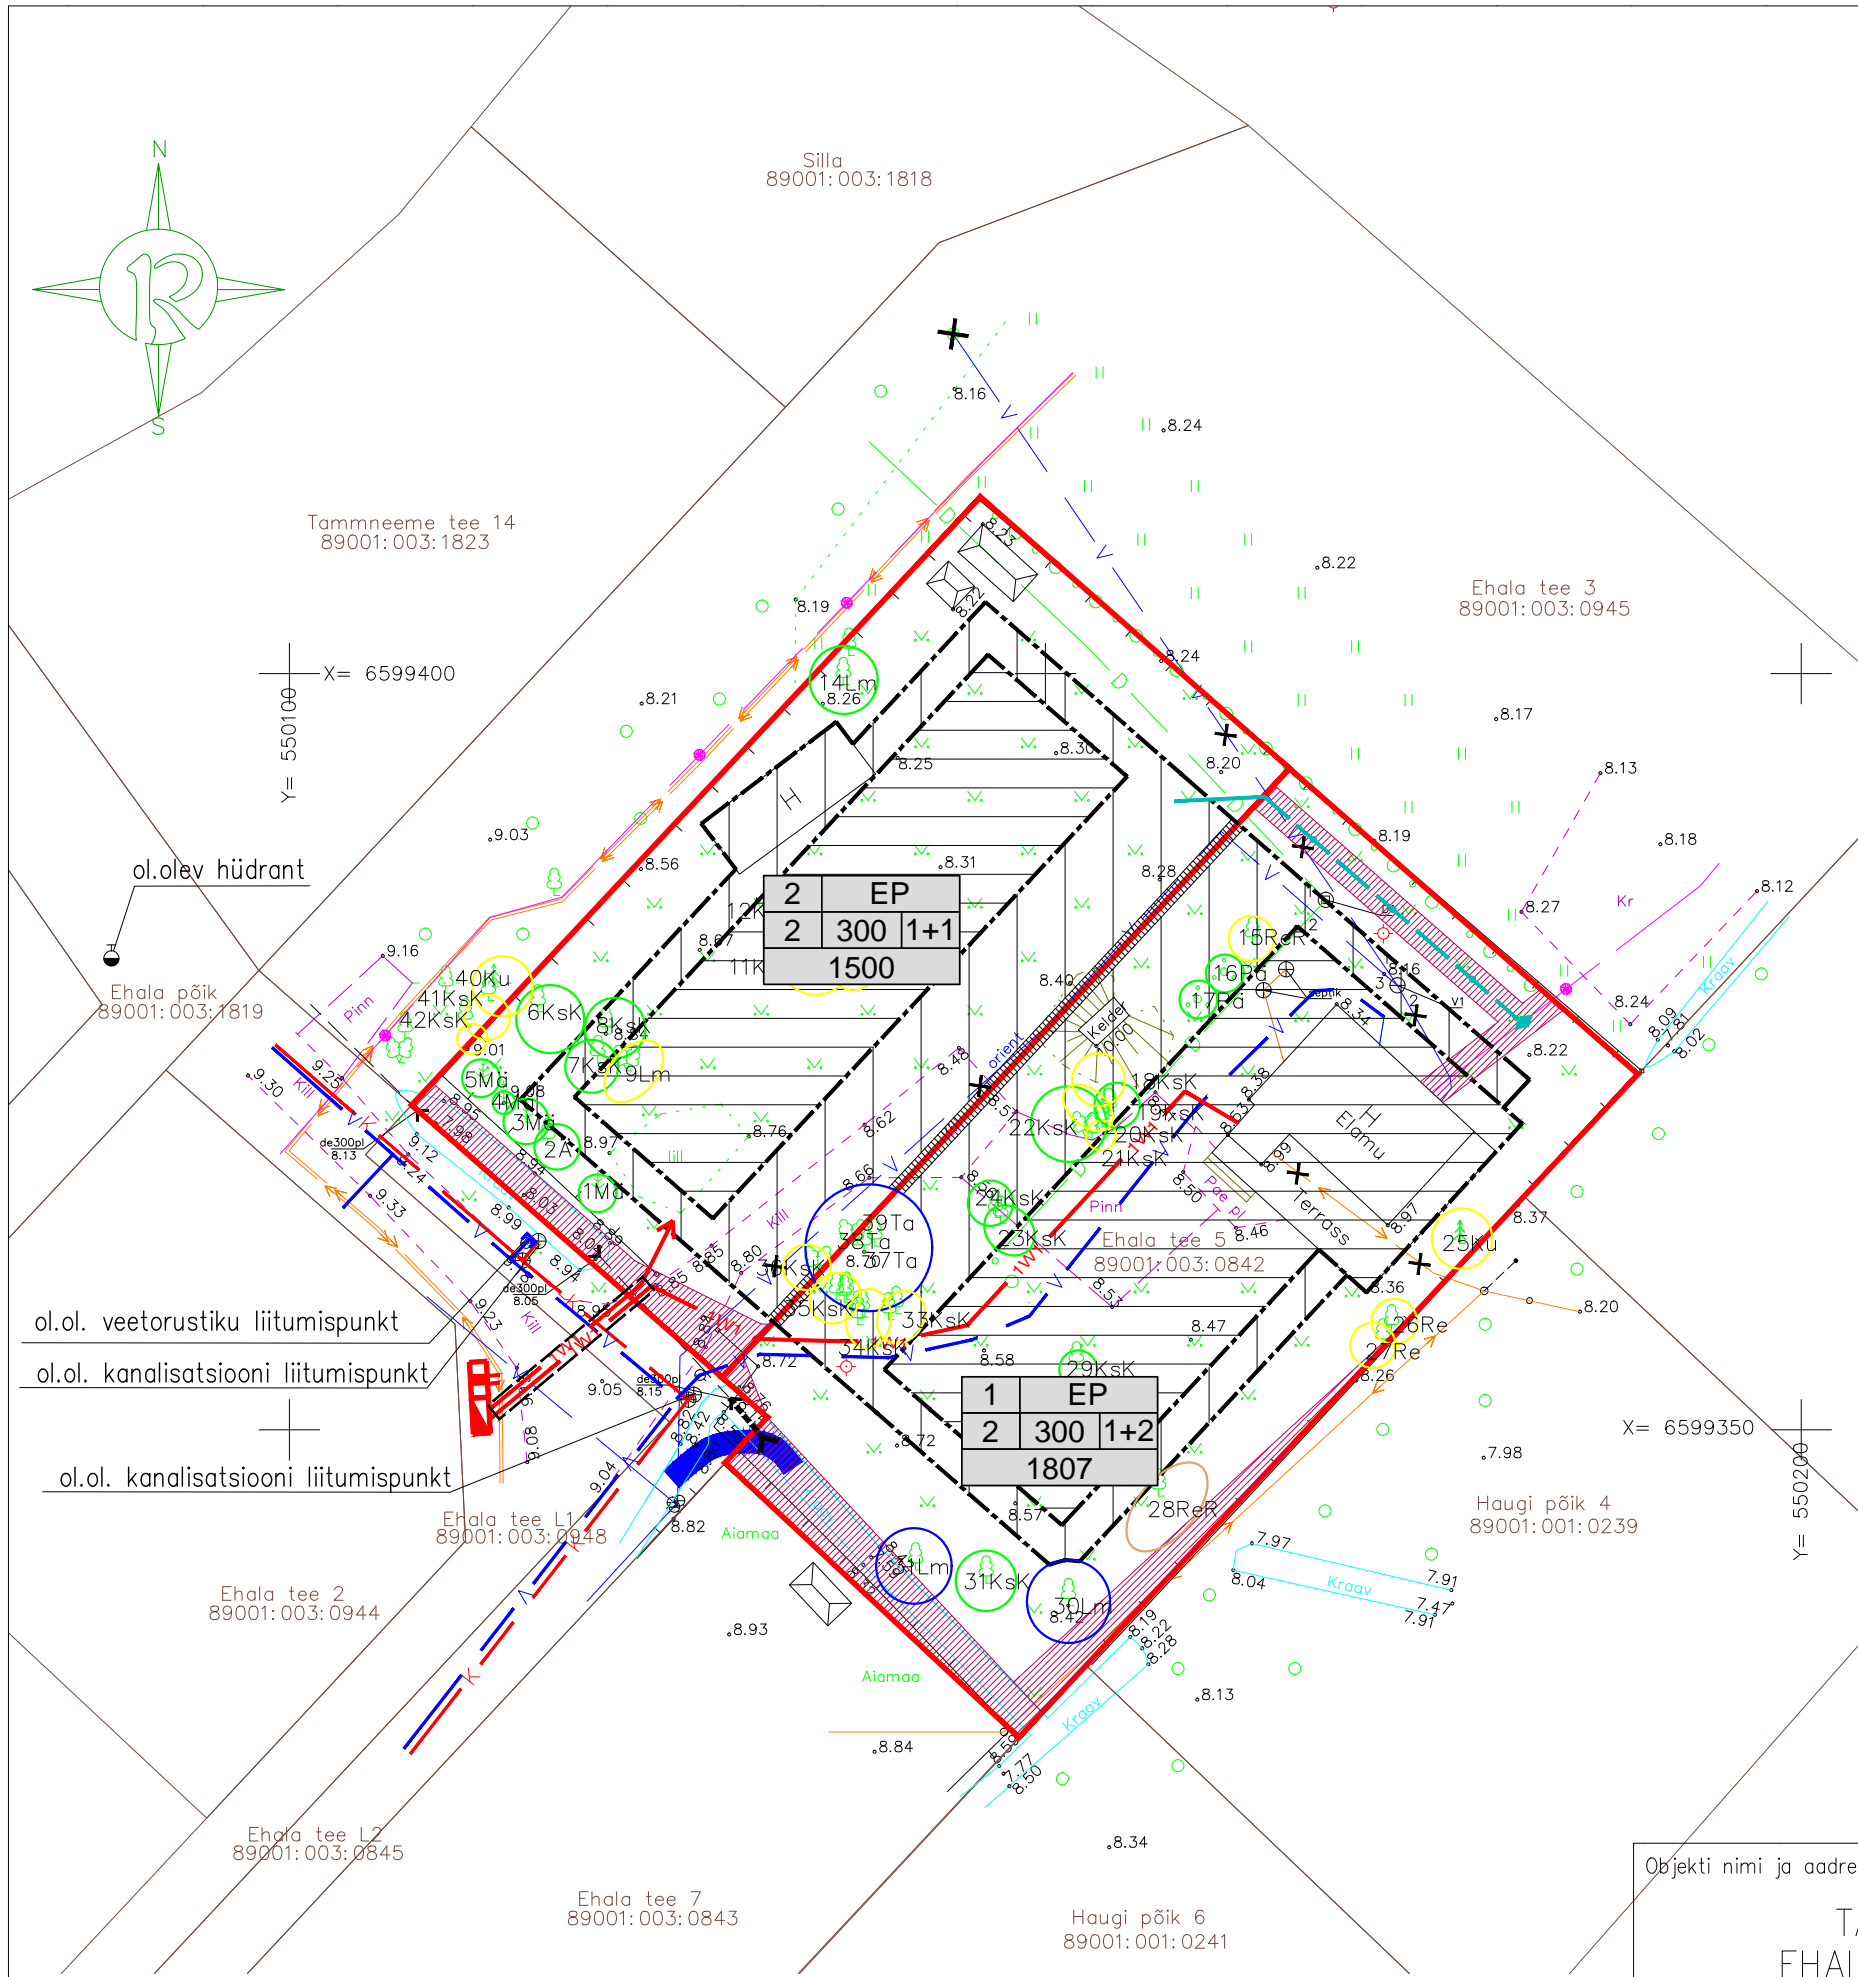

-  OL.OLEV VEETORUSTIK
-  OL.OLEV KANALISATSIION



## MÄRKUSED:

1. MAA-ALA PLAANI TEHNOVÕRKUDEGA KOOSTAS OÜ RADIAAN 05.12.2017 töö nr.245G17
2. KOORDINAADID L-EST, KÕRGUSED BALTI SÜSTEEMIS.
3. DENDROLOOGILISE ÜLEVAATE KOOSTAS ÜLLE JÕGAR OÜ AKTINIIDIA

## DENDROLOOGILISED VÄÄRTUSKLASSID

-  - II väärtusklass
-  - III väärtusklass
-  - IV väärtusklass
-  - V väärtusklass

Objekti nimi ja aadress <b>VIIMSI VALD TAMMNEEME KÜLA EHALA TEE 5 KINNISTU DETAILPLANEERING</b>	Jooniste arv	5	Joonise nr.	AP-5
	Joonise sisu	TEHNOVÕRGUD		Mõõtkava 1:500
Projekteerija VIIMSI HALDUS OÜ Reg.kood 10618178, reg.nr. EEP000176 74001 Viimsi Nelgi tee 1 tel. 6028863	Planeerija	V.Ernesaks	Kuupäev	13.08.2018
Kontrollis			Töö nr.	03-18