
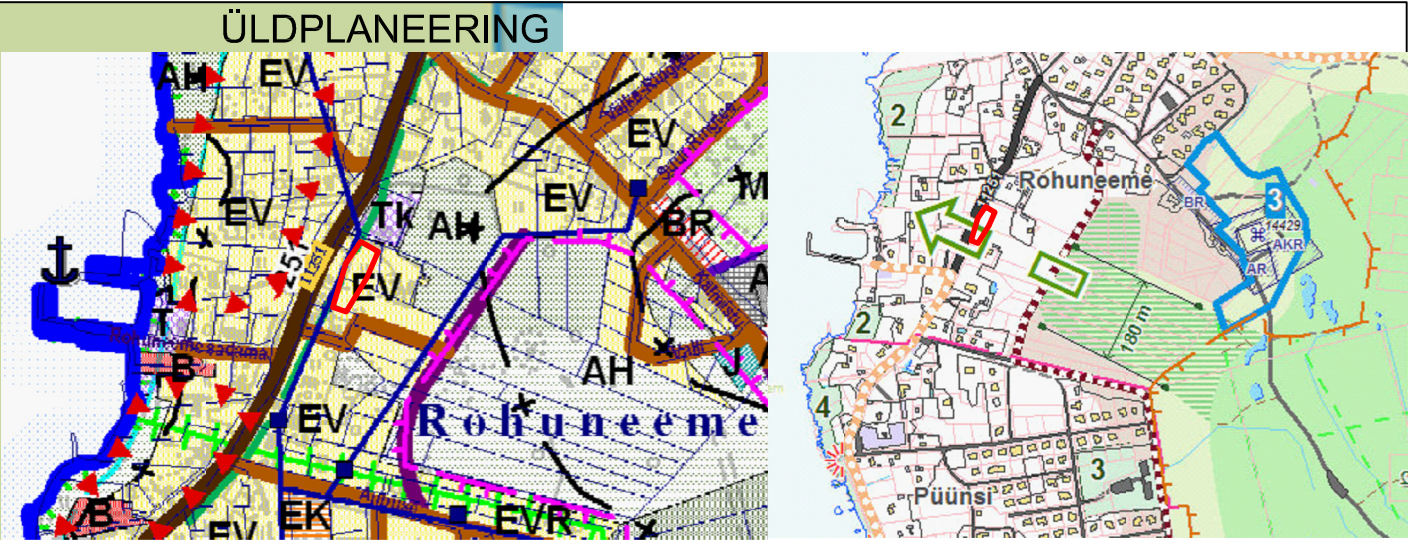


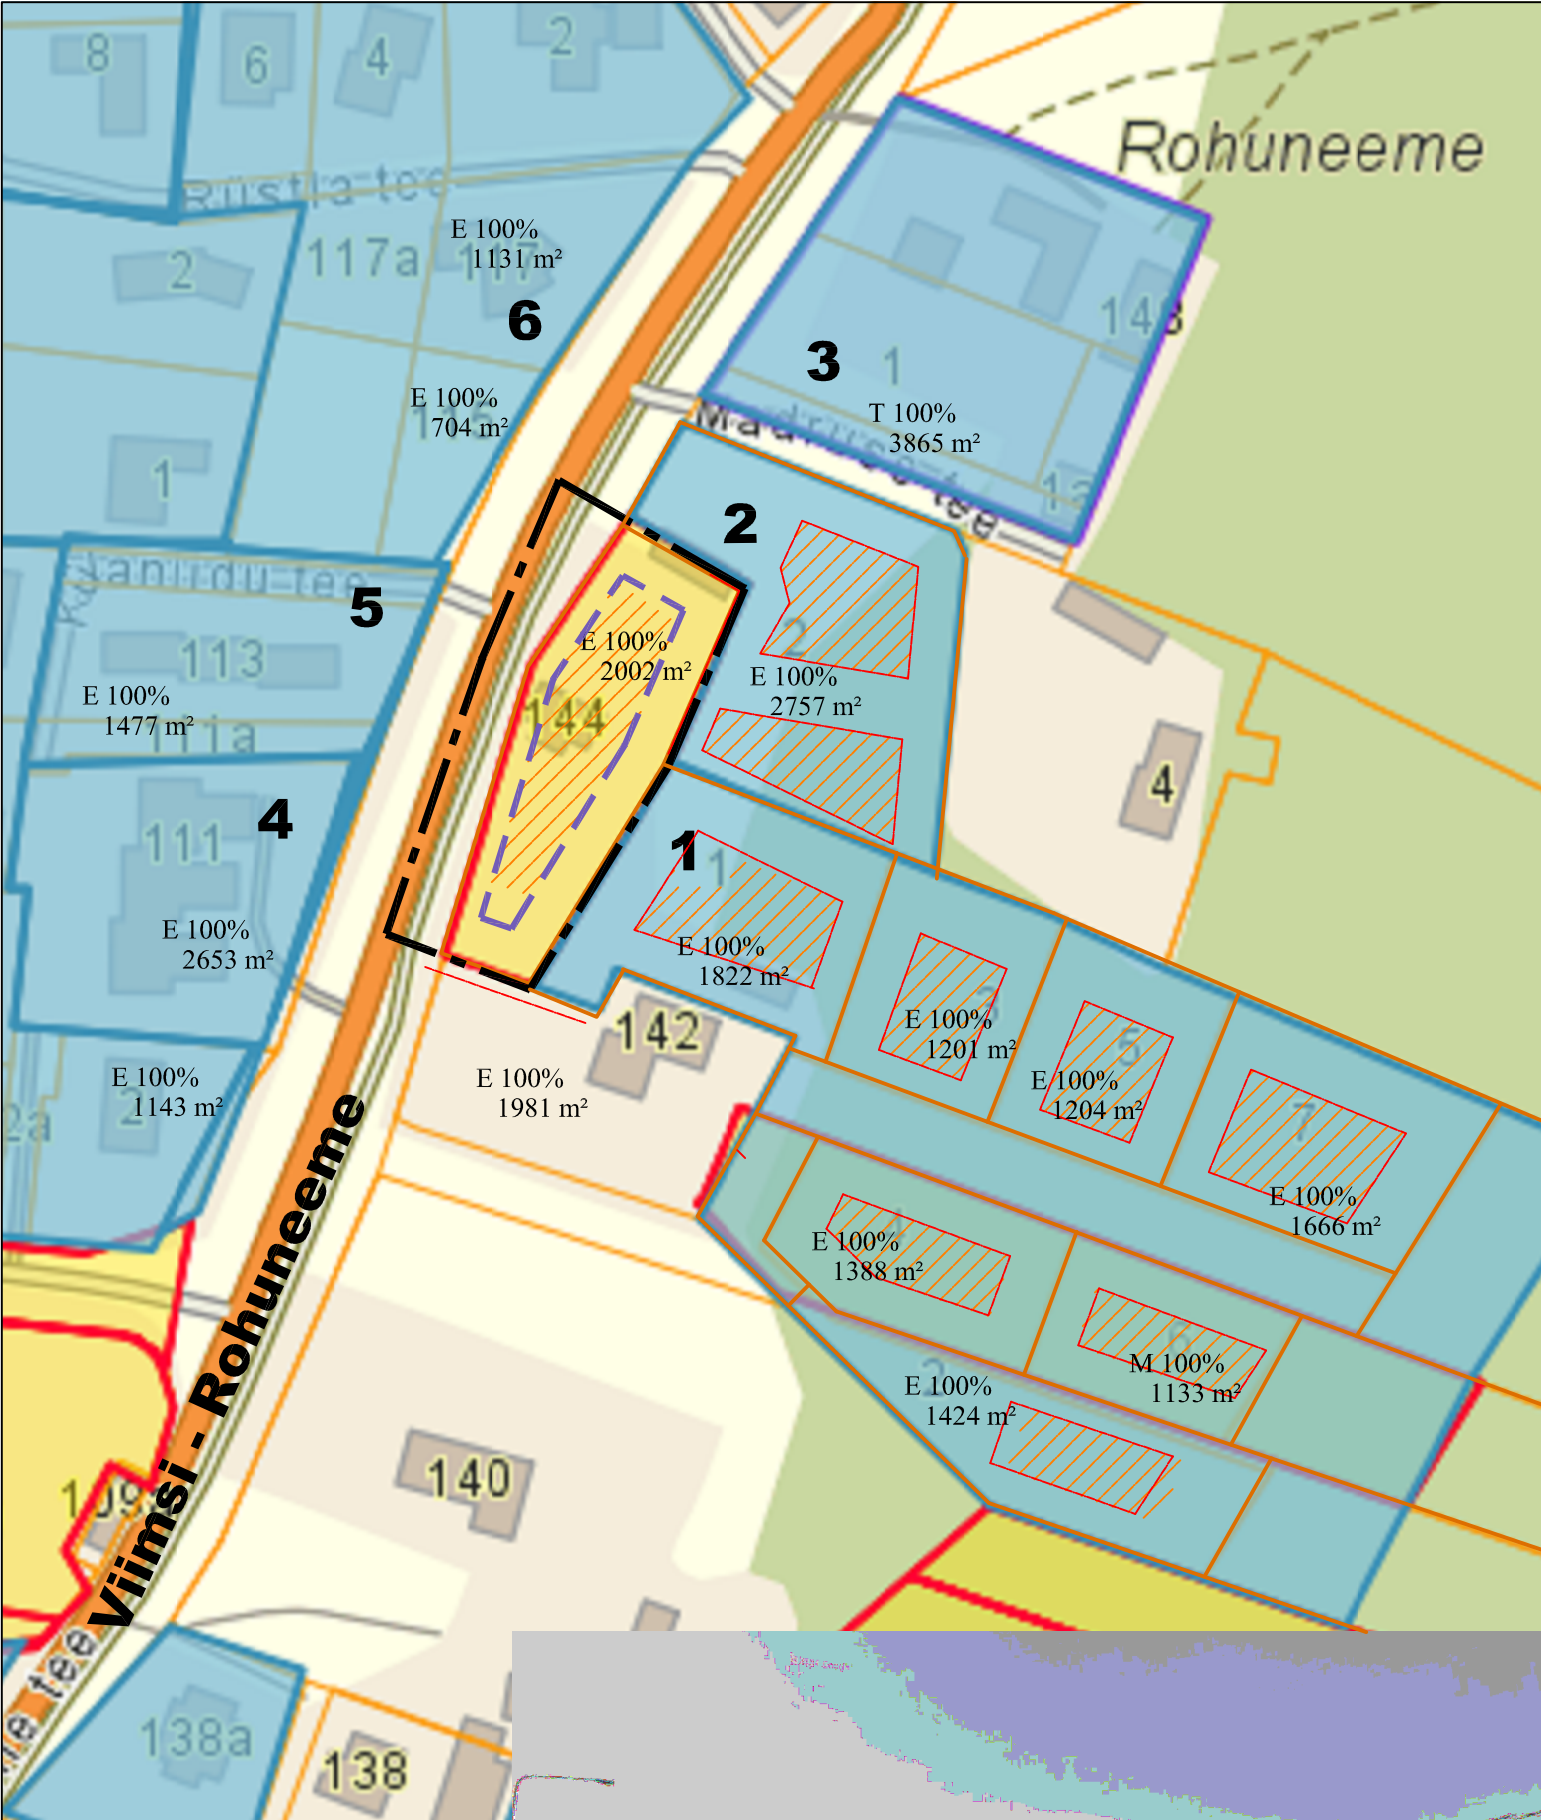

kinnistu Rohuneeme tee 144

TINGMÄRGID:

- PLANEERITAVA ALA PIIR
- OLEMASOLEV KINNISTU PIIR
- PLANEERITUDHOONESTUSALA / KEHTESTATUD DETAILPLANEERINGUS MÄÄRATUD HOONESTUSALA

KONTAKTALA DETAILPLANEERINGUD:

1. DP03-093 *Krisle IV, osaliselt Rootsia VIII, Krisle V, Luugi I DP; Kehtestatud 10.03.2008*
2. DP01-055 *Eigi I DP; Kehtestatud 13.05.2001*
3. DP09-004 *Rohuneeme tee 148 DP; Kehtestatud 16.06.2015*
4. DP02-150 *Rohuneeme tee 111/ Sadama tee 4 DP; Kehtestatud 14.05.2002*
5. DP03-027 *Rohuneeme tee 113 DP; Kehtestatud 22.08.2006*
6. DP98-071 *Rohuneeme tee 119, 121, 121a DP; Kehtestatud 08.06.1999*



Vaade põhjast kinnistule Rohuneeme tee 144

Tellija PIIBELEHT VARAHALDUS Osaühing Liivalaia tn 17 Tallinn 10118 telefon: 50 55284; e-mail: turipea@maatehingud.ee	Projekt Rohuneeme tee 144 kinnistu detailplaneering Rohuneeme tee 144 Rohuneeme küla Viimsi vald Harjumaa		maarja style oü	
	Joonis RUUMILISE KESKKONNA ANALÜÜS		Töö nr. DP 01/15	
Projektijuht			Joonise nr. 2	Mõõt
Projekti autor	KÜLLI SAMBLIK		november 2018	
Tõnismägi tn 2 –4019 Tallinn 10122		e-post: kylli.s@mail.com	telefon: 56 642 622	reg. kood: 12364279