



Liliani kinnistu detailplaneering

Kontaktvöönd

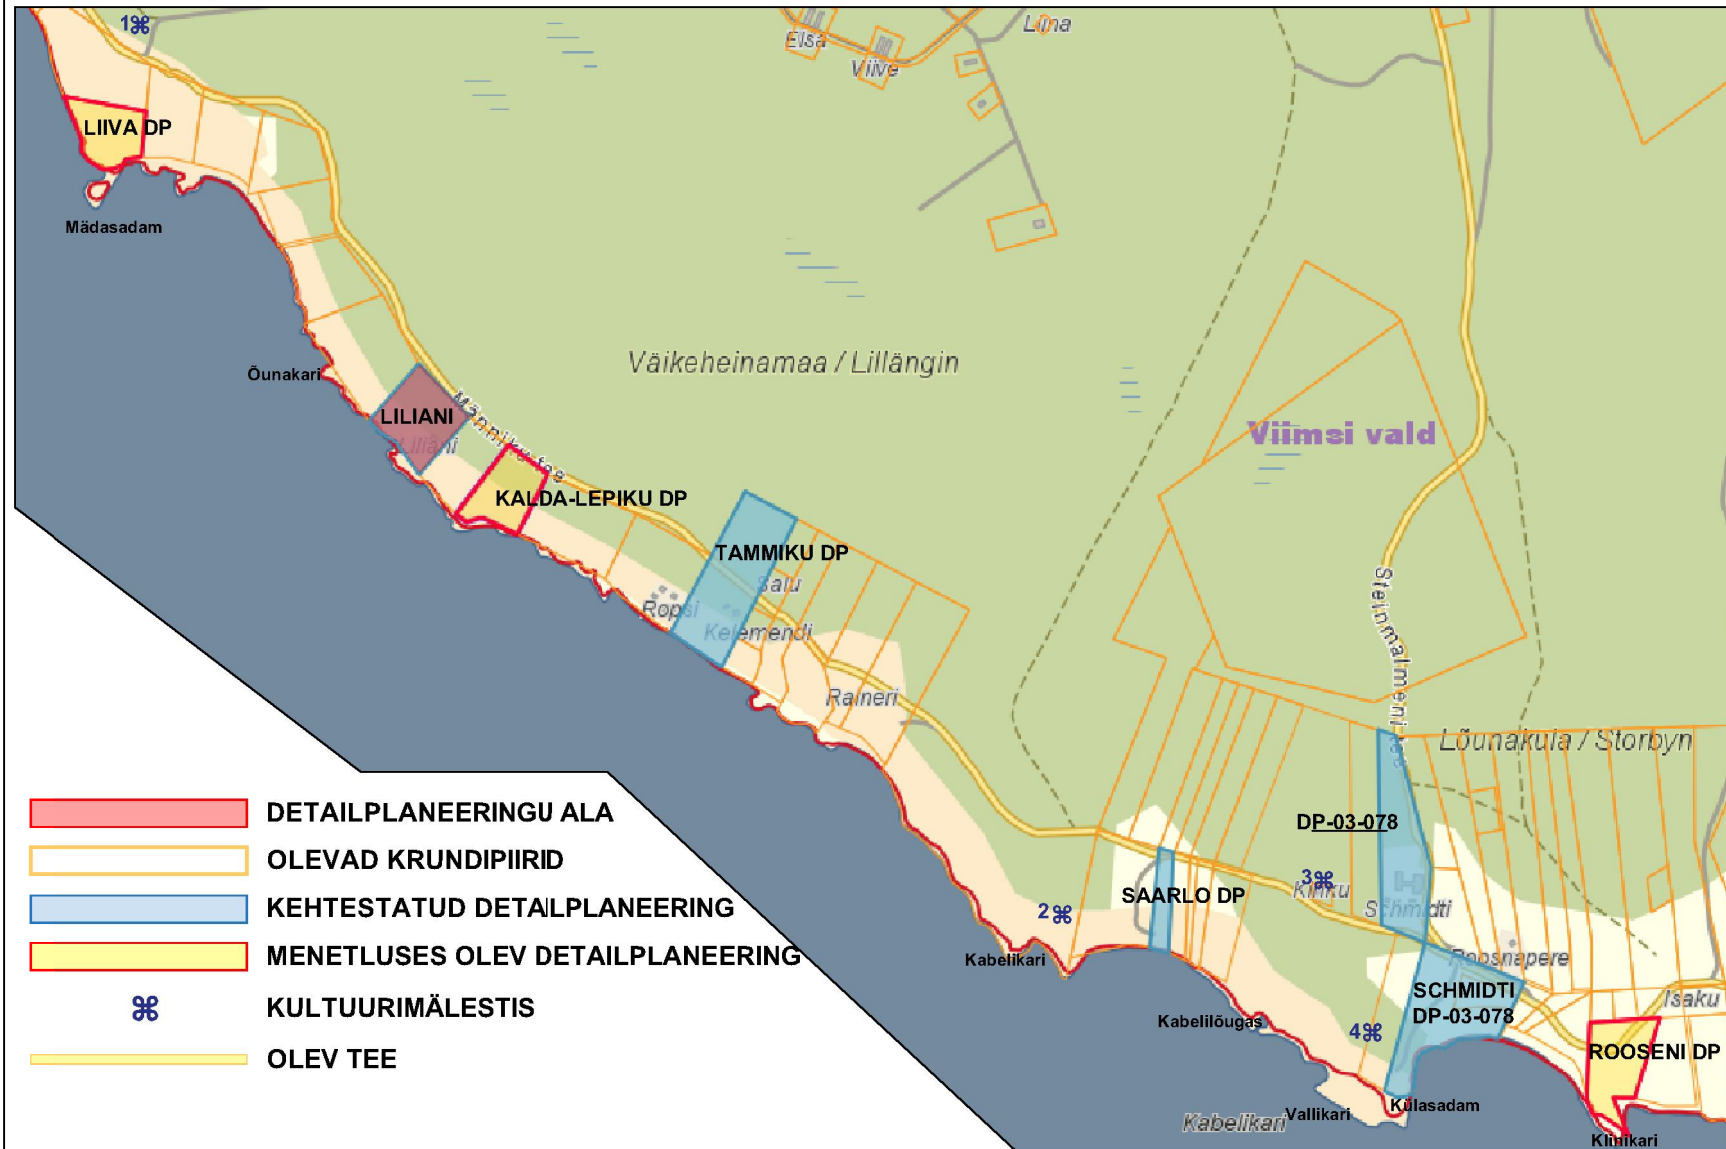

- DETAILPLANEERINGU ALA
- OLEVAD KRUNDIPIIRID
- KEHTESTATUD DETAILPLANEERING
- MENETLUSES OLEV DETAILPLANEERING
- ☞ KULTUURIMÄLESTIS
- OLEV TEE

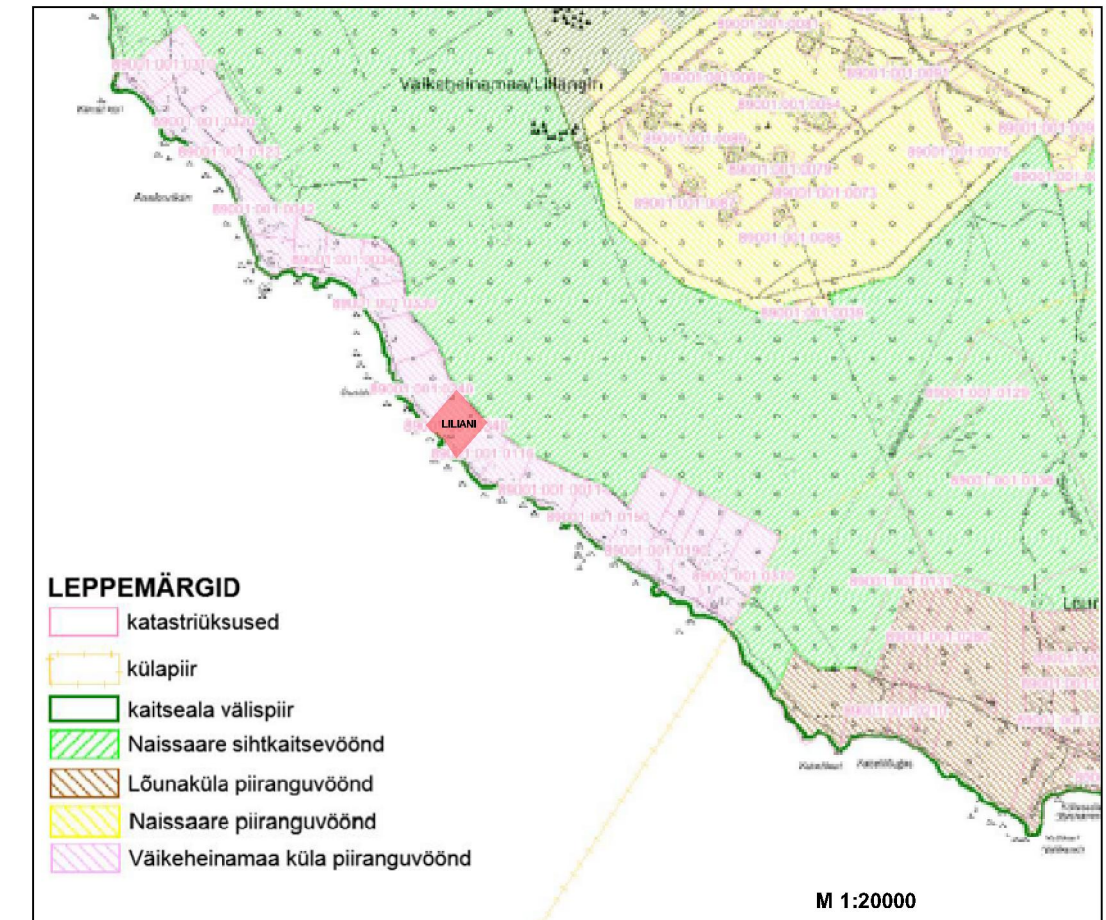

*Väljavõte Naissaare looduspargi kaitse-eeskirja kaardilt

Kontaktvööndi detailplaneeringud:

- LIIVA DP - Väikeheinamaa küla/Lillängin, **algatatud** 24.01.2017 korraldus nr 51
- KALDA-LEPIKU DP - Väikeheinamaa küla/Lillängin, **algatatud** 10.04.2018, otsus nr 26
- TAMMIKU KINNISTU DP - Väikeheinamaa küla/Lillängin, **kehtestatud** 04.04.2017 korraldus nr 216
- SAARLO KINNISTU DP - Lõunaküla/Storbyn küla, **kehtestatud** 26.08.2014 korraldus 1041
- SCHMIDTI KINNISTU DP-03-078 - Lõunaküla/Storbyn küla, **kehtestatud** 14.08.2007
- ROOSENI DP - Lõunaküla/Storbyn küla, **algatatud** 11.10.2016, otsus nr 90

Kultuurimälestised:

- 1 ☞ Rannapatarei nr 6, "Lääne", ehitismälestis reg. nr. 2642
- 2 ☞ Naissaare kalmistu, ajaloomälestis reg.nr. 2653
- 3 ☞ Naissaare kirik, ehitismälestis reg nr. 2651
- 4 ☞ Naissaare tähtkants, ehitismälestis reg. nr. 2639

*Väljavõte Viimsi valla EVALD kaardirakendusest, 2019 jaanuar

Planeering			
Liliani kinnistu detailplaneering			
Joonise nimetus			
Kontaktvöönd			
Planeerija		Tellija	
SKEPAST & PUHKIM		Huvitatud isik SARTO HOLDING OÜ Pärnu mnt 130	
Projektijuht Piret Kirs		Tel. +372 503 0719 andres@ratsepp.com	
Planeerija Piret Kirs		Möötkava	
Tehnik Kati Kraavi		Projekti nr 2017_0097	
		Joonise nr 2	