
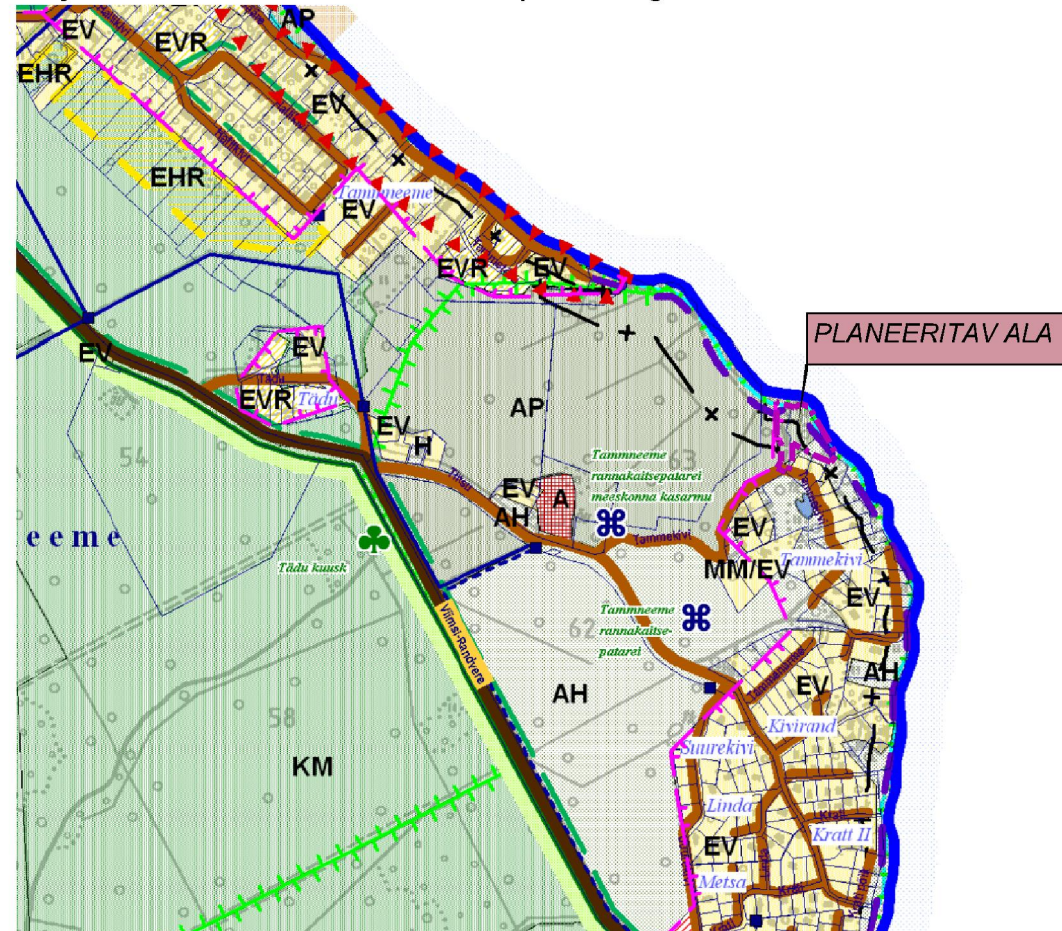



Väljavõte Viimsi valla mandriosa üldplaneeringust:

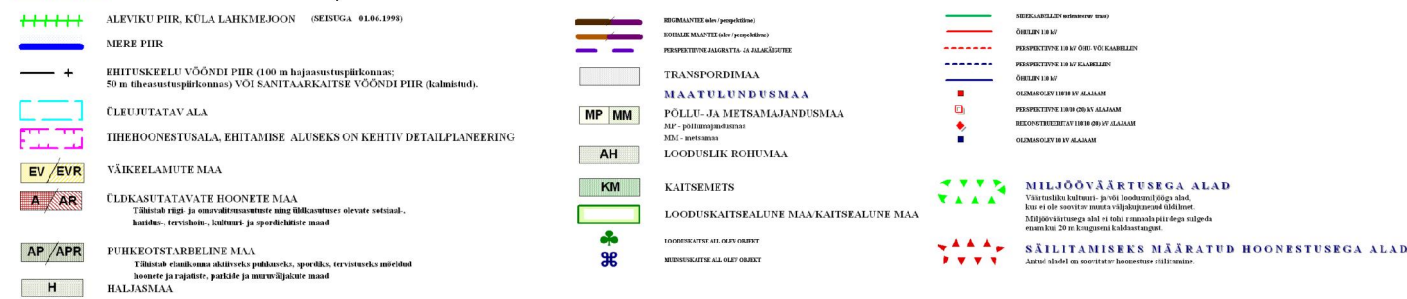


LEPPEMÄRGID

 Planeeritava maa-ala piir

Väljavõte Viimsi valla mandriosa üldplaneeringu rohevõrgustiku ja miljööväärtuslike alade kaardist:

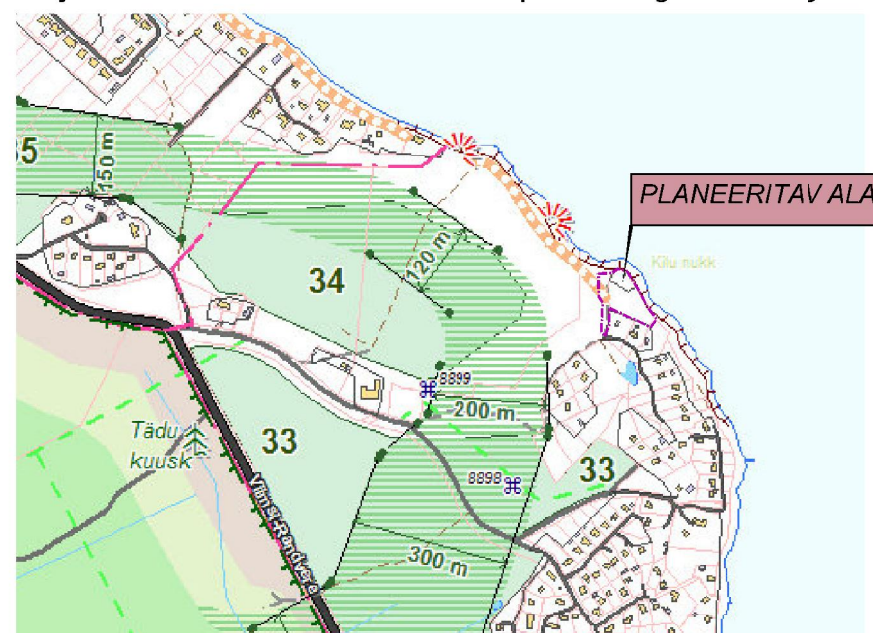

LEPPEMÄRGID

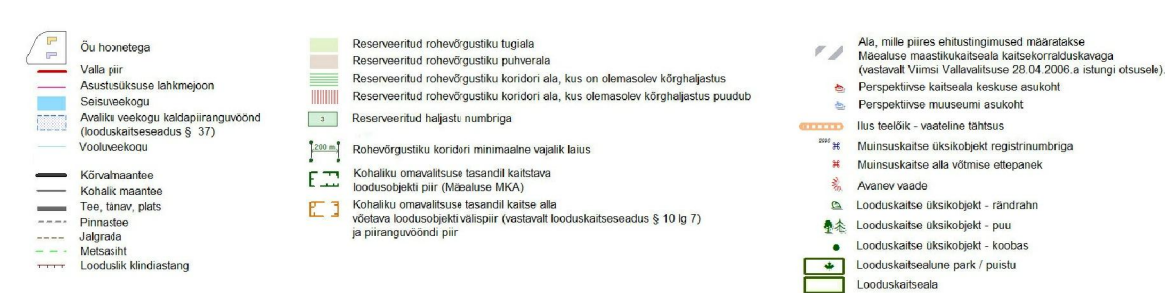

Planeering Tammneeme objekt ja lähiala detailplaneering			
Joonise nimetus 			
Kontaktvõõnd 			
Planeerija Skepast&Puhkim OÜ Laki põik 2 12915 Tallinn EESTI Tel. +372 664 5808 info@skpk.ee 	Tellijä Huvitatud isik Eraisik		

SKEPAST

PUHKIM

Projektijuht

Piret Kirs

Planeerija

Piret Kirs

Tehnik

Kati Kraavi

Staadium

Eskiis

Kuupäev

01.10.2019

Mõõtkava


1:500

Projekti nr

2019_0087

Joonise nr

2

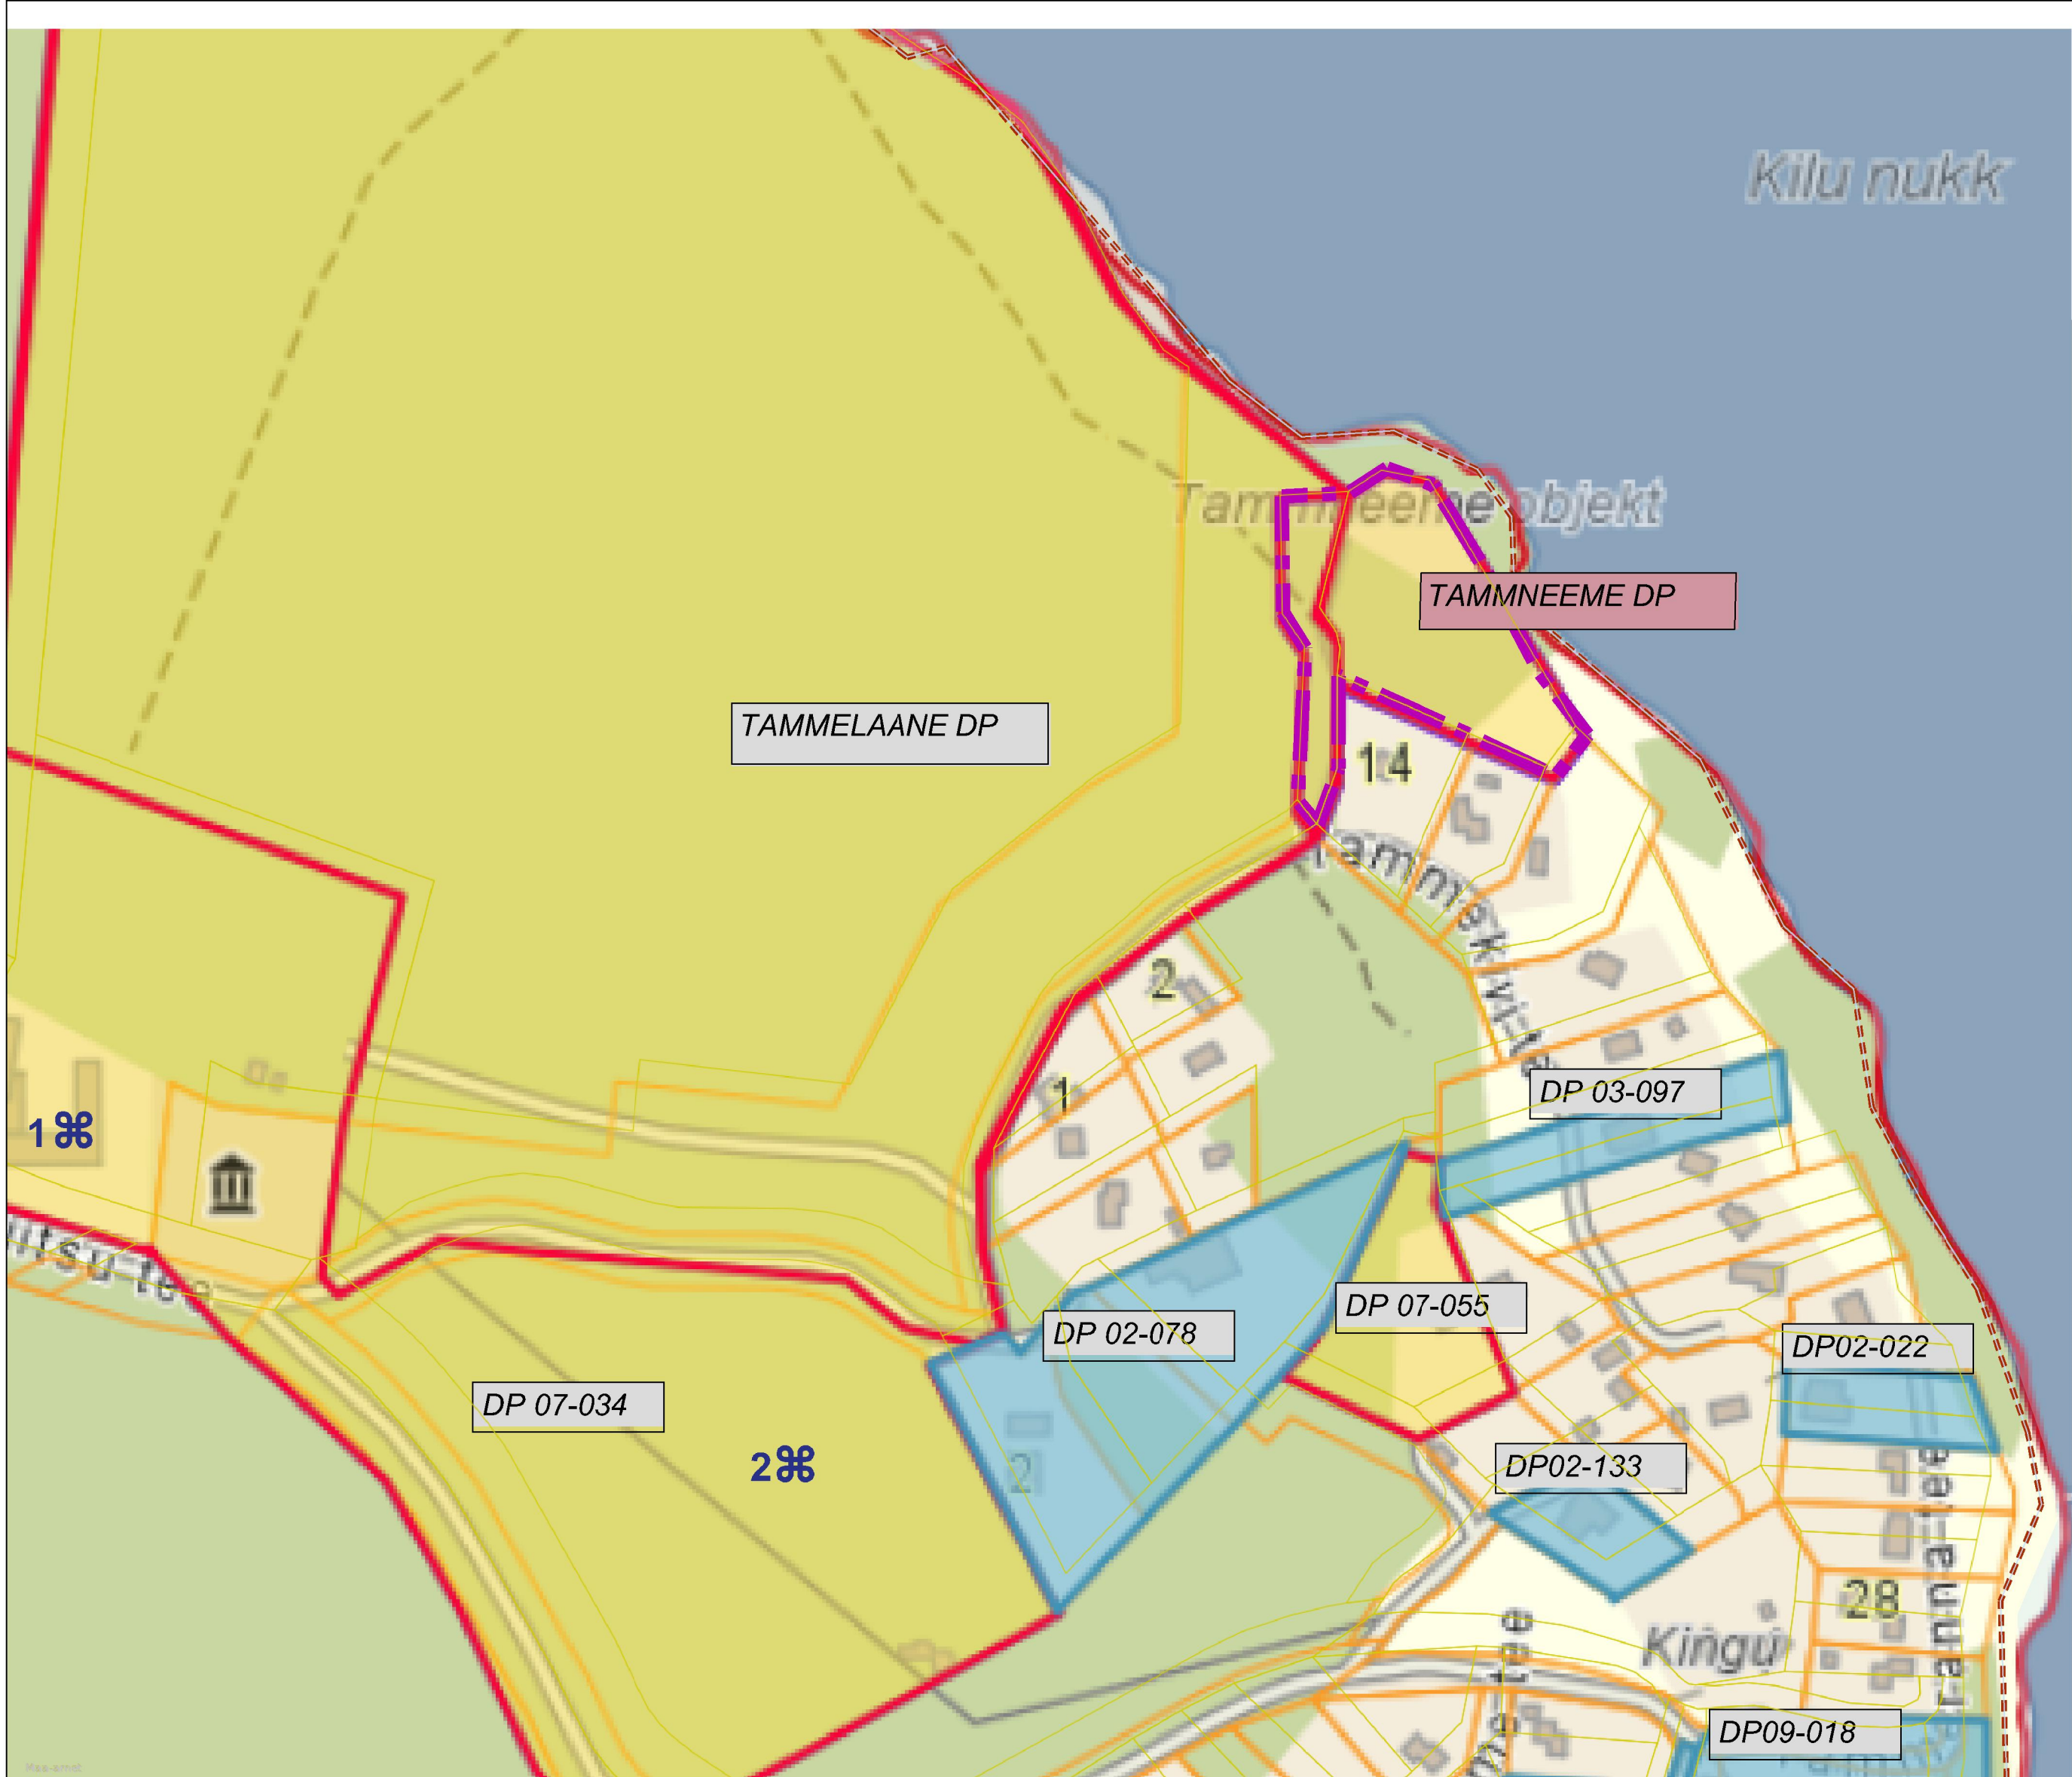

LEPPEMÄRGID



Kultuurimälestised:

- 1 ☞ Tammneeme rannakaitsepatarei meeskonna kasarm, 1930a.ehitismälestis reg. nr. 8899
- 2 ☞ Tammneeme rannakaitsepatarei, 1928-1930, ehitismälestis reg .nr. 8898

Kontaktvööndi detailplaneeringud:

- TAMMELAANE DP- **algatatud** 21.06.2016, otsus nr 75
- DP 07-034 (Tiitsu tee 5/Tammlaane, Mäeotsja munitsipaalomandisse taotletav maa.) - **algatatud** 23.02.2007
- DP 07-055 (Tammekivi tee 8 DP) - **algatatud** 17.08.2007
- DP 02-078 (Tammekivi tee 7 DP) - **kehtestatud** 11.06.2002
- DP 03-097 (Tammekivi tee 19 DP) - **kehtestatud** 29.06.2004 korraldus nr 533
- DP 02-133 (Tammekivi tee12 DP)- **kehtestatud** 22.08.2003
- DP02-022 (Tammekivi tee 25 DP) - **kehtestatud** 09.04.2002
- DP 09-018 (Mikusaun-Lepamäe DP) - **kehtestatud** 26.04.2013, korraldus nr 493

*Väljavõtte Viimsi vala EVALD kaardirakendusest , oktoober 2019