


SITUATSIOONISKEEM M1:3000

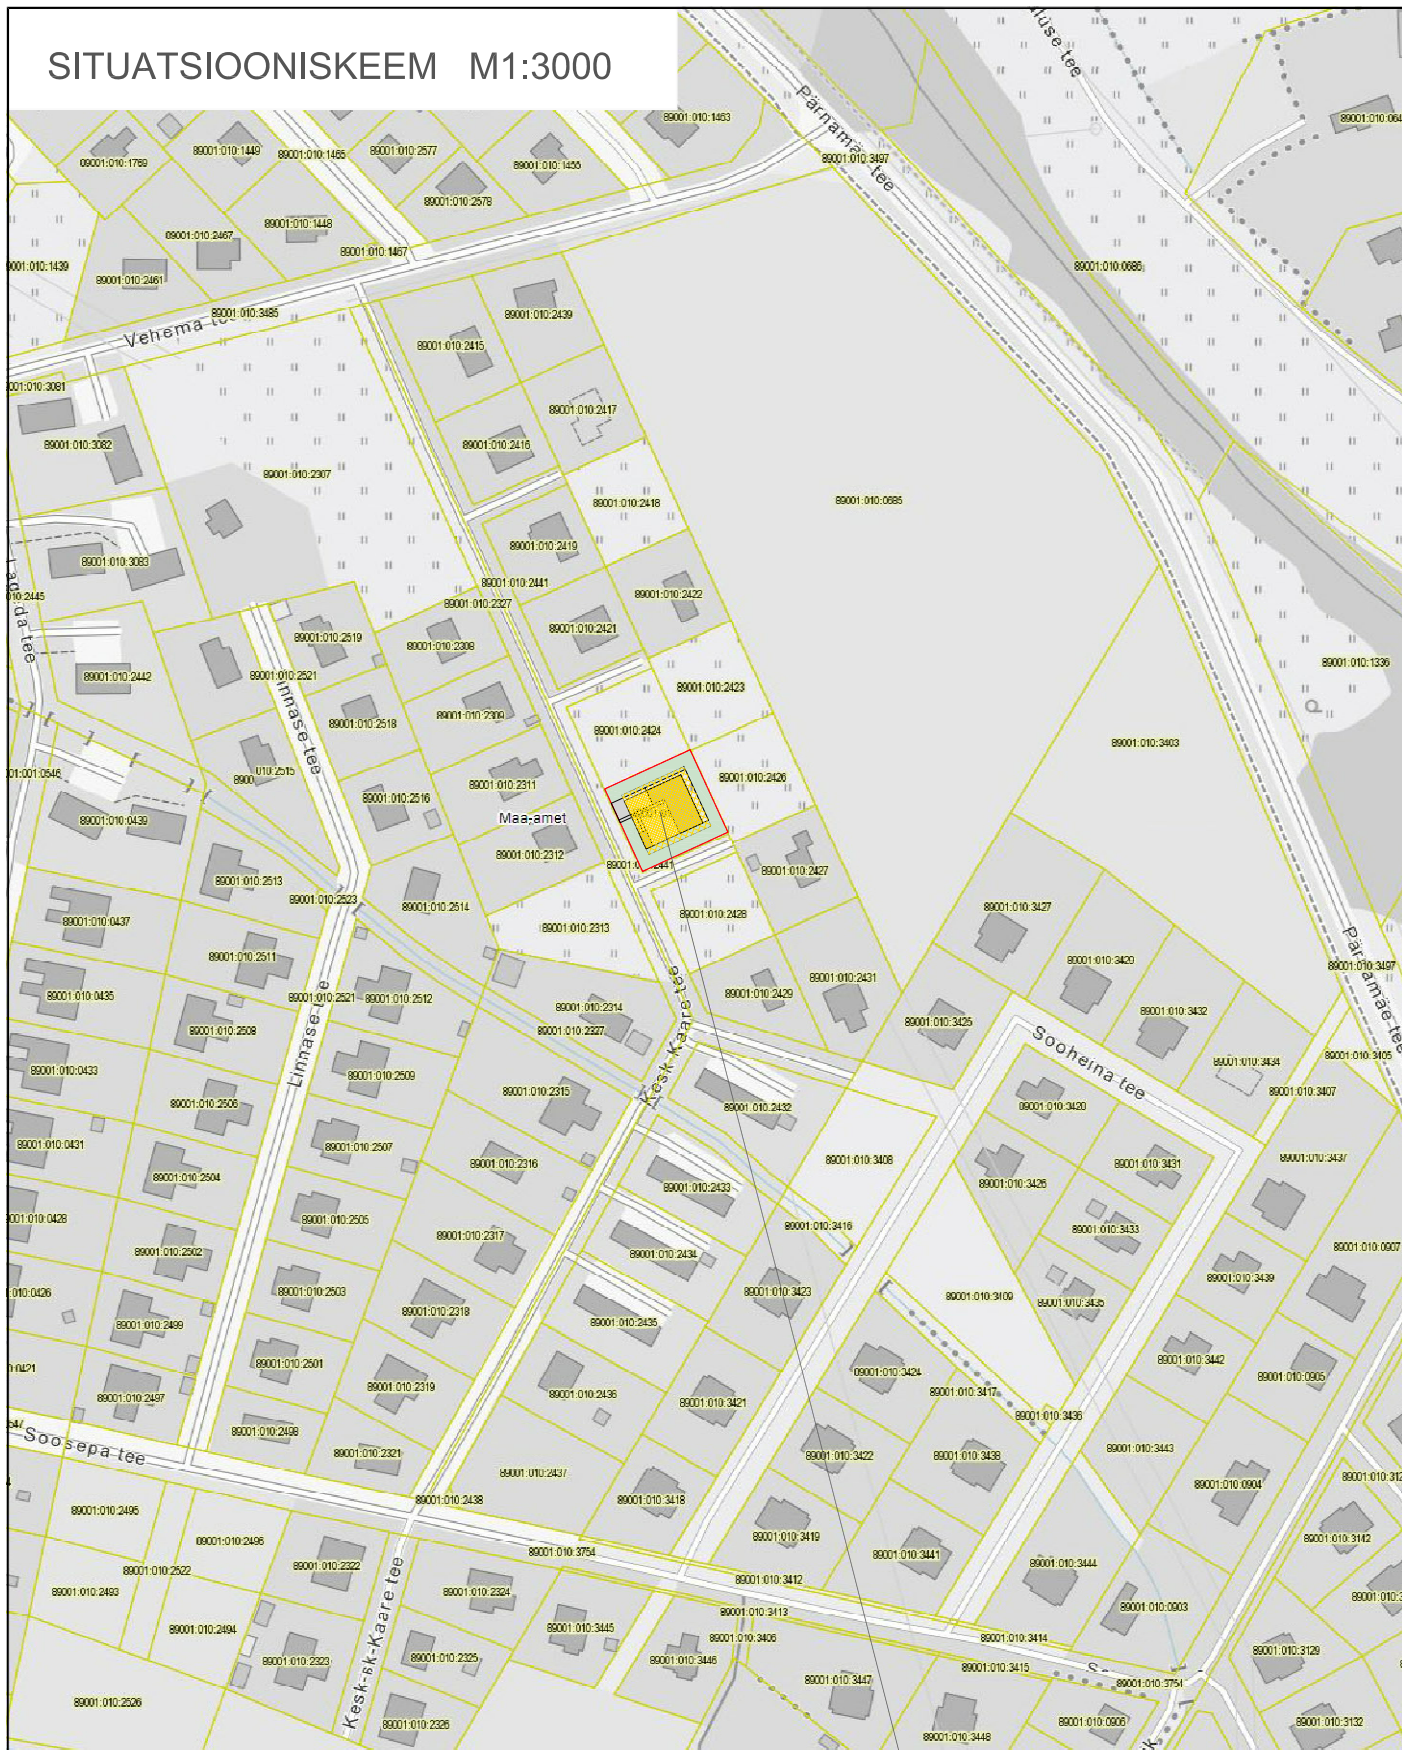

PLANEERITAV KINNISTU

TELLIJA	HIPP GUSTAVSON	TÖÖ				QP-19-04	
OBJEKT	DETAILPLANEERING Kesk-Kaare tee 79, Pärnamäe küla, Viimsi vald, Harjumaa		ARH. T.LAIGU				
JOONIS	SITUATSIOONISKEEM		KUUPÄEV 13.05.2019	STADIUM DP	MÕÕTK. 1:3000	LEHT DP-1	
Q P A R H I T E K T I D O Ü			Suur-Patarei 9-11 Tallinn 10145 tel:6535999, qp@qparh.ee MTR reg.nr: EP10812704-0001 Äriregr.kood 10812704				