


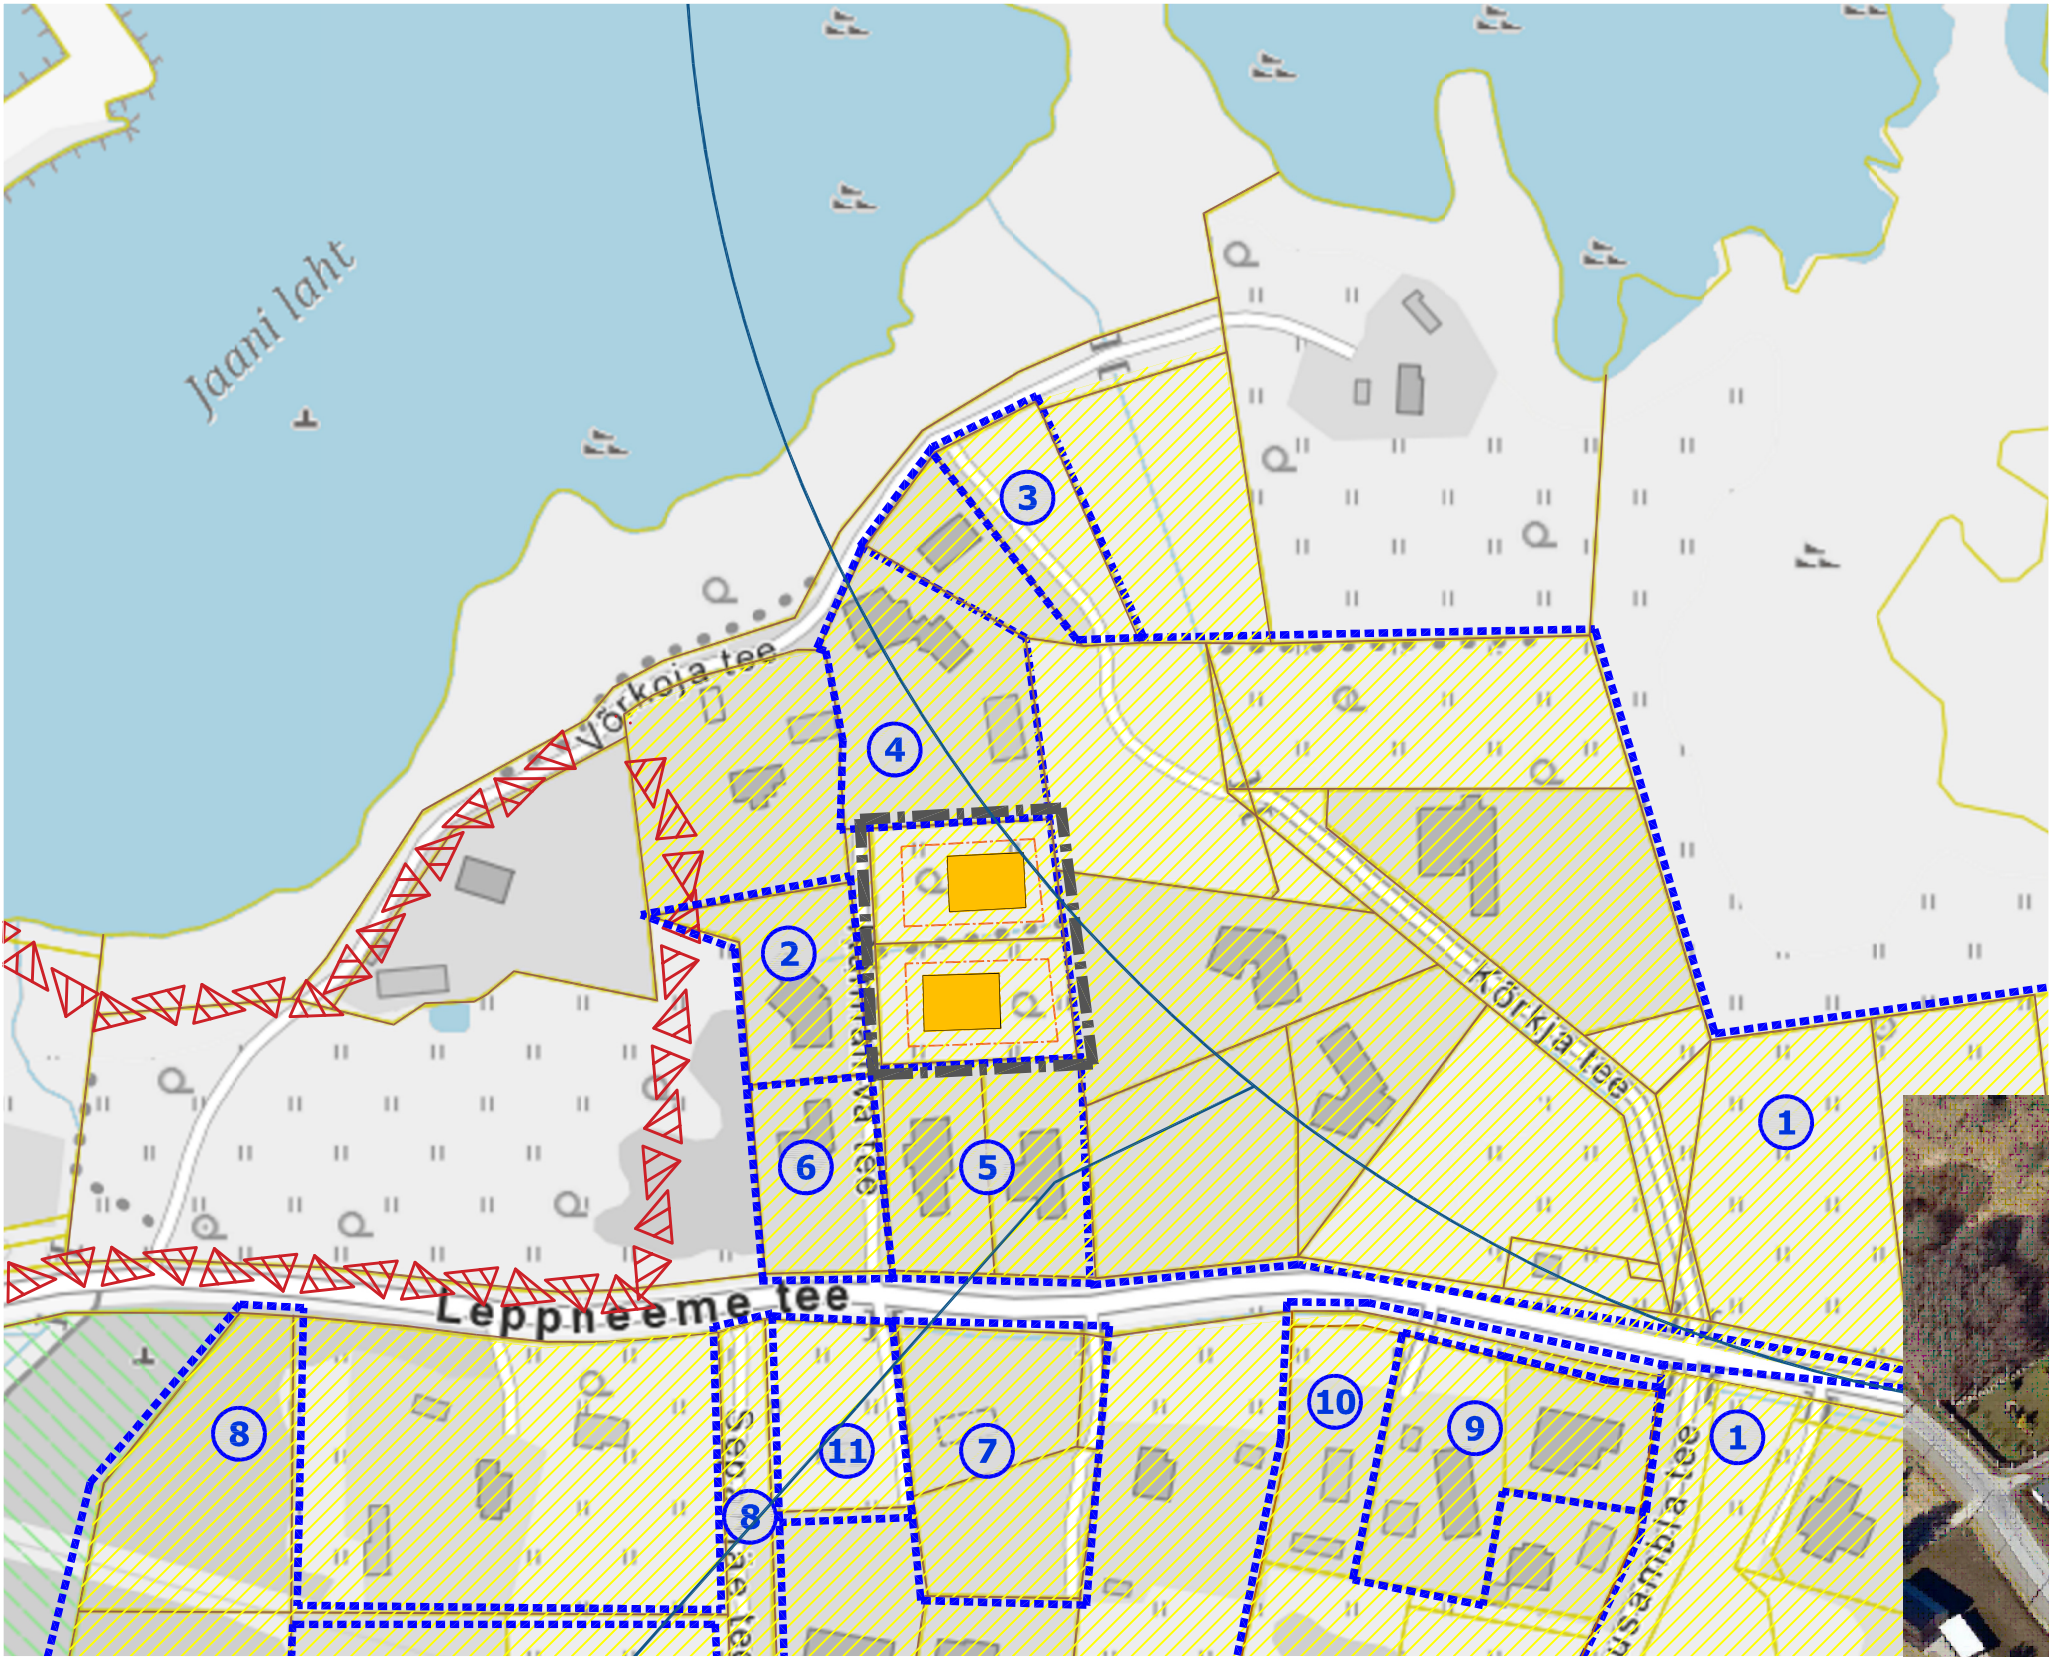

PLANEERINGUALA LÄHIÜMBRUSES KEHTESTATUD DETAILPLANEERINGUD

Jrk nr.	DP nimetus	Stadium
1	DP 01-084 MIKU I, II, IV, V, PÖLDMÄE II,III,IV JA KOLTSE I,II, Leppneeme küla	KEHTESTATUD 15.01.2002, otsus nr 14
2	DP 00-030 LIIVA I MÜ, Leppneeme küla	KEHTESTATUD 13.06.2000 otsus nr 136; OSALISELT KEHTETUKS TUNNISTATUD 15.11.2019
3	DP 03-021 KOLTSE I, Leppneeme küla	KEHTESTATUD 11.05.2004, otsus nr. 360
4	DP 00-088 RANNA TALU	KEHTESTATUD 12.09.2000, otsus nr. 177
5	DP 04-068 RANNA VII, Leppneeme küla	KEHTESTATUD 14.02.2006, otsus nr 12
6	DP 98-033 - LIIVA 2 MAAÜSKSUS, Leppneeme küla	KEHTESTATUD 08.02.2000 otsus nr 26; OSALISELT KEHTETUKS TUNNISTATUD 29.08.2019
7	DP 07-028 RANNA I, XII JA II, Leppneeme küla	KEHTESTATUD 21.11.2008, otsus nr 740
8	DP 00-023 LIIVA 4 JA SEPA 4 MÜ, Leppneeme küla	KEHTESTATUD 12.12.2000 OSALISELT KEHTETUKS TUNNISTATUD 29.08.2019
9	DP 05-050 LEPPNEEME TEE 106, Leppneeme küla	KEHTESTATUD 21.02.2006, otsus nr 106
10	DP 02-012 KOLTSEI TALU, Leppneeme küla	KEHTESTATUD 08.10.2002 otsus nr 206 OSALISELT KEHTETUKS TUNNISTATUD 29.08.2019
11	DP 01-068 LIIVA III MAAÜKSUS, Leppneeme küla	KEHTESTATUD 09.04.2002, otsus nr 70



TINGMÄRGID

- PLANEERITAVA ALA PIIR
- KINNISTU PIIR
- SÄILITAMISEKS MÄÄRATUD HOONESTUSEGA ALAD
- RANNA PIIRANGUVÕOND
- KONTAKTVÕÖNDIS PAIKNEV KEHTESTATUD DETAILPLANEERING
- PLANEERITUD HOONESTUSALA

KRUNTIDE SIHTOTSTARBED

- ELAMUMAA



Arhitekt I.Punger
Projekti juht E.Netse

Harjumaa, Viimis vald, Leppneeme küla
Rannaliiva tee 4 ja Rannaliiva tee 6 kinnistu
detailplaneering

RUUMILISE KESKKONNA ANALÜÜS

Töö nr 362
DP
M 1:~
14.09.2020
AS-03