


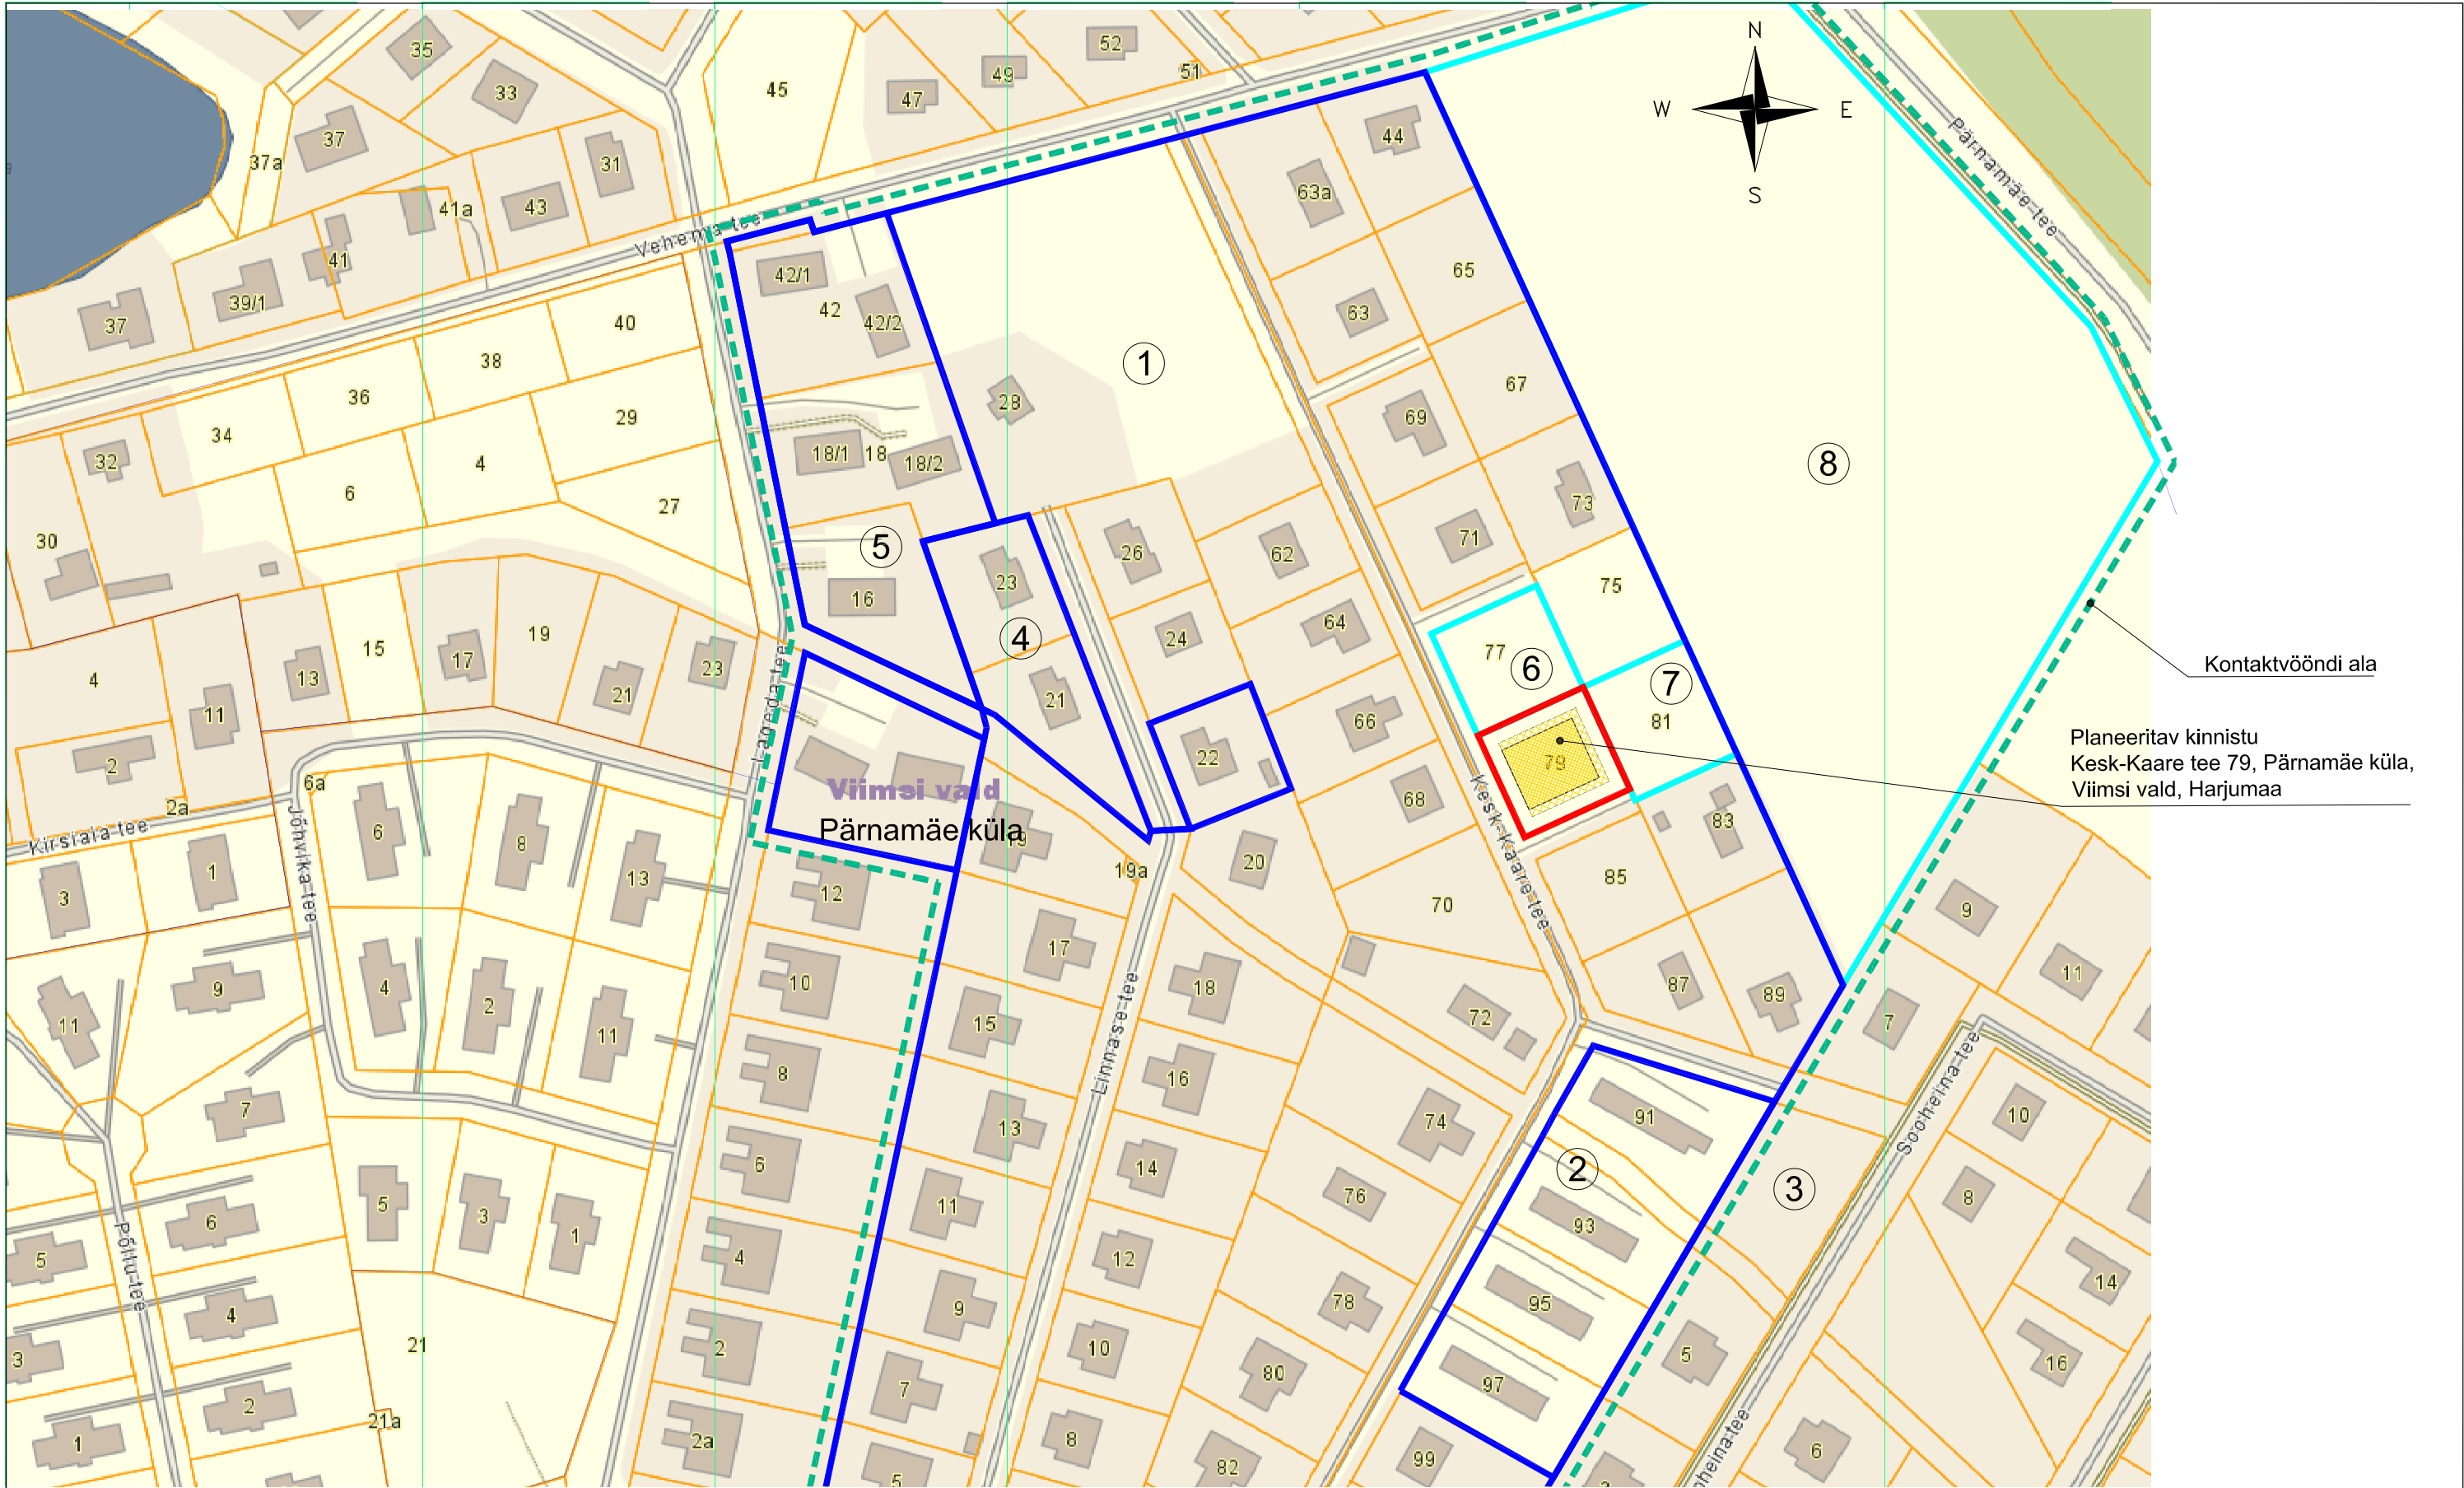

DETAILPLANEERINGUD KONTAKTVÖÖNDIS

1. Soosepa tee, Lageda tee, Vehema tee ja Pärnamäe tee vahelise ala DP. Kehtestatud 10.02.2004 Viimsi VV otsusega 24
2. KESK-KAARE TEE 91,93,95 JA 97. Kehtestatud 28.04.2006 Viimsi VV otsusega 243
3. SOOSEPA JA SOOSEPA II. Kehtestatud 11.12.2007 Viimsi VV otsusega 115
4. LINNASE TEE 21,22,23. Kehtestatud 03.03.2006
5. LAGEDA TEE 14,16/18,20/22 JA 24/26. Kehtestatud 03.03.2006 Viimsi VV korraldusega 124
6. Kesk-Kaare tee 77. Algatatud 27.03.2018 Viimsi VV korraldusega 160
7. Kesk-Kaare tee 81. Vastu võetud 06.06.2017 Viimsi VV korraldusega 385
8. Mäe (Soosepa 2 maatükk 2, Sooheina tee 7 ja 9). Algatatud 09.05.2017 Viimsi VV otsusega 26

TELLIJA	HIPP GUSTAVSON	TÖÖ QP-19-04			
OBJEKT	DETAILPLANEERING Kesk-Kaare tee 79, Pärnamäe küla, Viimsi vald, Harjumaa	ARH. T.LAIGU			
JOONIS	KONTAKTVÕÖNDI PLAAN	KUUPÄEV 13.05.2019	STAADIUM DP	MÕÖTK. 1:2000	LEHT DP-2
Q P A R H I T E K T I D O Ü		Suur-Patarei 9-11 Tallinn 10145 tel:6535999, qp@qparh.ee MTR reg.nr: EP10812704-0001 Äriregr.kood 10812704			