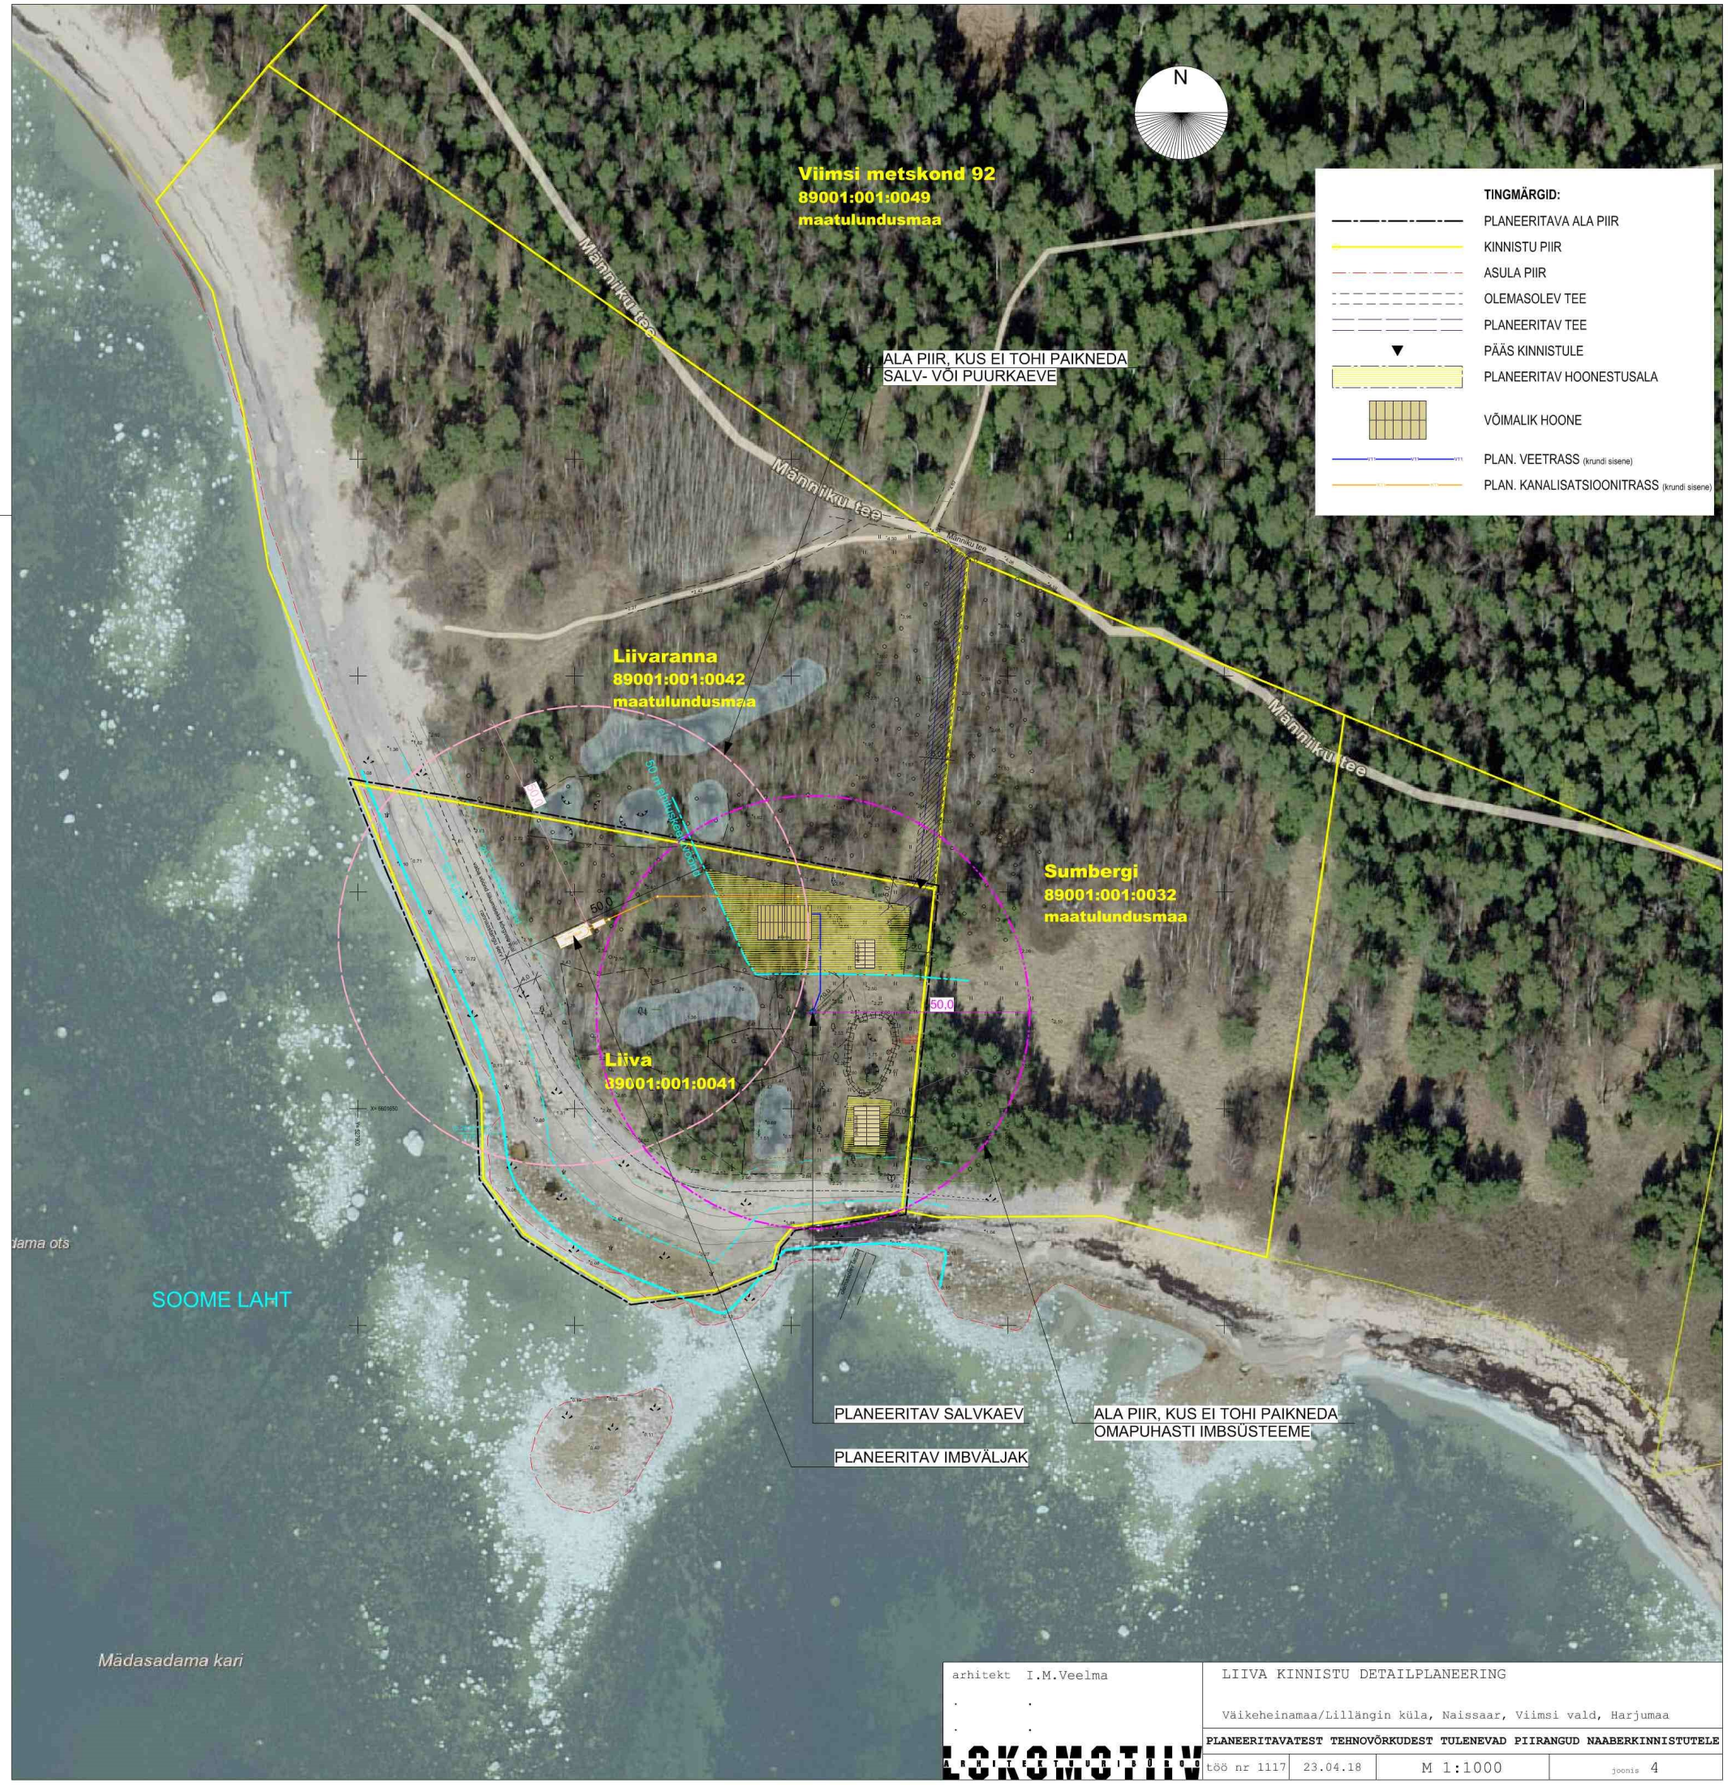

arhitekt I.M.Veelma

LOKOMOTIIV

LIIVA KINNISTU DETAILPLANEERING

Väikeheinamaa/Lillängin küla, Naissaar, Viimsi vald, Harjumaa

PLANEERITAVATEST TEHNOVÕRKUDEST TULENEVAD PIIRANGUD NAABERKINNISTUTELE

töö nr 1117	23.04.18	M 1:1000	joonis 4