


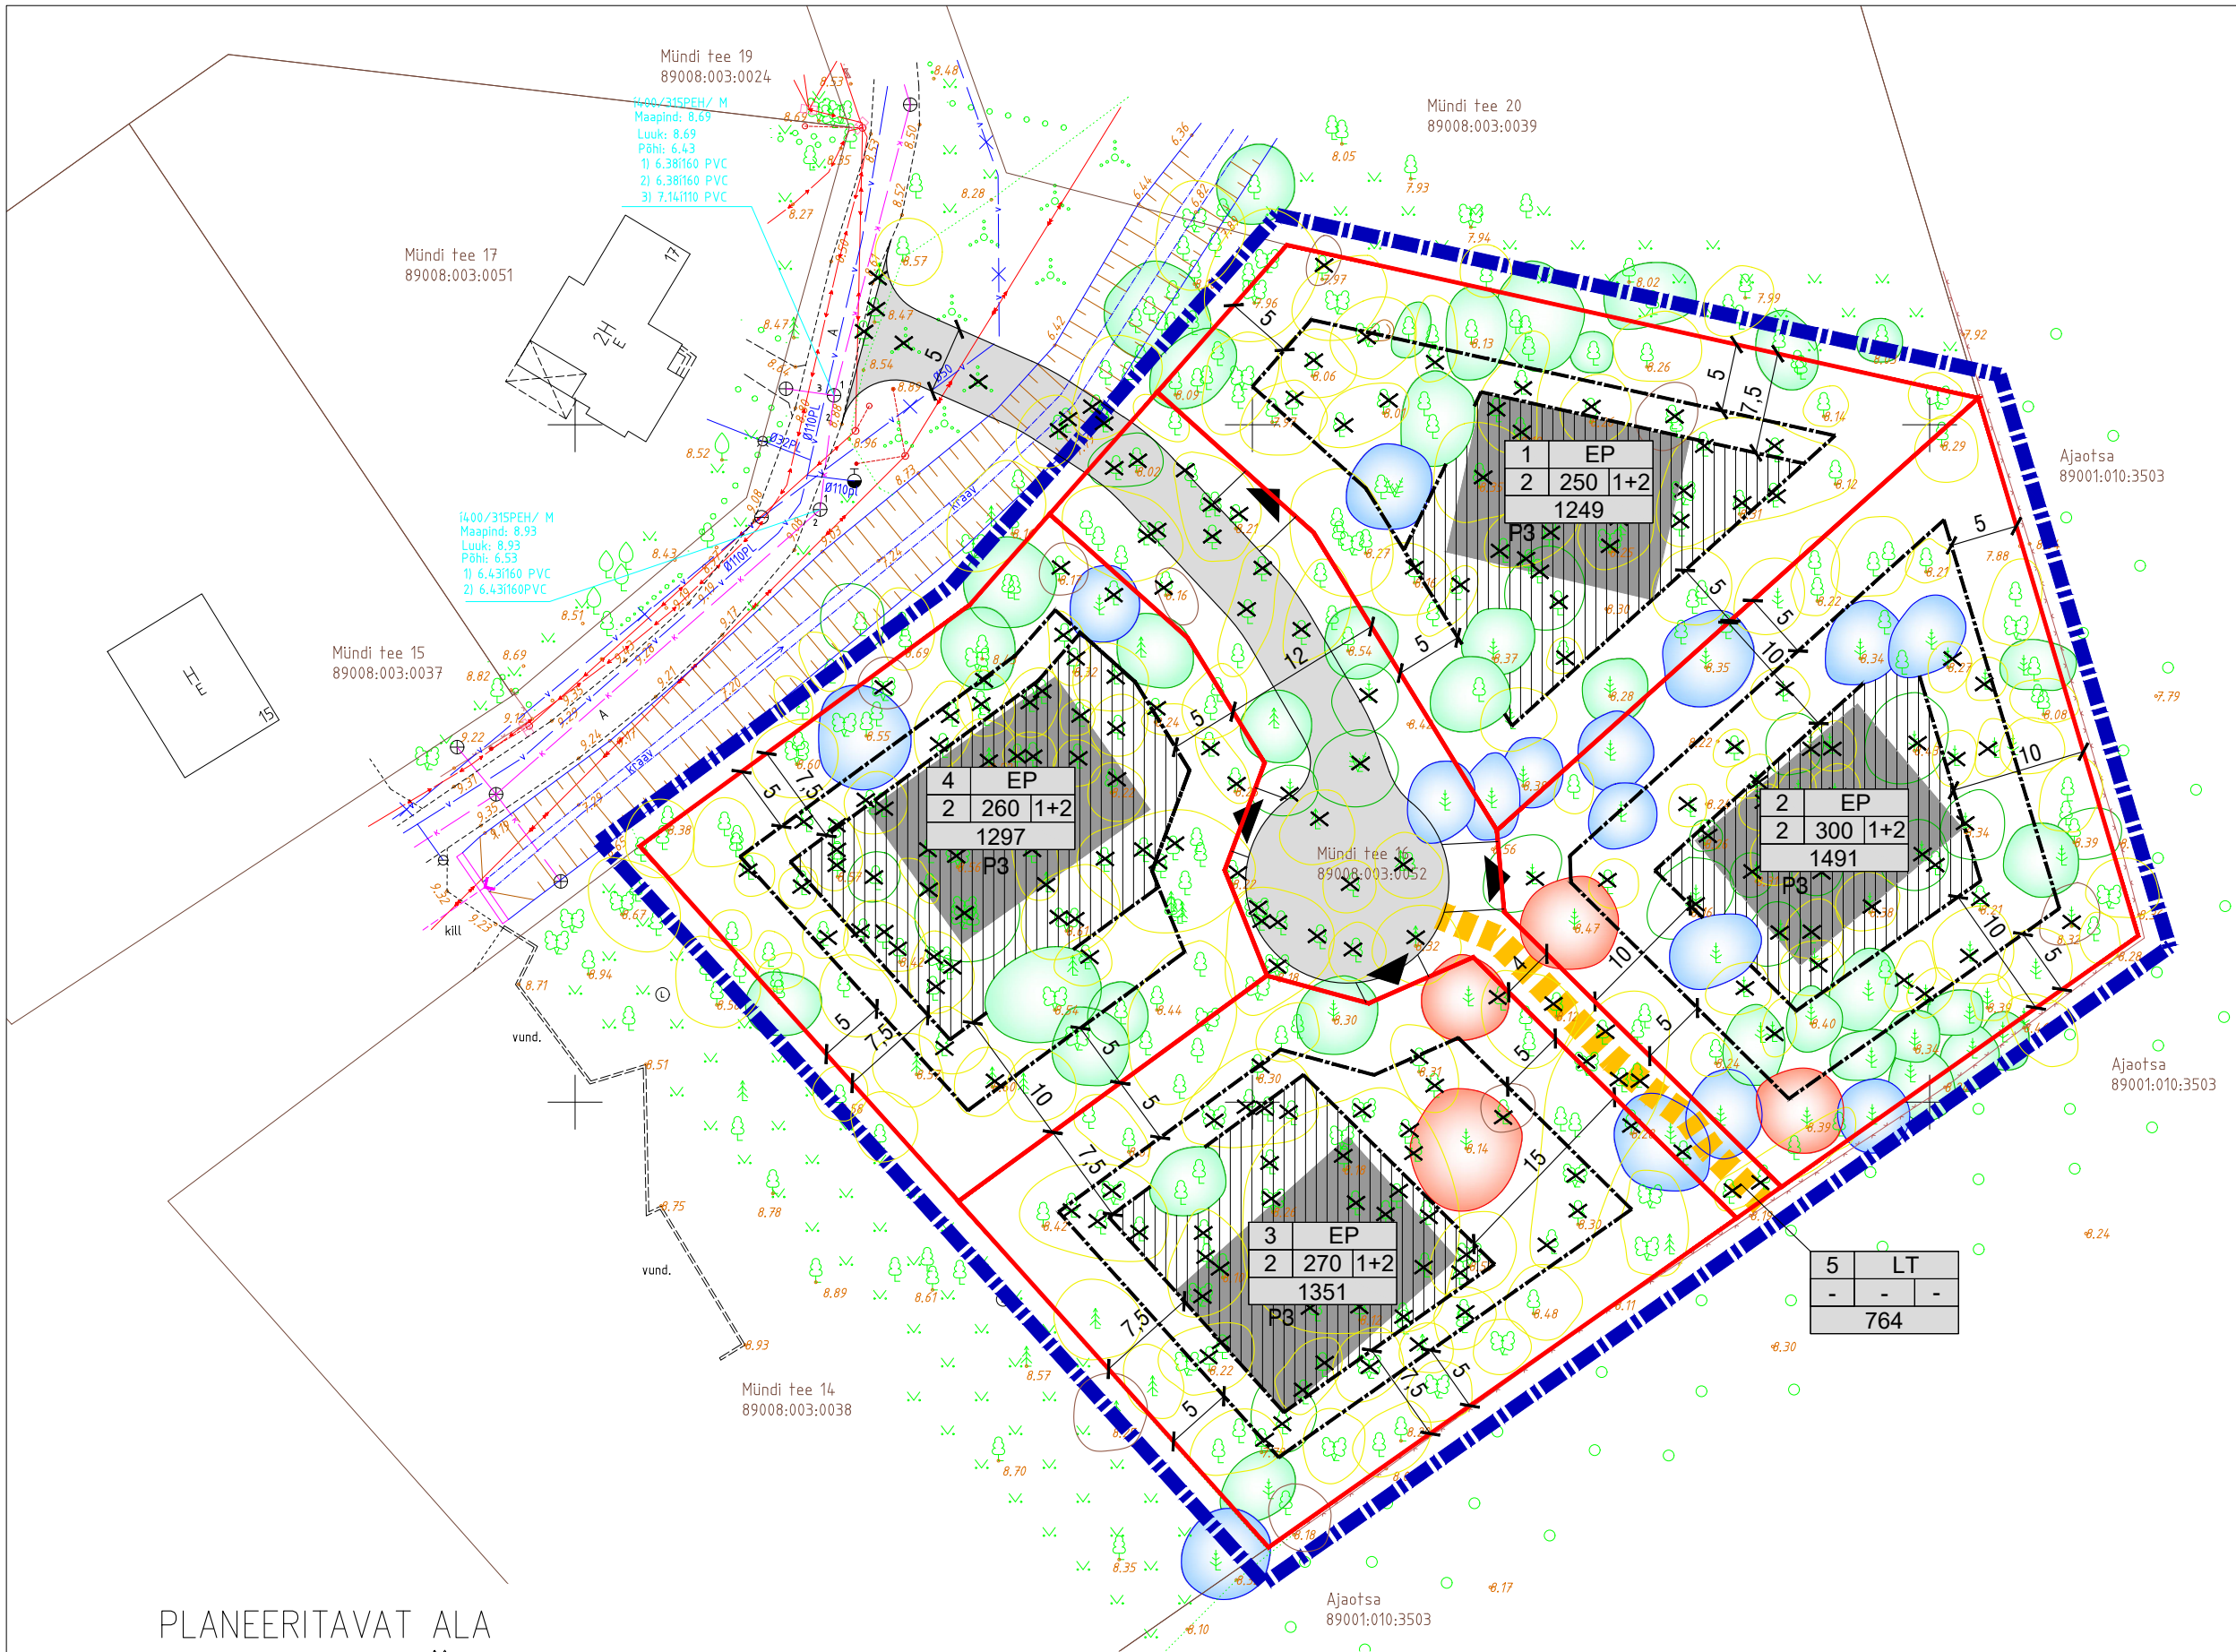

PLANEERITAVAT ALA
ISELOOMUSTAVAD NÄITAJAD:

- 1. PLANEERITAVA ALA SUURUS –0,6 Ha (6152 m²)
- 2. PLANEERITAVA MAA–ALA BILANSS SIHTOTSTARVETE KAUPA:
E 5388 m² 88 %
L 764 m² 12 %
- 3. PARKIMISKOHTADE ARV – PLANEERITUD 12
- 4. SULETUD BRUTOPIND KOKKU – E 2000 m²
- 5. TIHEDUS – 0,3

MÄRKUSED:

- 1. TOPO–GEODEETILISE ALUSPLAANI KOOS TEHNOVÕRKUDEGA KOOSTAS OÜ G.E.POINT TÖÖ NR. 19–G117 22.03.2019.a
- 2. KOORDINAADID ON MÄÄRATUD L–EST 97, KÕRGUSED EH2000 SÜSTEEMIS.

EHITUSÕIGUS

Krundi number	Krundi sihtotstarve	
Korruse-lisus	Ehitusalune pind	Hoonete arv
Krundi suurus		

KRUNTIDE HOONESTUSTINGIMUSED

POS. NR	KRUNDI PLANEERITUD SUURUS m ²	EHITUSALUNE PIND KOKKU m ²	MAKSIMAALNE KÖRRUSELISUS	HOONETE ARV KRUNDIL	MAA SIHTOTSTARVE JA OSAKAAL % (vastavalt det.pl. liigile)	MAA SIHTOTSTARVE JA OSAKAAL % (vastavalt katastriüksuse liigile)	MAX SULETUD BRUTOPIND SIHTOTSTARVETE KAUPA (vastavalt katastriüksuse liigile)	KITSENDUSED, SERVITUUDID
1	1249	250	2 (8,5m)	1 ÜKSIKELAMU ja kuni 2 ABIHOONET	EP 100%	E 100%	500	SÄILITADA KÕIK I JA II VÄÄRTUSKLASSI PUITTAIMED
2	1491	300	2 (8,5m)	1 ÜKSIKELAMU ja kuni 2 ABIHOONET	EP 100%	E 100%	500	SÄILITADA KÕIK I JA II VÄÄRTUSKLASSI PUITTAIMED
3	1351	270	2 (8,5m)	1 ÜKSIKELAMU ja kuni 2 ABIHOONET	EP 100%	E 100%	500	SÄILITADA KÕIK I JA II VÄÄRTUSKLASSI PUITTAIMED
4	1297	260	2 (8,5m)	1 ÜKSIKELAMU ja kuni 2 ABIHOONET	EP 100%	E 100%	500	SÄILITADA KÕIK I JA II VÄÄRTUSKLASSI PUITTAIMED
5	764	–	–	–	LT 100%	L 100%	–	SÄILITADA KÕIK I JA II VÄÄRTUSKLASSI PUITTAIMED

LEPPEMÄRGID

- PLANEERITAVA ALA PIIR
- MAAÜKSUSTE PIIRID
- PLAN. KRUNDI PIIR
- ÜKSIKELAMU ja ABIHOONE HOONESTUSALA
- ABIHOONE HOONESTUSALA
- ÜKSIKELAMU MAA
- TEE JA TÄNAVA MAA–ALA
- PLAN. ELAMU ORIENT ASUKOHT
- PÄÄS KRUNDILE
- PARKIMISKOHTADE ARV (3)
- KAKSIKELAMU KATUSEKALLE
- SÄILITATAV 1. VÄÄRTUSKLASSI PUITTAIM
- SÄILITATAV 2. VÄÄRTUSKLASSI PUITTAIM
- SÄILITATAV 3. VÄÄRTUSKLASSI PUITTAIM
- SÄILITATAV 4. VÄÄRTUSKLASSI PUITTAIM
- LIKVIDEERITAV PUITTAIM
- OL.OLEV HÜDRANT
- PLAN SÕIDUTEE
- PLAN JALGRADA (graniitsõelmed)

Objekti nimi VIIMSI VALD RANDVERE KÜLA MÜNDI TEE 16 KINNISTU DETAILPLANEERING	Jooniste arv 4	Joonise nr. AP–4
	Joonise sisu DETAILPLANEERINGU ESKIIS	Mõõtkava 1:500
	Projekteerija VIIMSI HALDUS OÜ Reg.kood 10618178, reg.nr. EEP000176 74001 Viimsi Nelgi tee 1 tel. 6028863	Kuupäev 10.02.2020
	Planeerija: Viire Ernesaks	Töö nr. 01–20
	Kontrollis	