


KRUNTIDE HOONESTUSTINGIMUSED

POS. NR	KRUNDI PLANEERITUD SUURUS m ²	EHITISEALUNE PIND m ²	MAKS. KORRUSELISUS	HOONETE SUURIM KÕRGUS m	HOONETE ARV KRUNDIL	MAA SIHTOTSTARVE JA OSAKAAL % (vastavalt det.pl. liigile)	MAA SIHTOTSTARVE JA OSAKAAL % (vastavalt katastriüksuse liigile)	MAX SULETUD BRUTOPIND SIHTOTSTARVETE KAUPA (vastavalt katastriüksuse liigile)	KITSENDUSED, SERVITUUDID
1	2402	480	2	8.5 m	1	EK 100%	E 100%	800	TEEKAITSEVÖÖND 30M
2	1815	360	2	8.5 m	1	EK 100%	E 100%	600	
3	2409	480	2	8.5 m	1	EK 100%	E 100%	800	
4	2401	480	2	8.5 m	1	EK 100%	E 100%	800	
5	1261	-	-	-	-	LT 100%	L 100%	-	TEEKAITSEVÖÖND 30M
6	143	-	-	-	-	LT 100%	L 100%	-	TEEKAITSEVÖÖND 30M

LEPPEMÄRGID

- PLANEERITAVA ALA PIIR
- MAAÜKSUSTE PIIRID
- PLAN. KRUNDI PIIR
- ER RIDAELAMU MAA (kataster - elumumaa)
- LT TEE JA TÄNAVA MAA (kataster - transpordimaa)
- HOONESTUSALA
- PLAN. RIDAELAMUTE ORIENT ASUKOHT
- JUURDEPÄÄS KRUNDILE
- PLAN. PARKIMISKOHAD
- OLEMASOLEV SÕIDUTE
- OLEMASOLEV JALG- JA JALGRATTA TEE
- PLAN. SÕIDUTE
- PLAN. JALGTEE
- ROHUNEEME TEE POOLSE PIIRDE ASUKOHT
- LAMMUTATAVAD HOONED
- LIKVIDEERITAV MAHASÕIT
- SÄILITATAVAD KUUSED

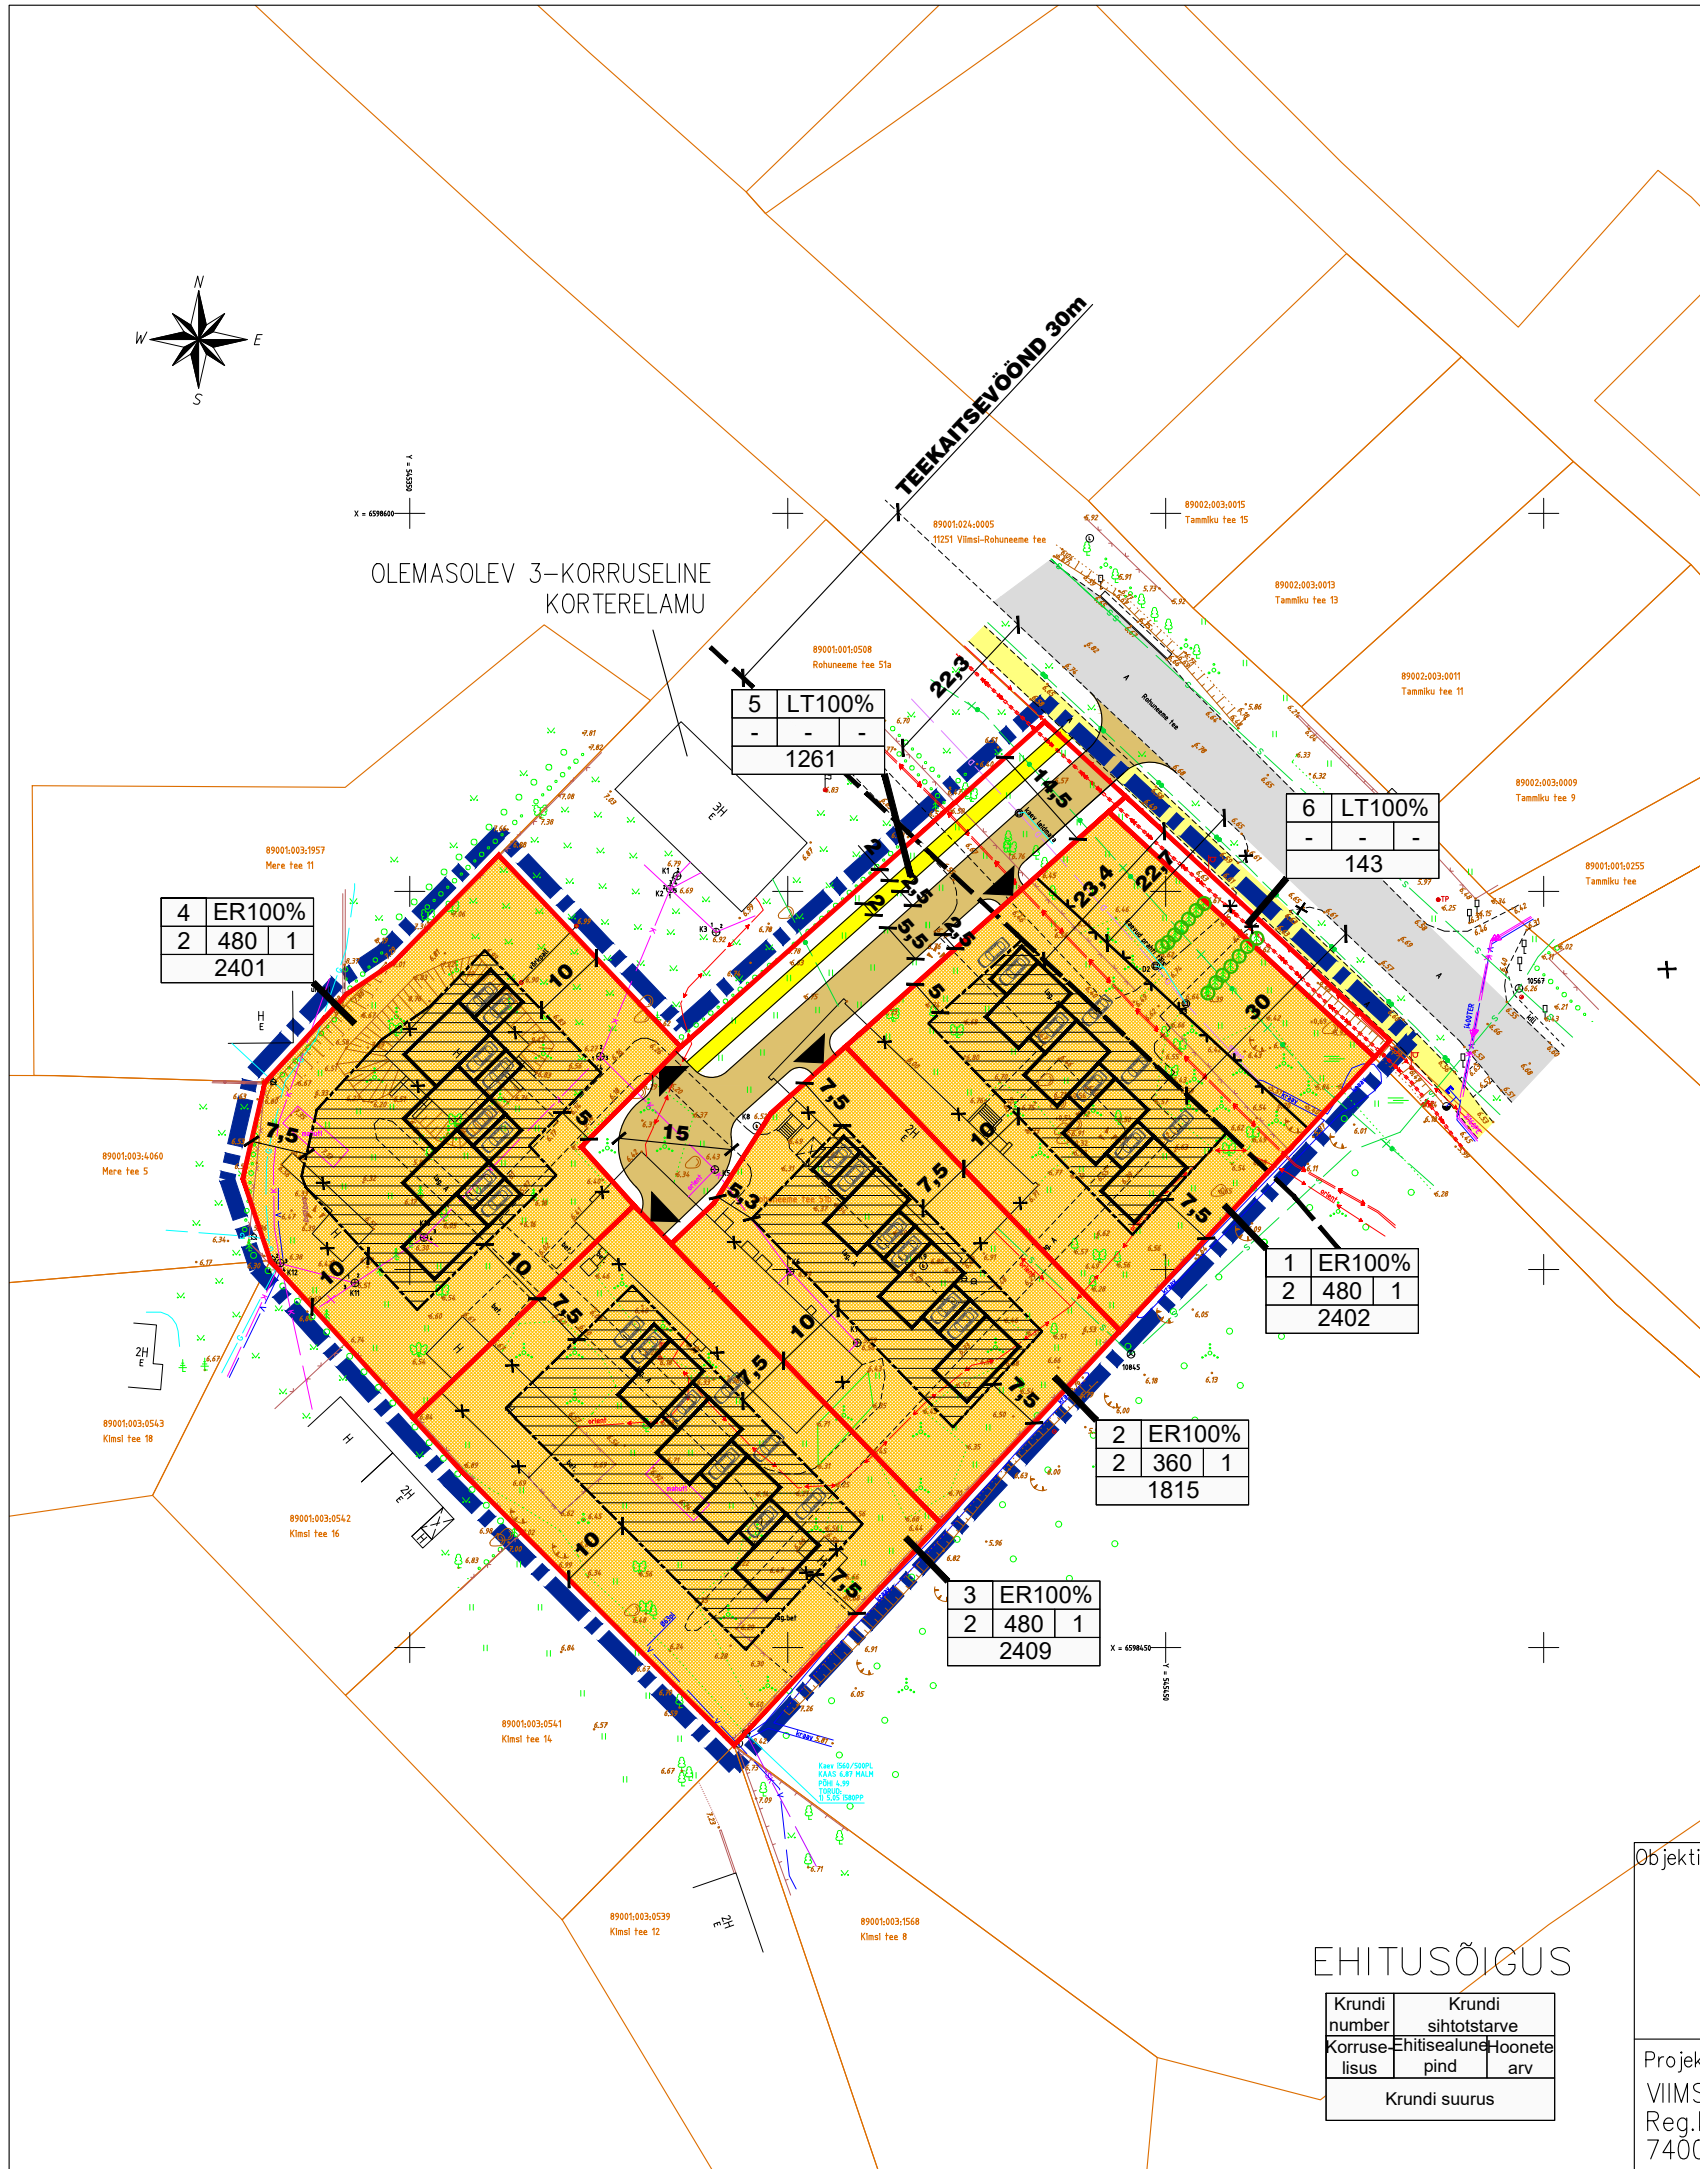

EHITUSÕIGUS

Krunni number	Krunni sihtotstarve
Korruse lissus	Ehitisealune pind
	Hoone arvu arv
Krunni suurus	

Objekti nimi ja aadress VIIMSI ALEVIK PRINGI KÜLA KINNISTU ROHUNEEME TEE 51b DETAILPLANEERING	Jooniste arv 4	Joonise nr. AP-4
	Joonise sisu DETAILPLANEERINGU ESKIIS	
Projekteerija VIIMSI HALDUS OÜ Reg.kood 10618178, reg.nr. EEP000176 74001 Viimsi Nelgi tee 1 tel. 6028863	Mõõtkava 1:1000	
	Kuupäev 11.06.2020	Töö nr. 03-20
Planeerija V.Ernesaks		