


ANDMED KRUNTIDE MOODUSTAMISEKS

POS. NR	KRUNDI SIHTOTSTARVE (VASTAVALT KATASTRÜKSUSE LIIGILE)	KRUNDI PLANEERITUD SUURUS m ²	KRUNTIDE MOODUSTAMINE	MOODUSTATAKSE KINNISTUSTEST k.a. RIIGI/VALLA MAA	LIIDETAVATE-LAHUTATAVATE OSADE SUURUSED m ²	OSADE SENINE SIHTOTSTARVE (VASTAVALT KATASTRÜKSUSE LIIGILE)
1	E	2750	1=Leppneeme tee 95 -2a-3-4-5	Leppneeme tee 95/Mäeotsa 89001:003:1506 6848 m ²	1561(ajut kr.2A) 1296(kr.pos.3) 1157(kr.pos.4) 84(kr.pos.5)	elumumaa 100%
2	E	1701	2=Leppneeme tee 95 -1-3-4-5+2B	Leppneeme tee 95/Mäeotsa 89001:003:1506 6848 m ² reformimata maa	2750(kr.pos.1) 1296(kr.pos.3) 1157(kr.pos.4) 84(kr.pos.5) 140(ajut kr.2B)	elumumaa 100%
3	M	1296	1=Leppneeme tee 95 -1-2a-4-5	Leppneeme tee 95/Mäeotsa 89001:003:1506 6848 m ²	2750(kr.pos.1) 1561(ajut kr.2A) 1157(kr.pos.4) 84(kr.pos.5)	elumumaa 100%
4	M	1157	1=Leppneeme tee 95 -1-2a-3-5	Leppneeme tee 95/Mäeotsa 89001:003:1506 6848 m ²	2750(kr.pos.1) 1561(ajut kr.2A) 1296(kr.pos.3) 84(kr.pos.5)	elumumaa 100%
5	L	84	1=Leppneeme tee 95 -1-2a-3-4	Leppneeme tee 95/Mäeotsa 89001:003:1506 6848 m ²	2750(kr.pos.1) 1561(ajut kr.2A) 1296(kr.pos.3) 1157(kr.pos.4)	elumumaa 100%
6	T	139		reformimata maa	139(kr.pos.6)	-

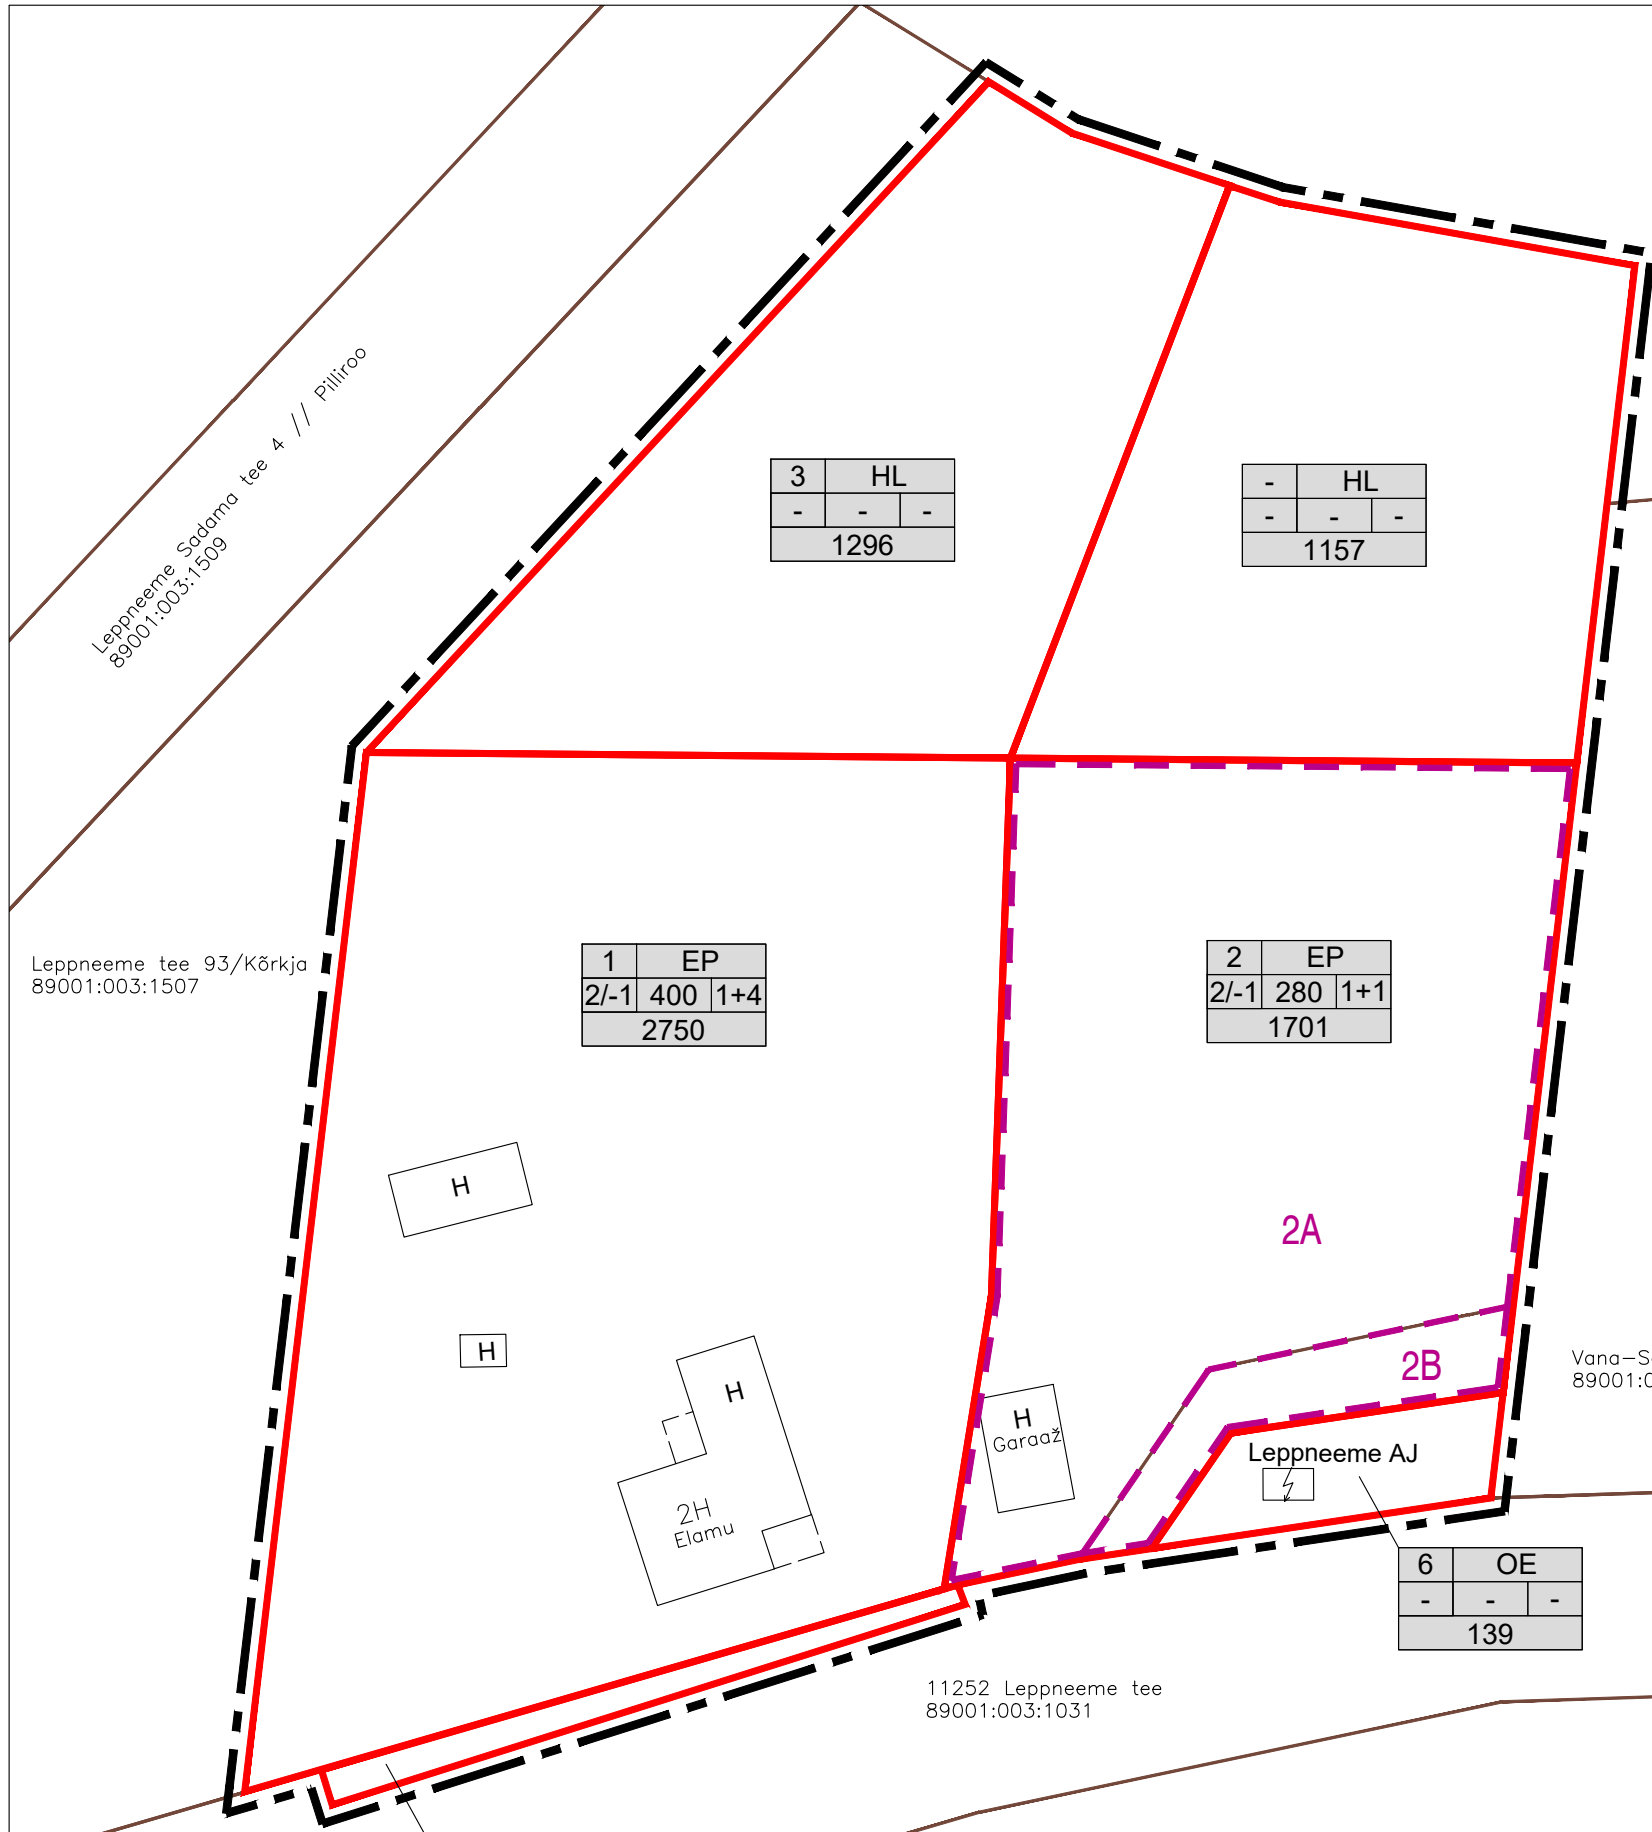

TINGMÄRGID

- PLANERITAVA ALA PIIR
- KINNISTU PIIR
- PLAN. KRUNDI PIIR
- AJUTISE KRUNDI PIIR
- AJUTISE KRUNDI NUMBER

MÄRKUSED:

1. TOPOGRAAFILISE PLAANI ON KOOSTANUD OÜ OPTISET TÖÖ V-2253/17 30.01.2017
2. KOORDINAADID ON MÄÄRATUD L-EST 97, KÕRGUSED BALTI SÜSTEEMIS.
3. TÄPSED PINDALAD SELGUVAD KATASTRÜKSUSTE MÕÖDISTAMISEL L-EST KOORDINAATSÜSTEEMIS, MIS VÕIVAD ERINEDA TABELIS ANTUD PINDALAST.

Krunni number	Krunni sihtotstarve	
Korruselisus	Ehitusalune pind	Hoonete arv
Krunni suurus		

Objekti nimi ja aadress VIIMSI VALD LEPPNEEME KÜLA KINNISTU LEPPNEEME TEE 95 DETAILPLANEERING	Jooniste arv 6	Joonise nr. AP-6
	Joonise sisu KRUNTIMISE SKEEM	
Projekteerija VIIMSI HALDUS OÜ Reg.kood 10618178, reg.nr. EEP000176 74001 Viimsi Nelgi tee 1 tel. 6028863	Kuupäev 14.10.2019	Mõõtkava 1:500
	Planeerija V.Ernesaks	Töö nr. 03-17
Kontrollis		