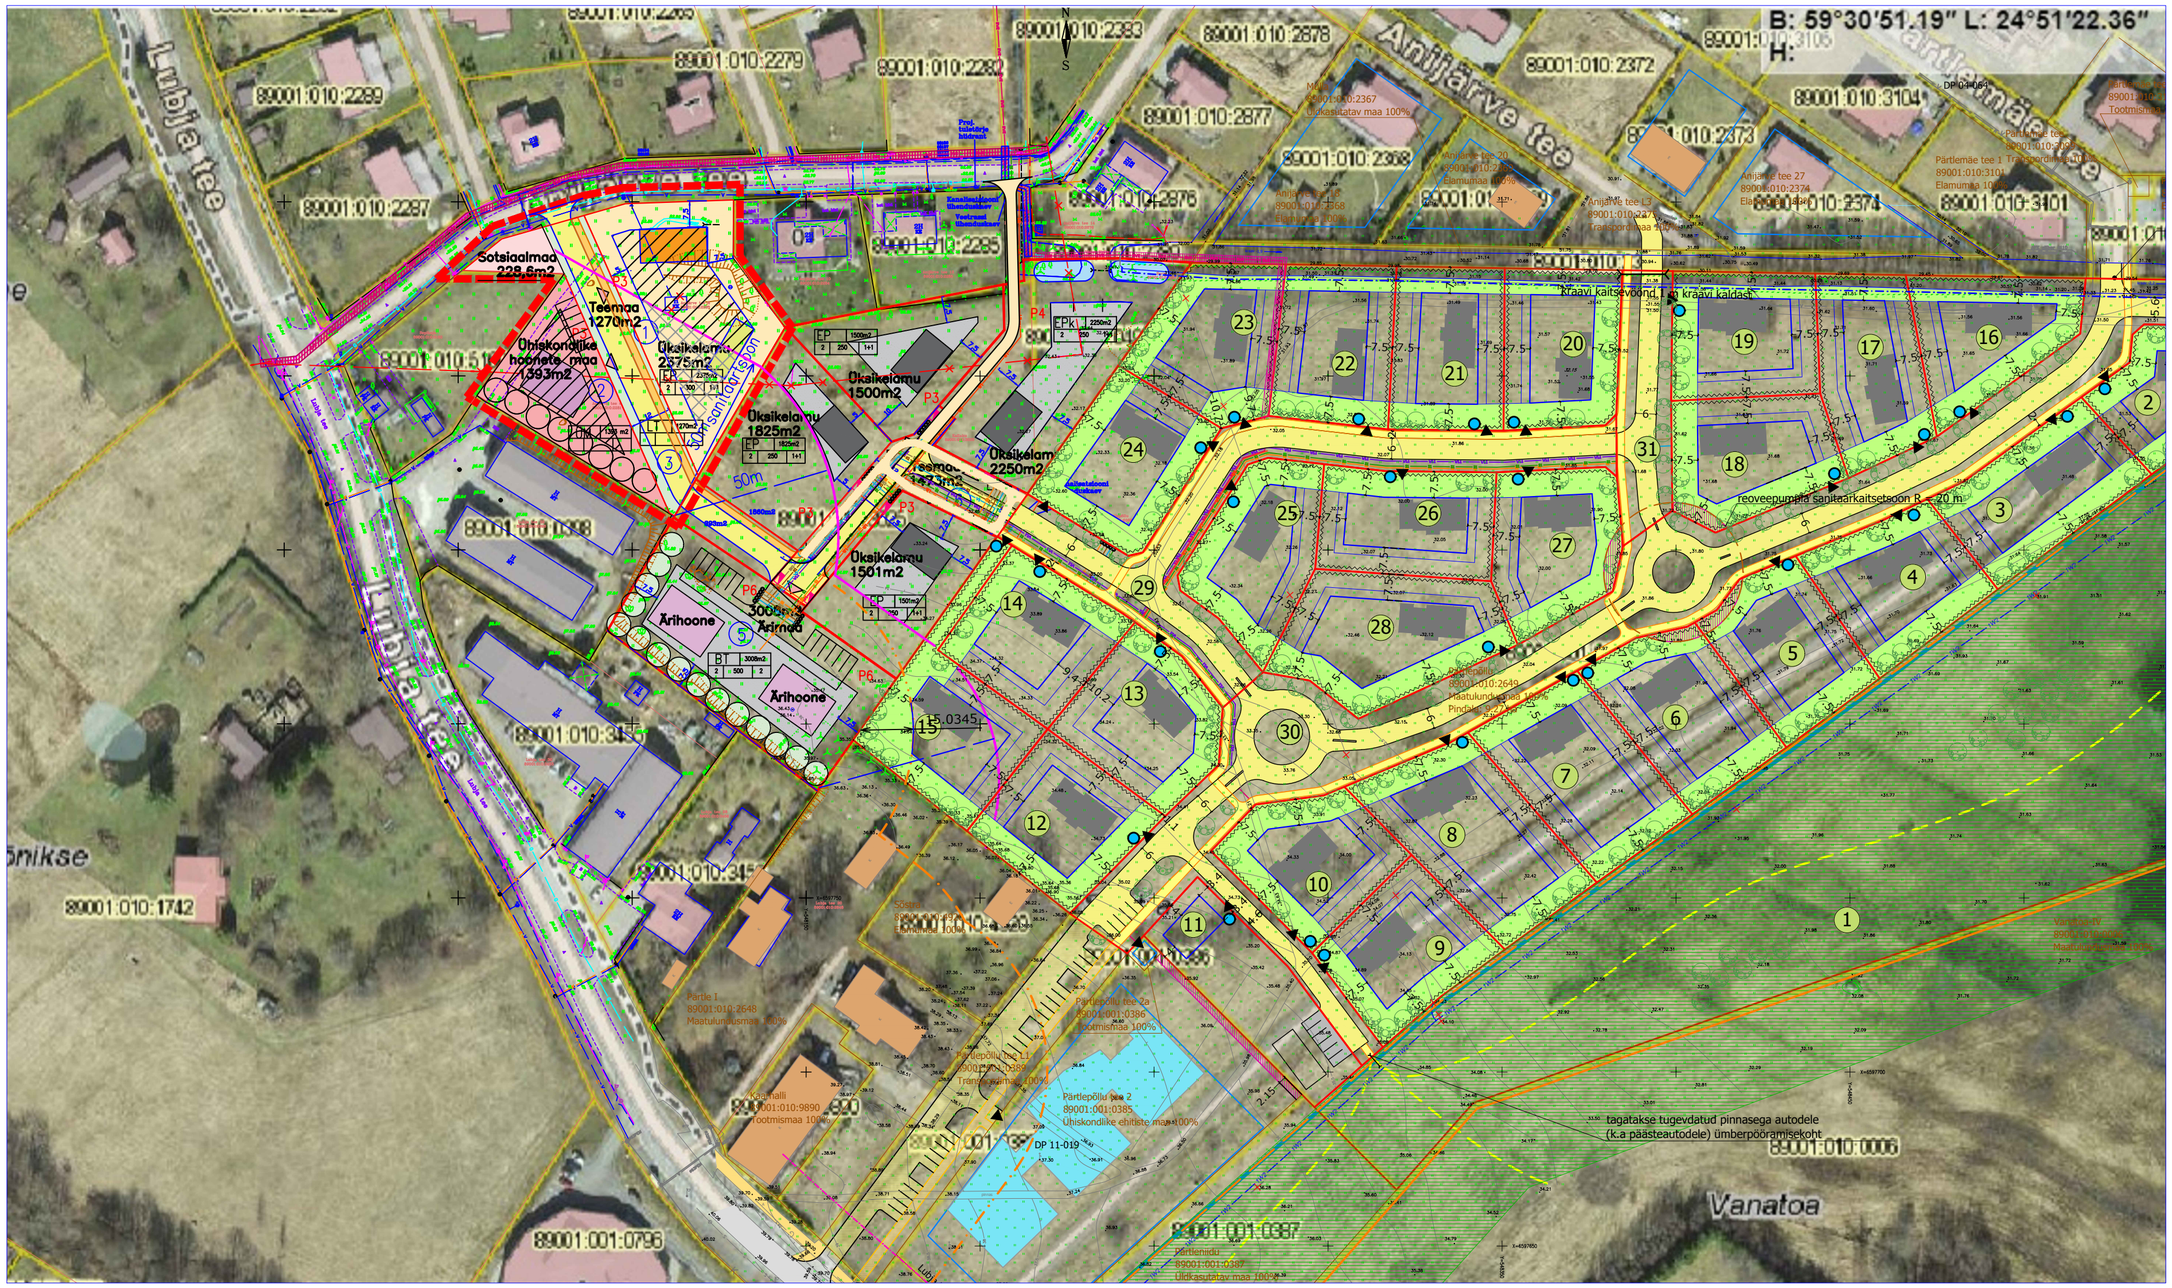

Planeeritav ala

Topograafilise plaani koostas: OÜ Aakermaa

Objekti nimi ja aadress VIIMSI VALD LUBJA KÜLA ANIJÄRVE TEE 6 JA 8 KINNISTUTE DETAILPLANEERING ESKIISLAHENDUS	Jooniste arv	Joonise nr.	AP–3
	Joonise sisu KONTAKTVÖÖNDI PLAAN	Mõõtkava	1:500
Projekteerija ARHITEKTUURIBÜROO HALDO ORAVAS OÜ Reg.kood 10101943 12112 Tallinn Vana-Meriväljа 7	Juhataja Arhitekt H. Oravas	Kuupäev	09.02.2021a
	Kontrollis	Töö nr.	020318