



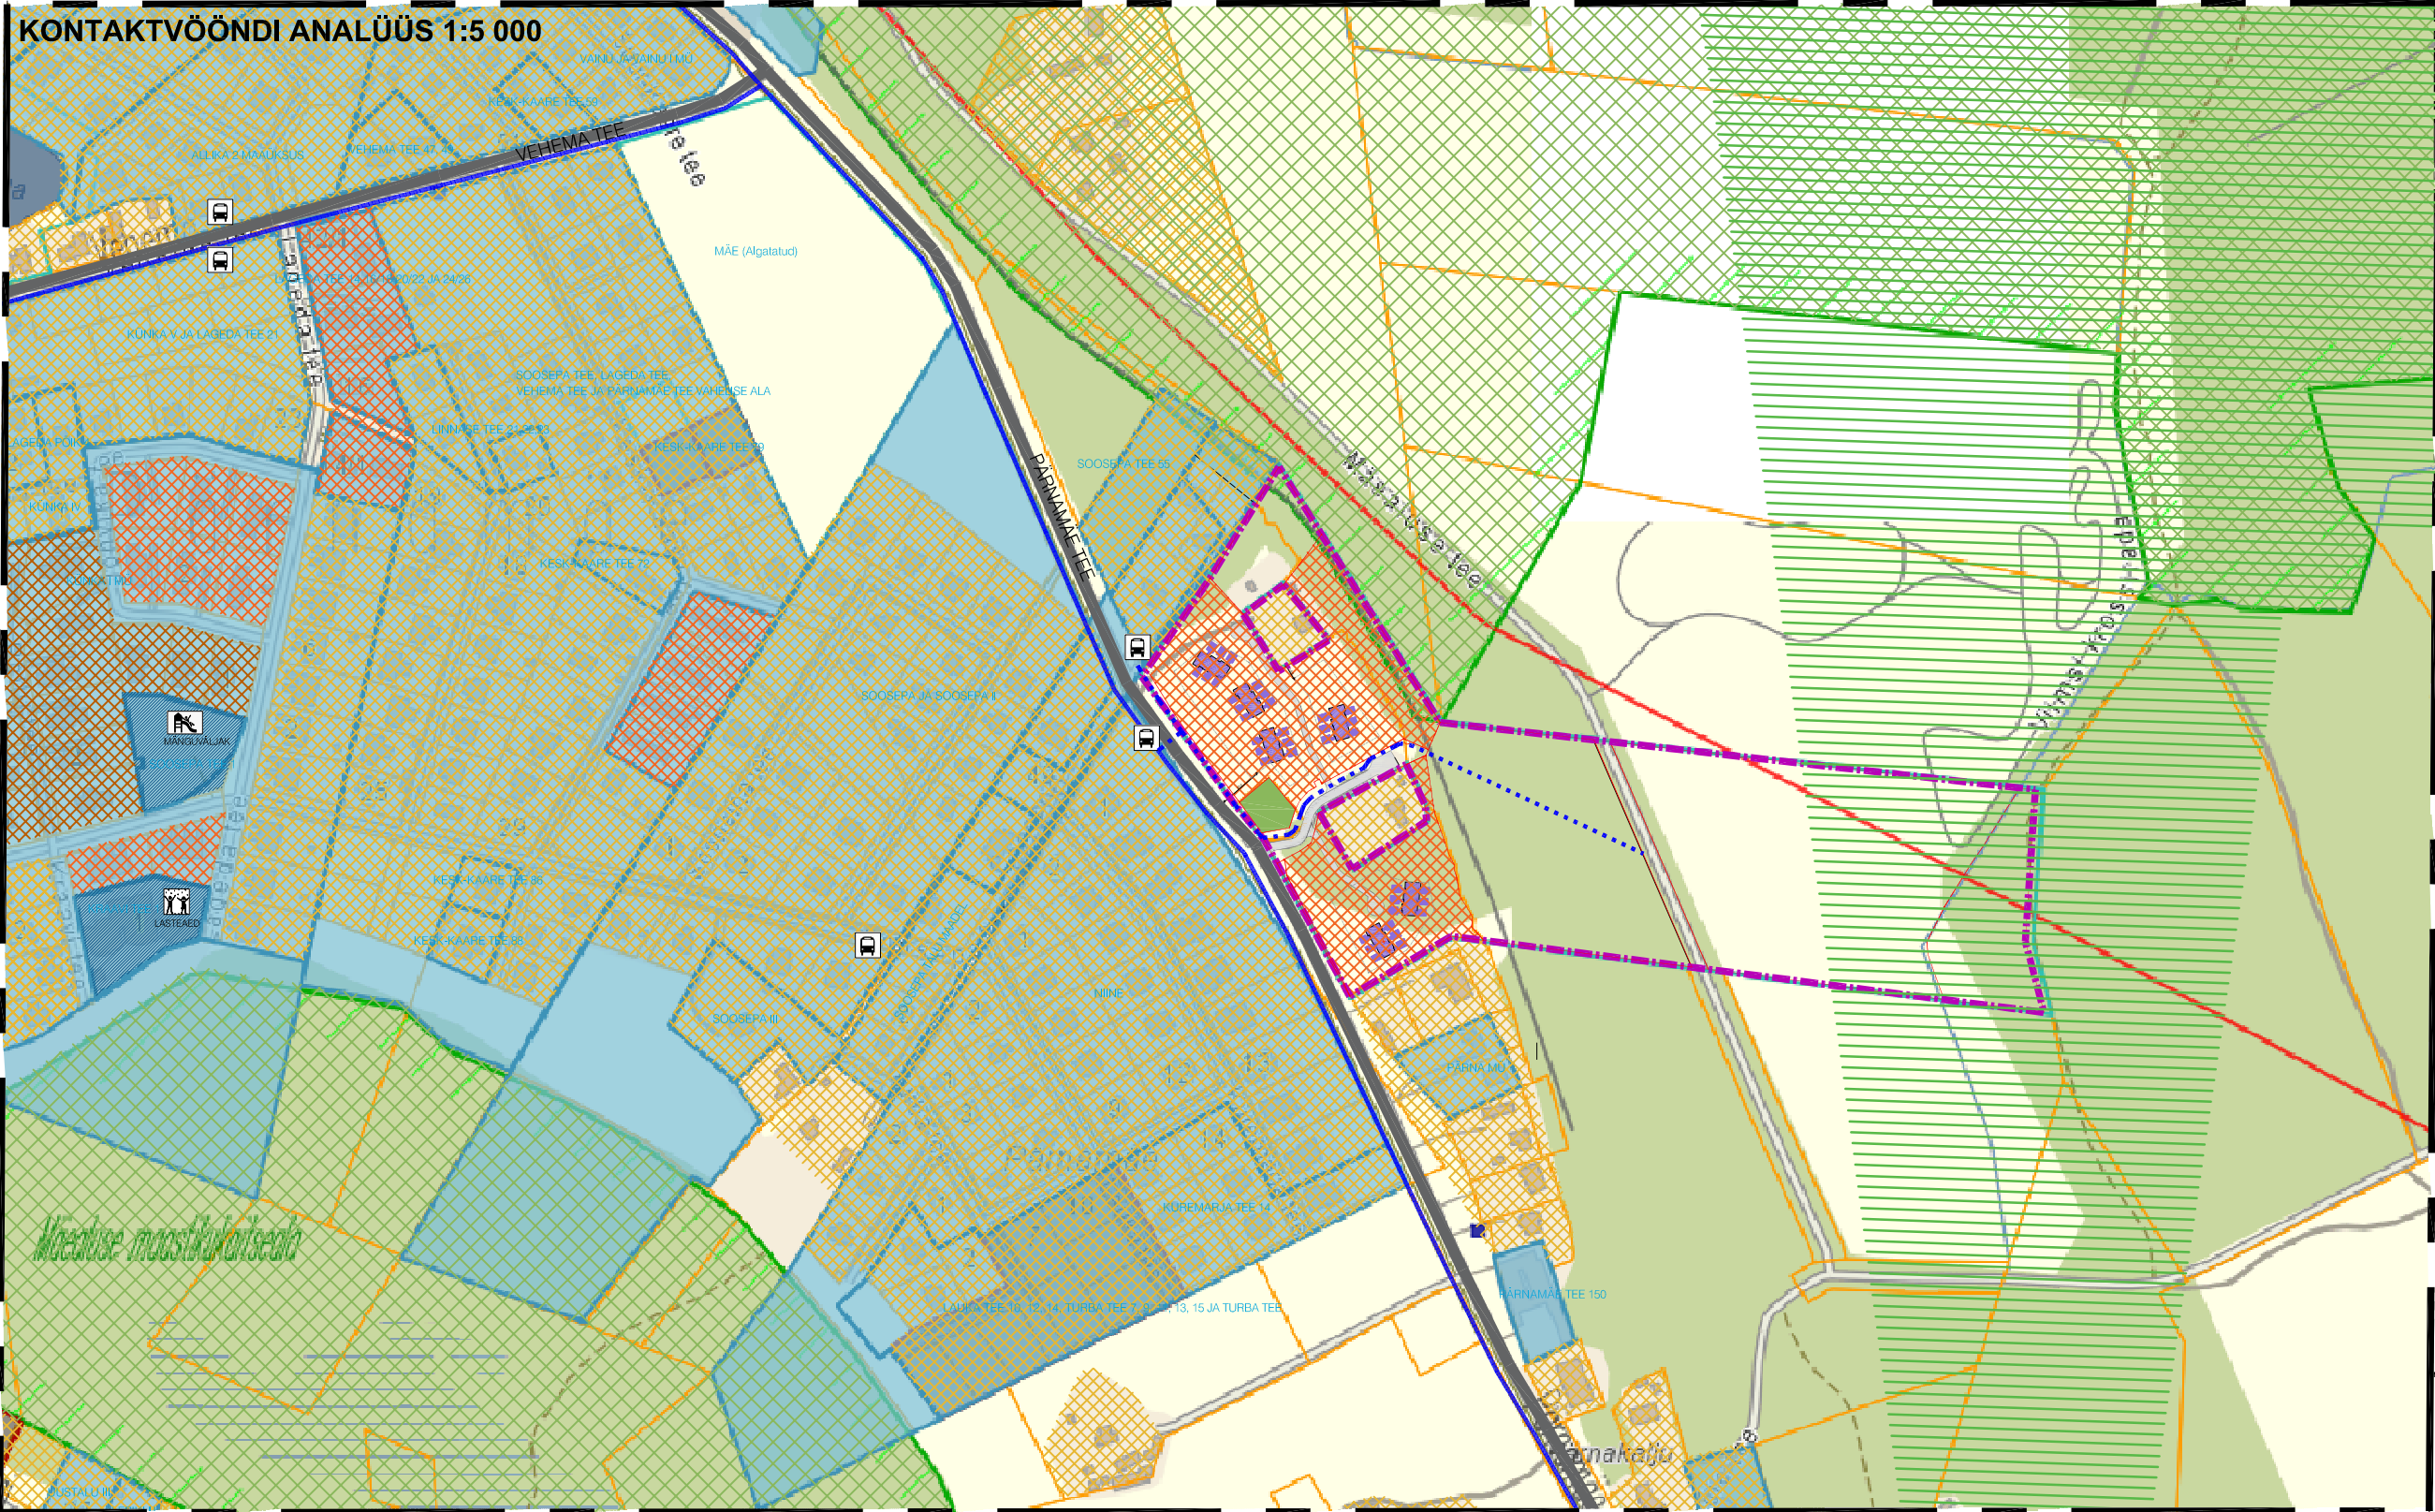

- ### TINGMÄRGID
- DETAILPLANEERINGU ALA PIIR
 - OLEMASOLEV KINNISOMANDI PIIR
 - PLANEERITAV KRUNDI PIIR
 - OL.OL LÄBIV KOHALIKU TÄHTSUSEGA TEE
 - OL.OL KERGLIIKLUSTEE
 - PLAN. KERGLIIKLUSTEE
 - KEHTESTATUD DETAILPLANEERING NIMETUSEGA
 - ALGATATUD DETAILPLANEERING
 - OLEMASOLEVAD PÕHIHOONED
 - PLANEERITAVA HOONE LIGIKAUDNE ASUKOHT
 - OL OL BUSSIFEATUSE ASUKOHT
 - OL OL MÄNGUVÄLJAK JA LASTEAD
 - VÄIKEELAMUTE ALA
 - RIDAELAMUTE ALA
 - KORTERELAMUTE ALA
 - ÜHISKONDLIKE EHTISTE ALA
 - MAASTIKUKAITSE ALA
 - DP-ga PLANEERITAV HALJASALA
 - ROHEVÕRGUSTIK (ÜP)

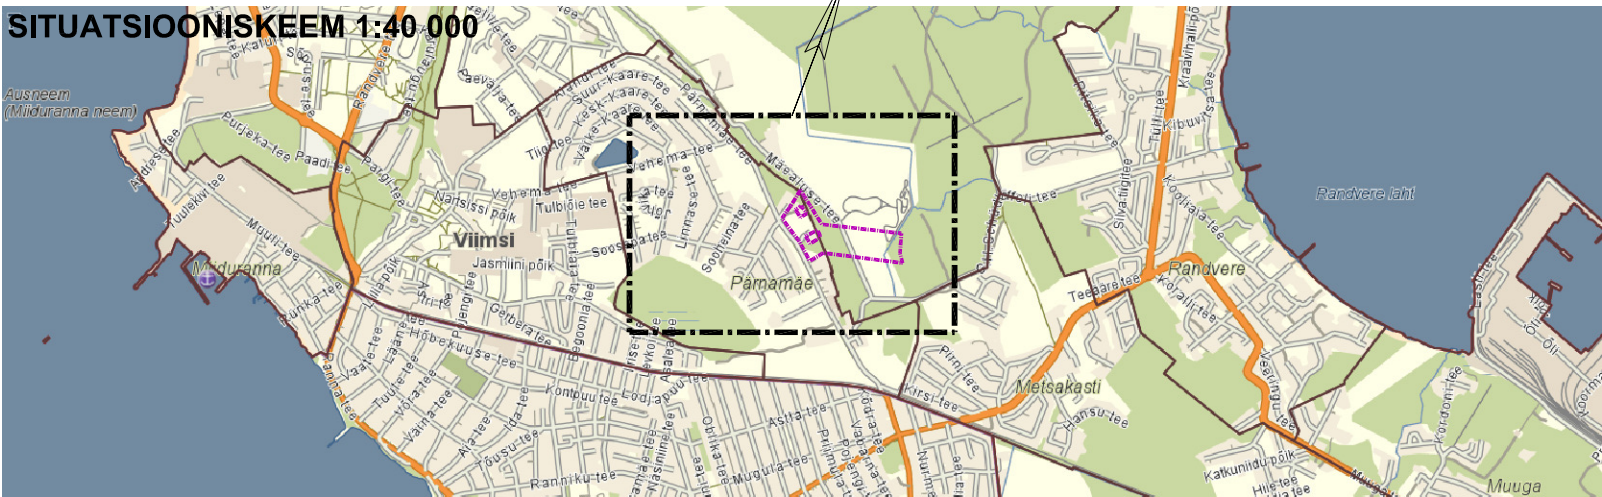

Stuhh arhitektuur oü Võistluse 21-27, Tallinn, 10132 Reg. nr 12571647 http://stuhharhitektuur.ee		Projekt DETAILPLANEERING Pärnamäe küla Pärnamäe tee 170 (kat nr 89001:010:2190) ja Pärnamäe tee 172 kinnistu (kat nr 89001:010:3123) ning Lubja külas Niine kinnistu (kat nr 89001:010:3124), VIIMSI VALD, HARJUMAA	
Tellija OÜ Alterate		Joonis KONTAKTVÕÕNDI ANALÜÜS	
Töö nr 2002		Leht D-01	Kpv 15.06.20 Mõõt M 1:5000