
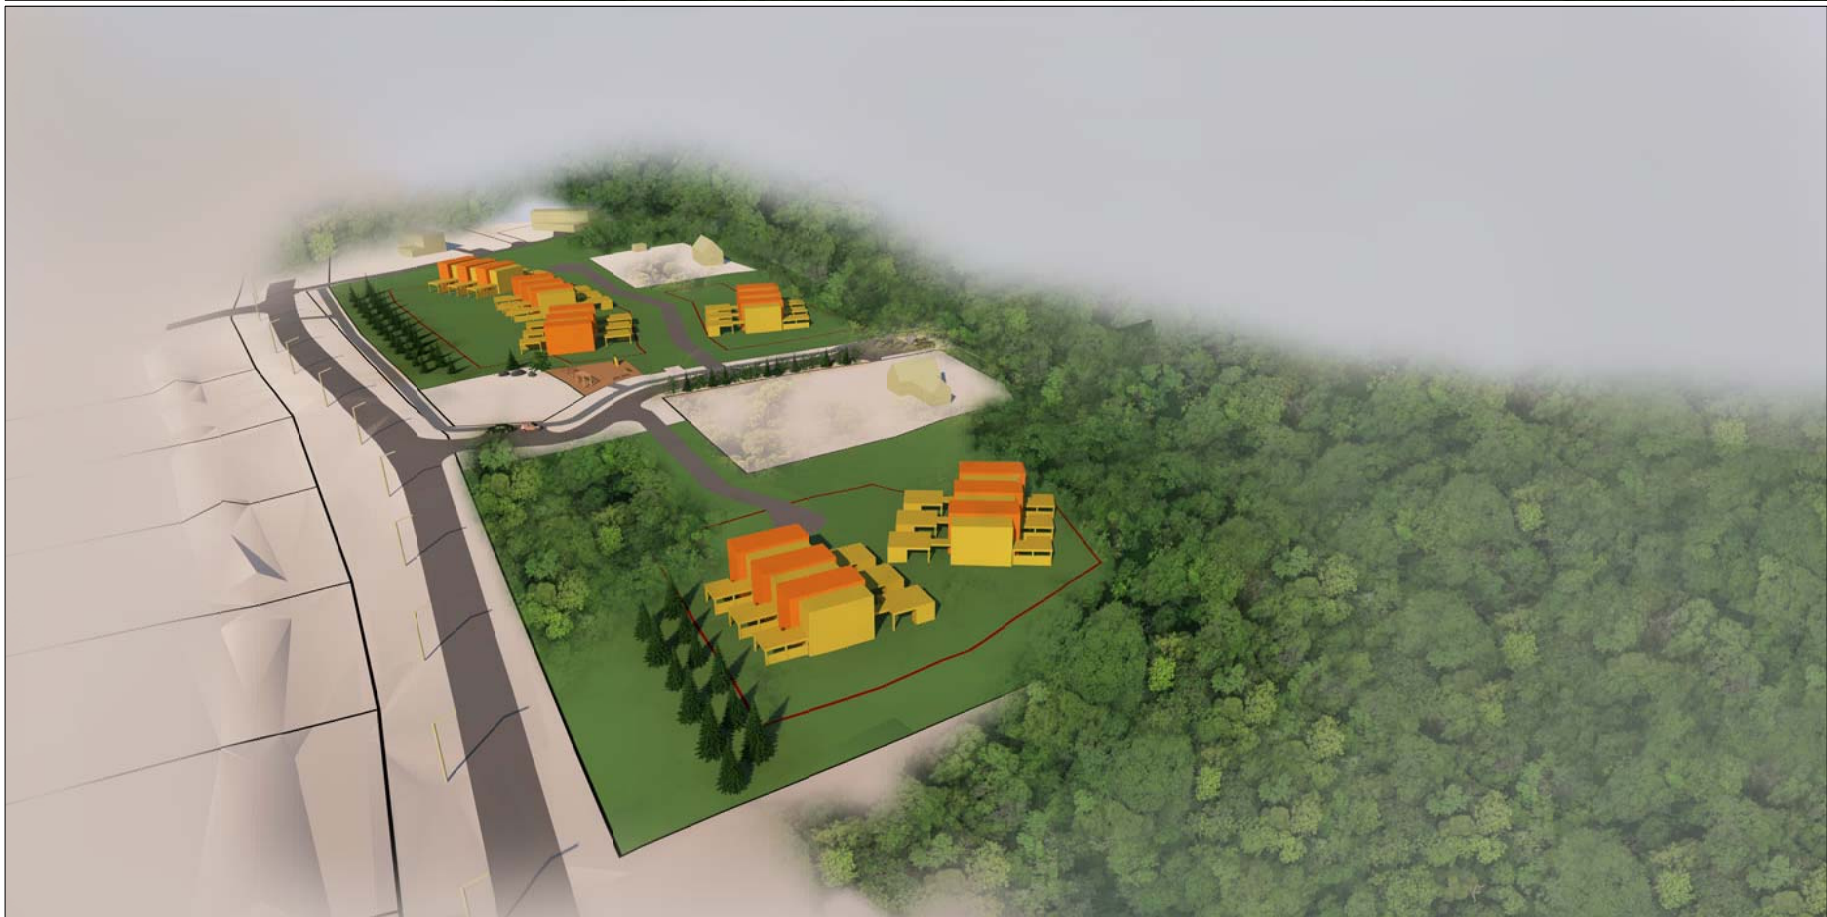


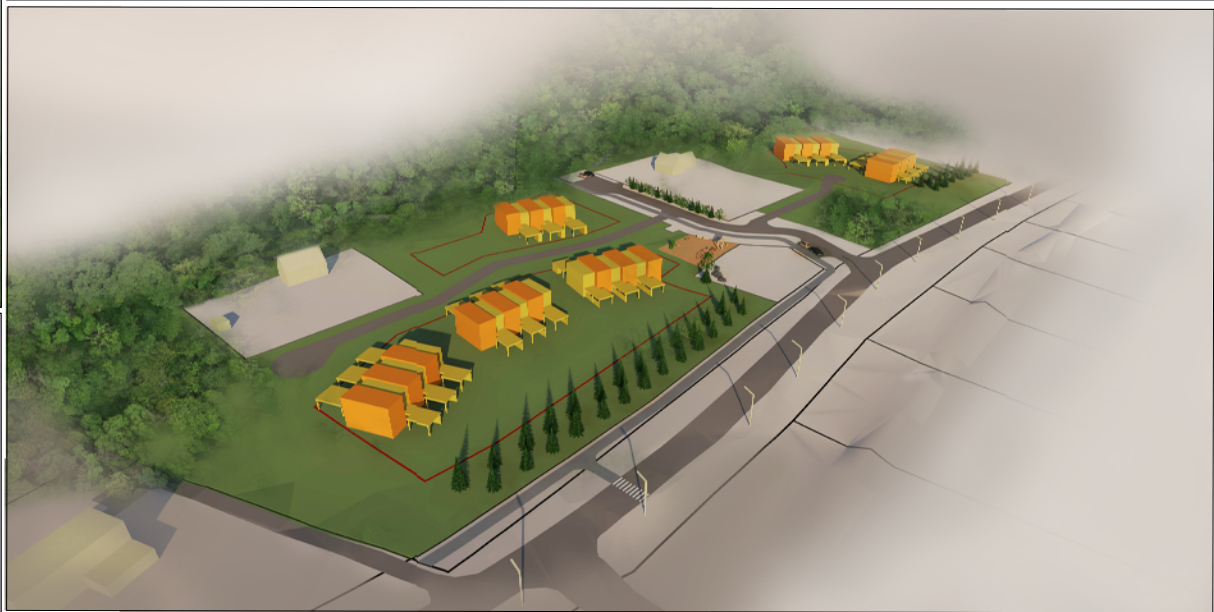

Stuhh arhitektuur oü

Võistluse 21-27, Tallinn, 10132
Reg. nr 12571647
<http://stuhharhitektuur.ee>

Volitatud arhitekt 7

Stina Metsis
stina.metsis@gmail.com
56 669 729

Projekt **DETAILPLANEERING**
Pärnamäe küla Pärnamäe tee 170 (kat nr 89001:010:2190) ja Pärnamäe
tee 172 kinnistu (kat nr 89001:010:3123) ning Lubja külas Niine kinnistu
(kat nr 89001:010:3124), VIIMSI VALD, HARJUMAA

Tellijä OÜ Alterate

Joonis 3D VISUALISEERING

Töö nr 2002 Leht D-06 Kpv 05.10.20 Mõõt