


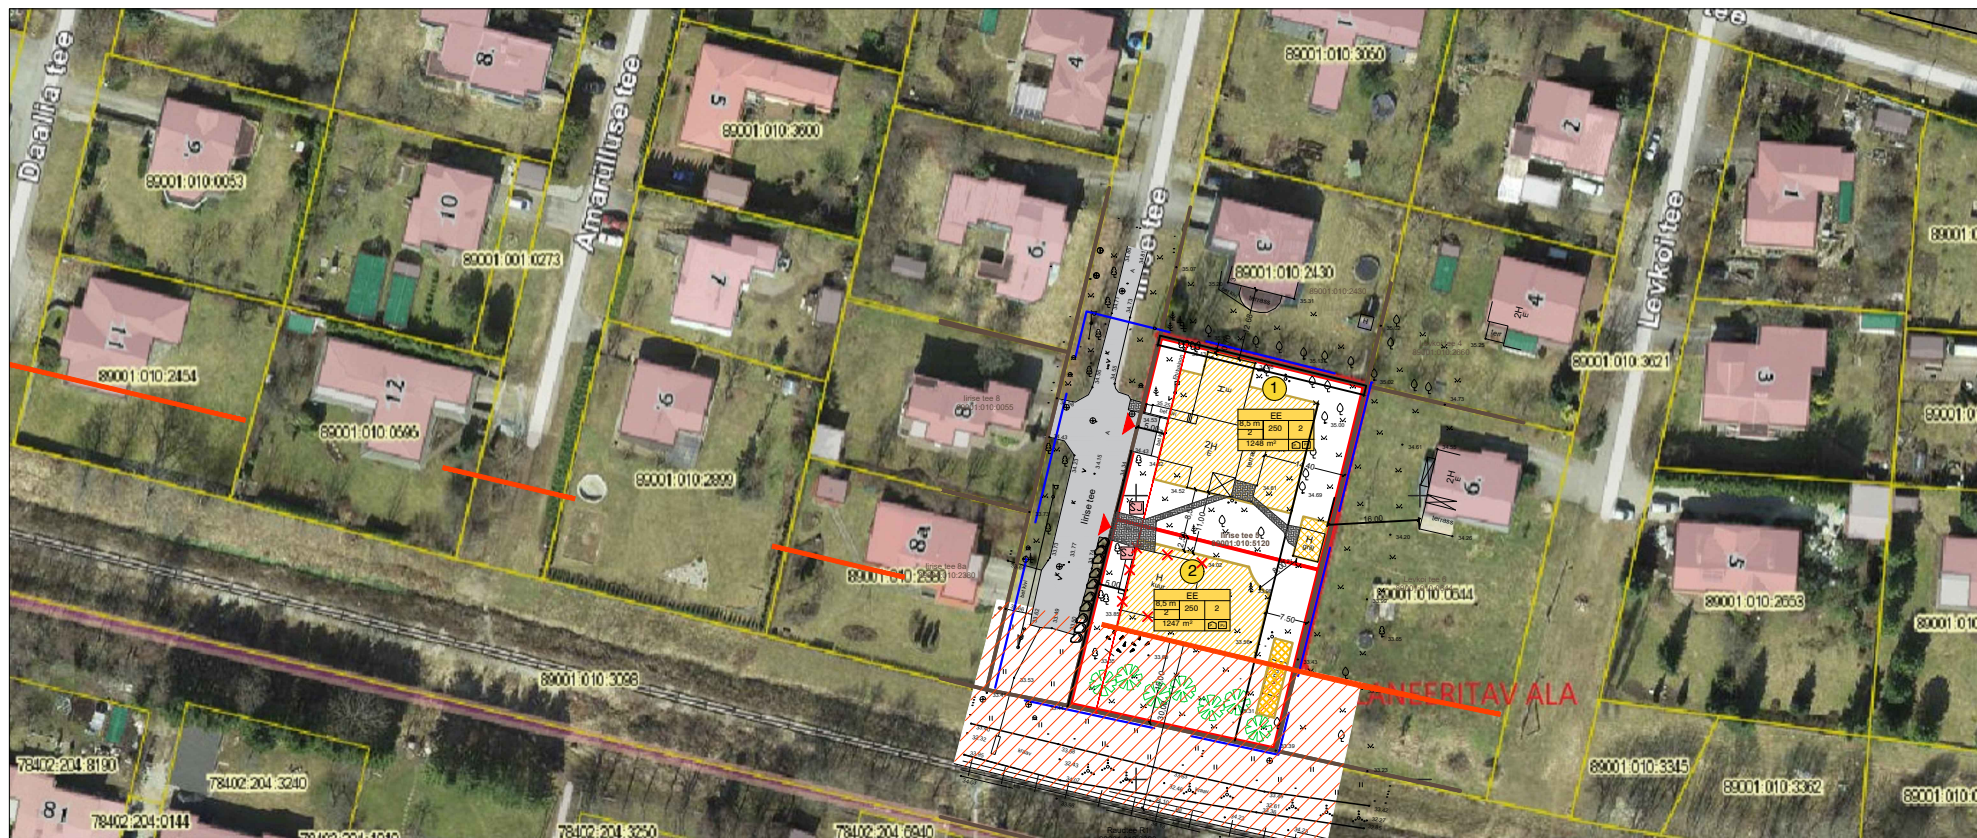

Objekti nimi ja aadress VIIMSI VALD VIIMSI ALEVIK IIRISE TEE 5 DETAILPLANEERING	Jooniste arv	Joonise nr.	AP-
	Joonise slau	KONTAKTVÕÖND	
 Projektseija ARHITEKTUURIBÜROO HALDO ORAVAS OÜ Reg.kood 10101943 12112 Tallinn Vana-Merivälja 7	Juhataja	Kuupäev	11.2018
	Arhitekt H. Oravas	Töö nr.	011118