




Aluskaardina on kasutatud Maa- ja Ruumiameti kaardirakenduse hübriidkaarti seisuga 06.05.2025.

TINGMÄRGID

-  KINNISTU PIIR
-  VÕIMALIK EHITUSALA
-  KINNISTULE LIGIPÄÄSU SUUND

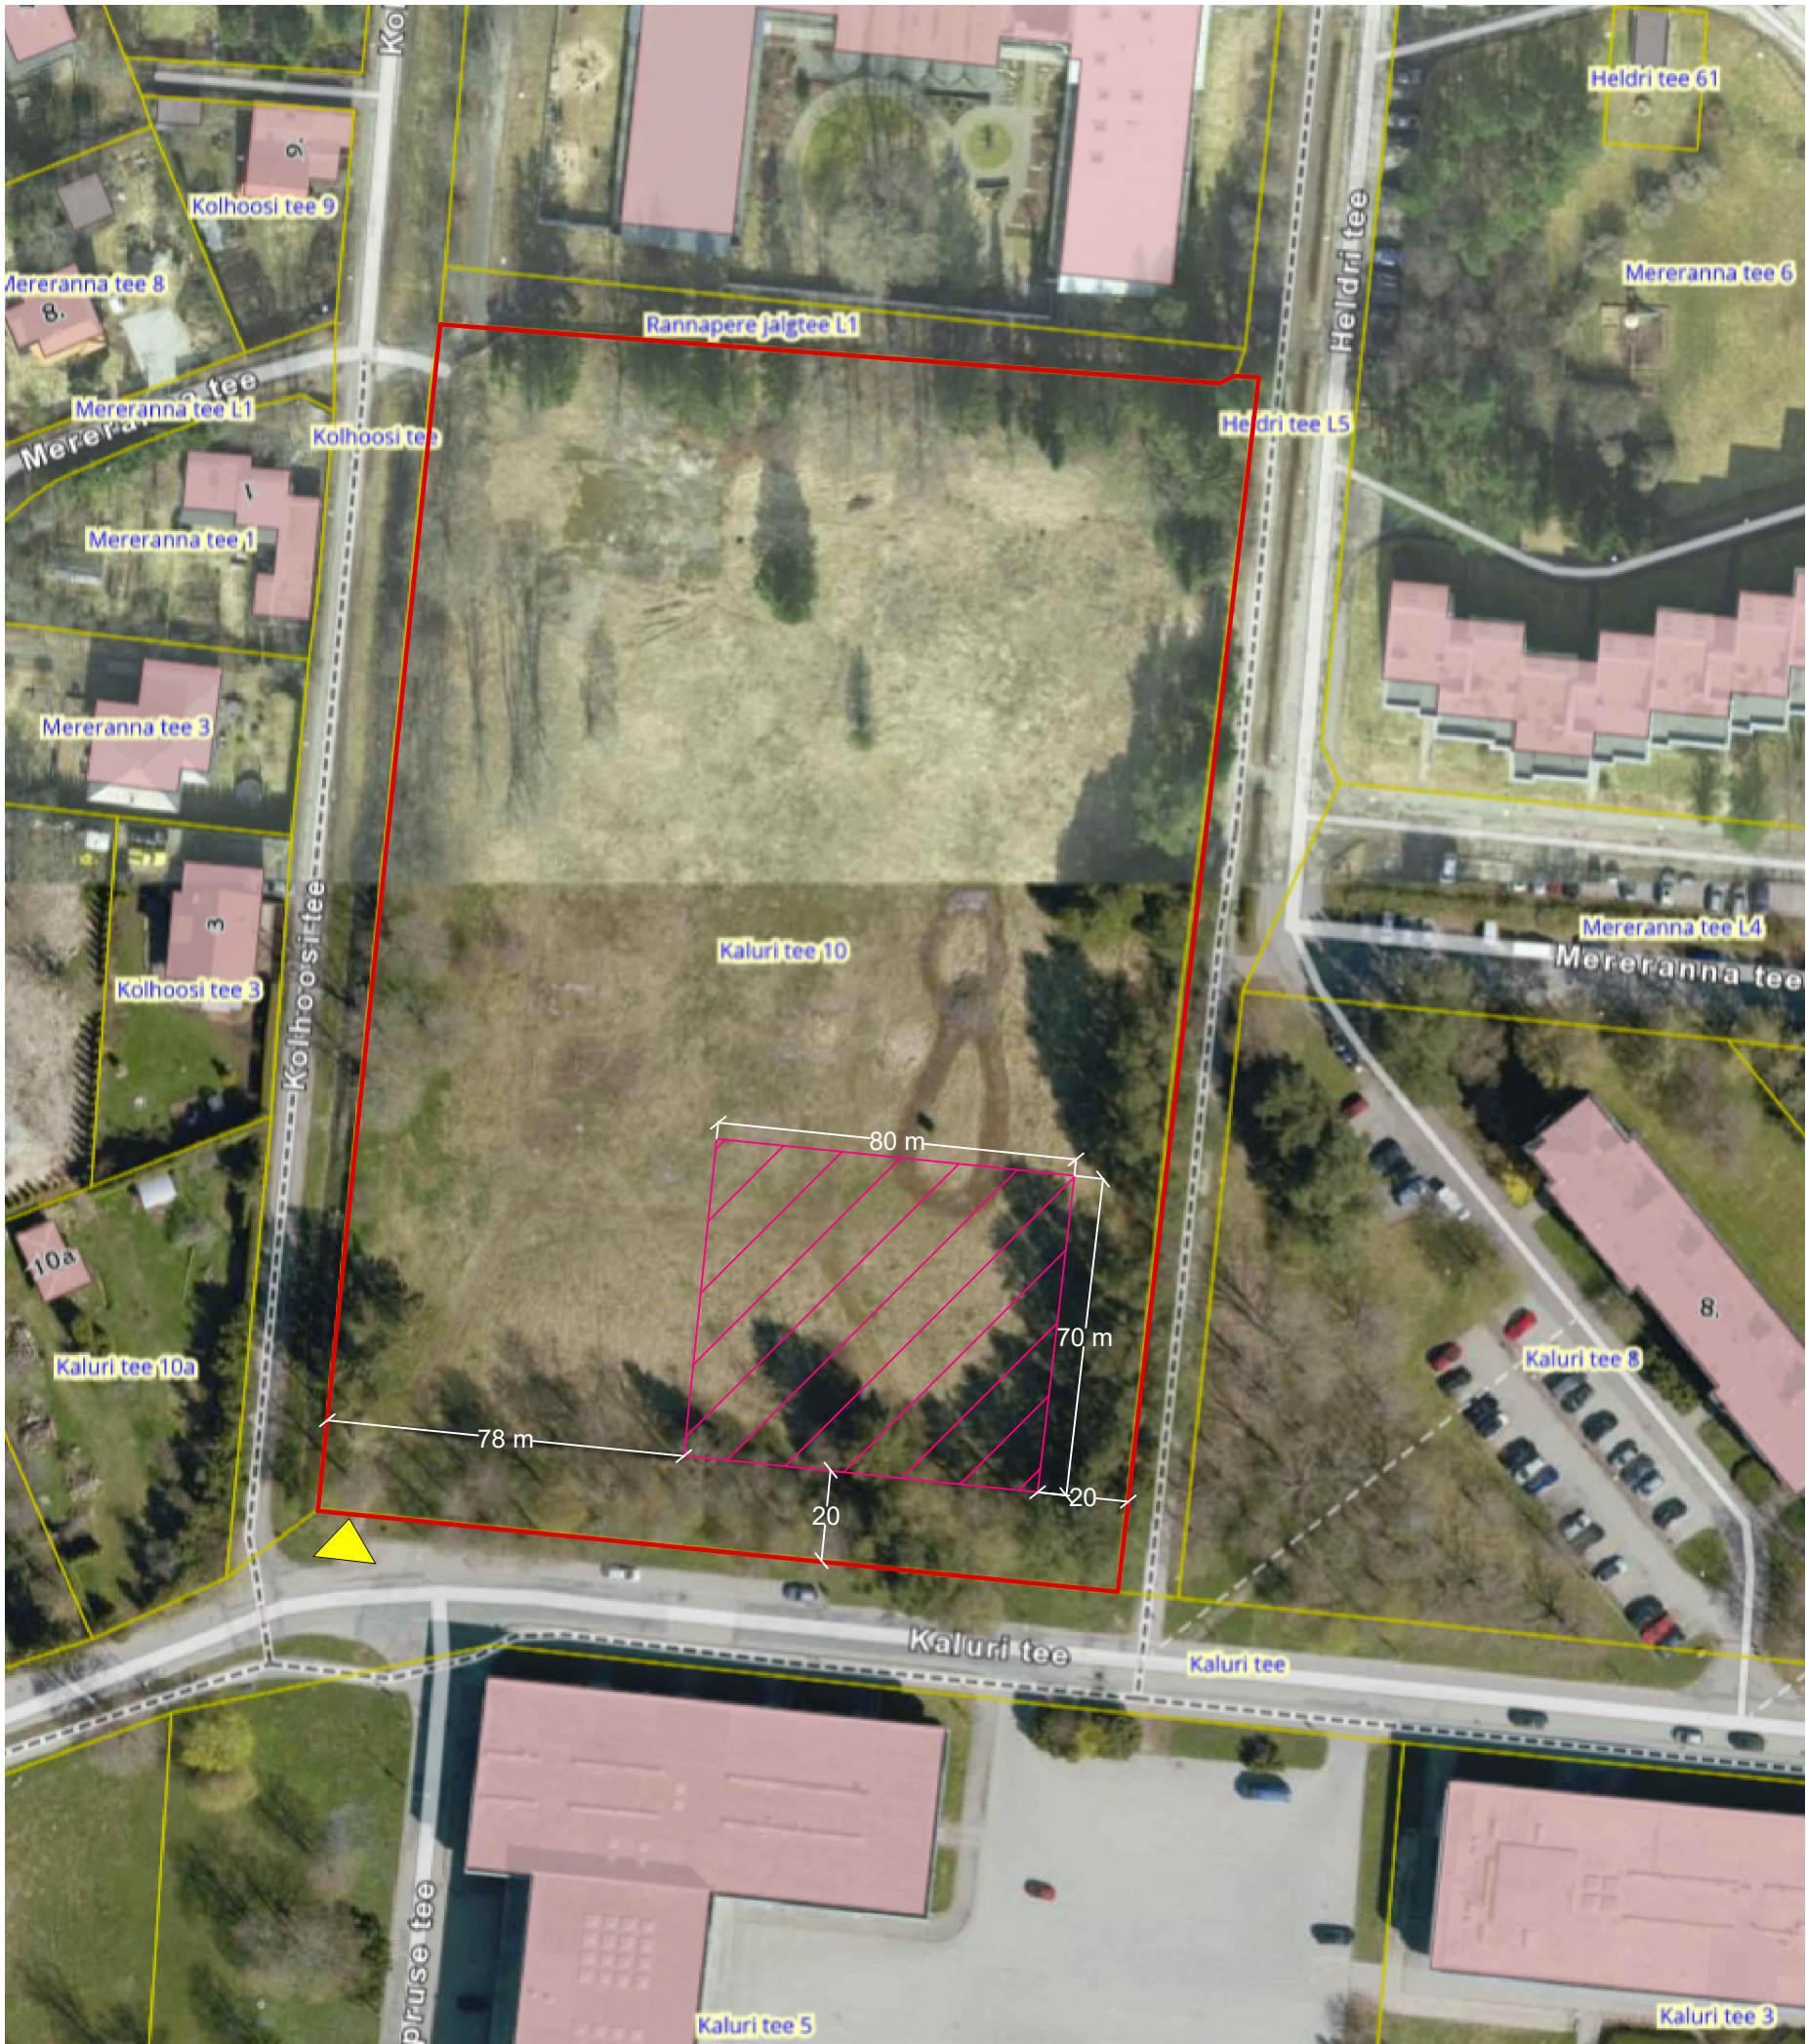

Projekteerimistingimuste LISA 1

Joonis	Ehitusala asendiskeem (M 1:1000)
Aadress	Kaluri tee 10, Haabneeme alevik, Viimsi vald