


LISA 1

Projekteerimistingimuste Halli tee 4 kaarhalli püstitamiseks juurde ASENDISKEEM

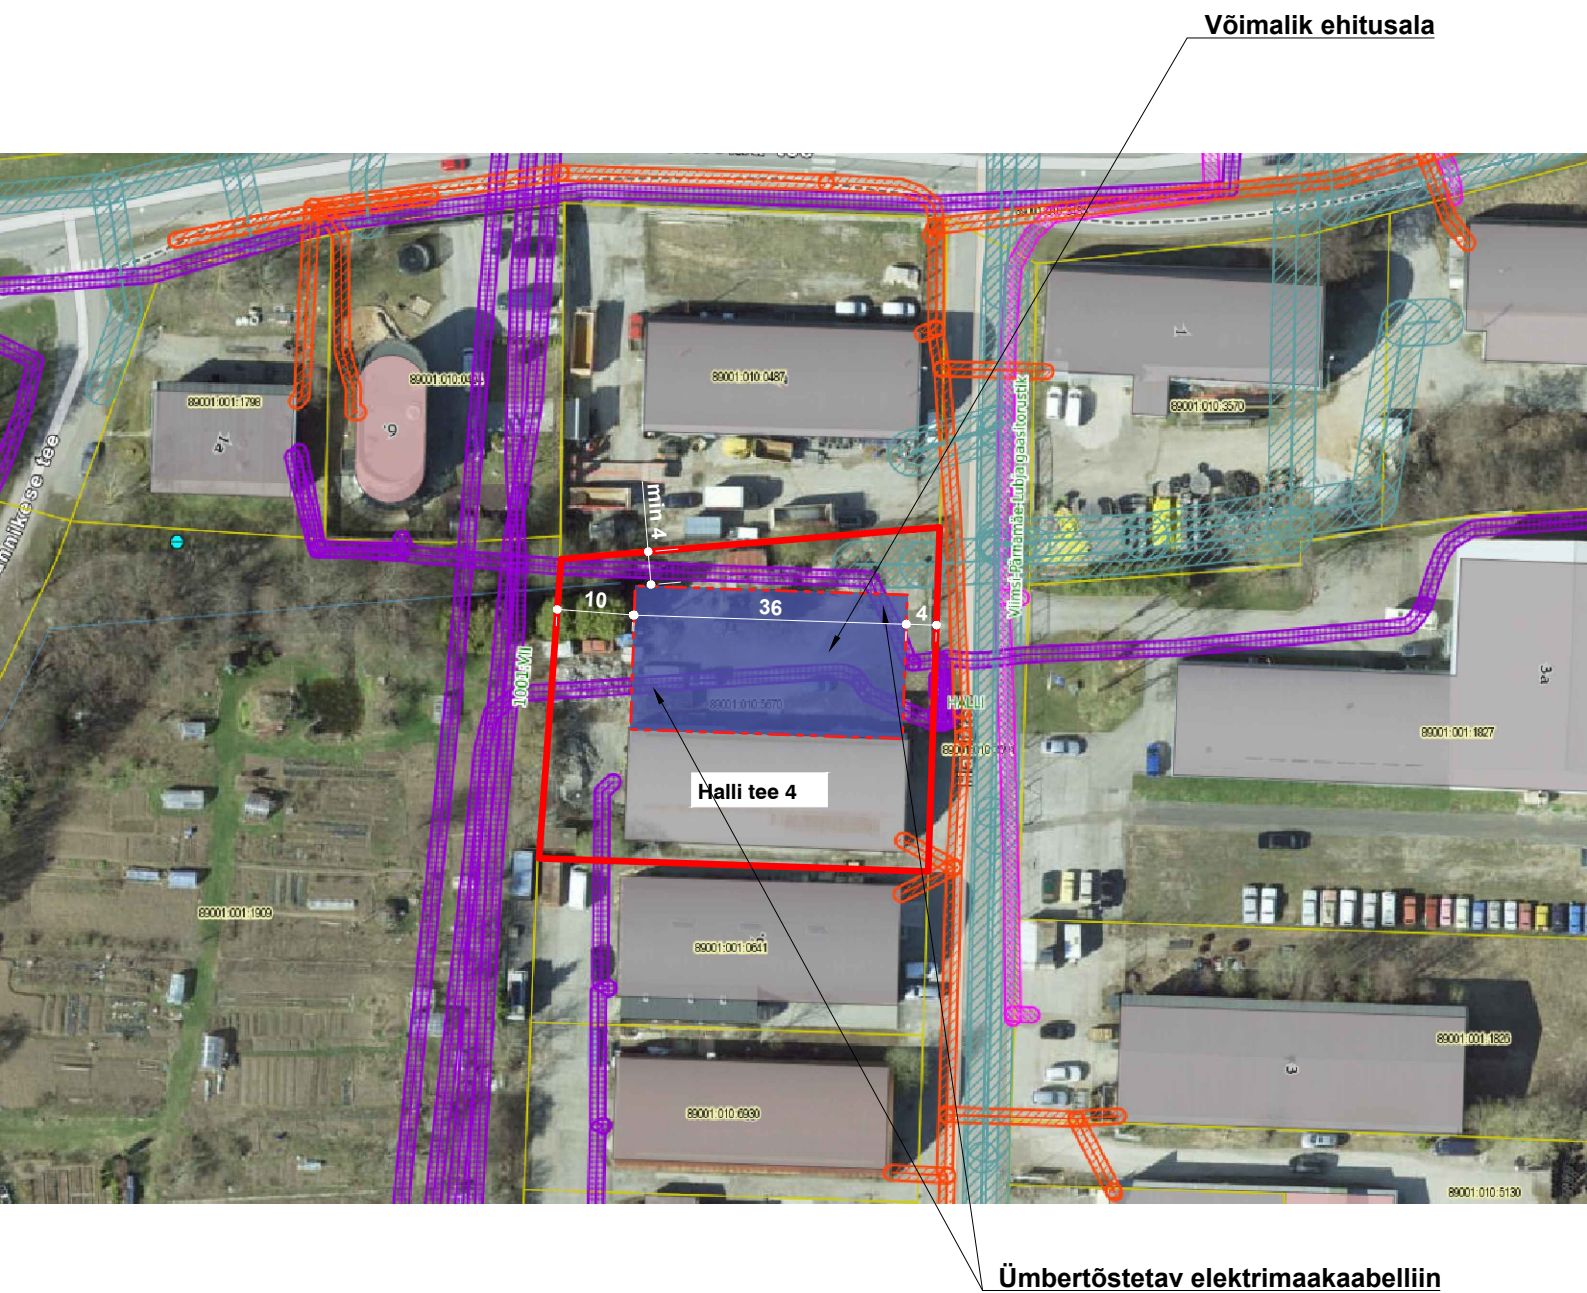

Aluspildina on kasutatud Maa-ameti kitsenduste kaarti