


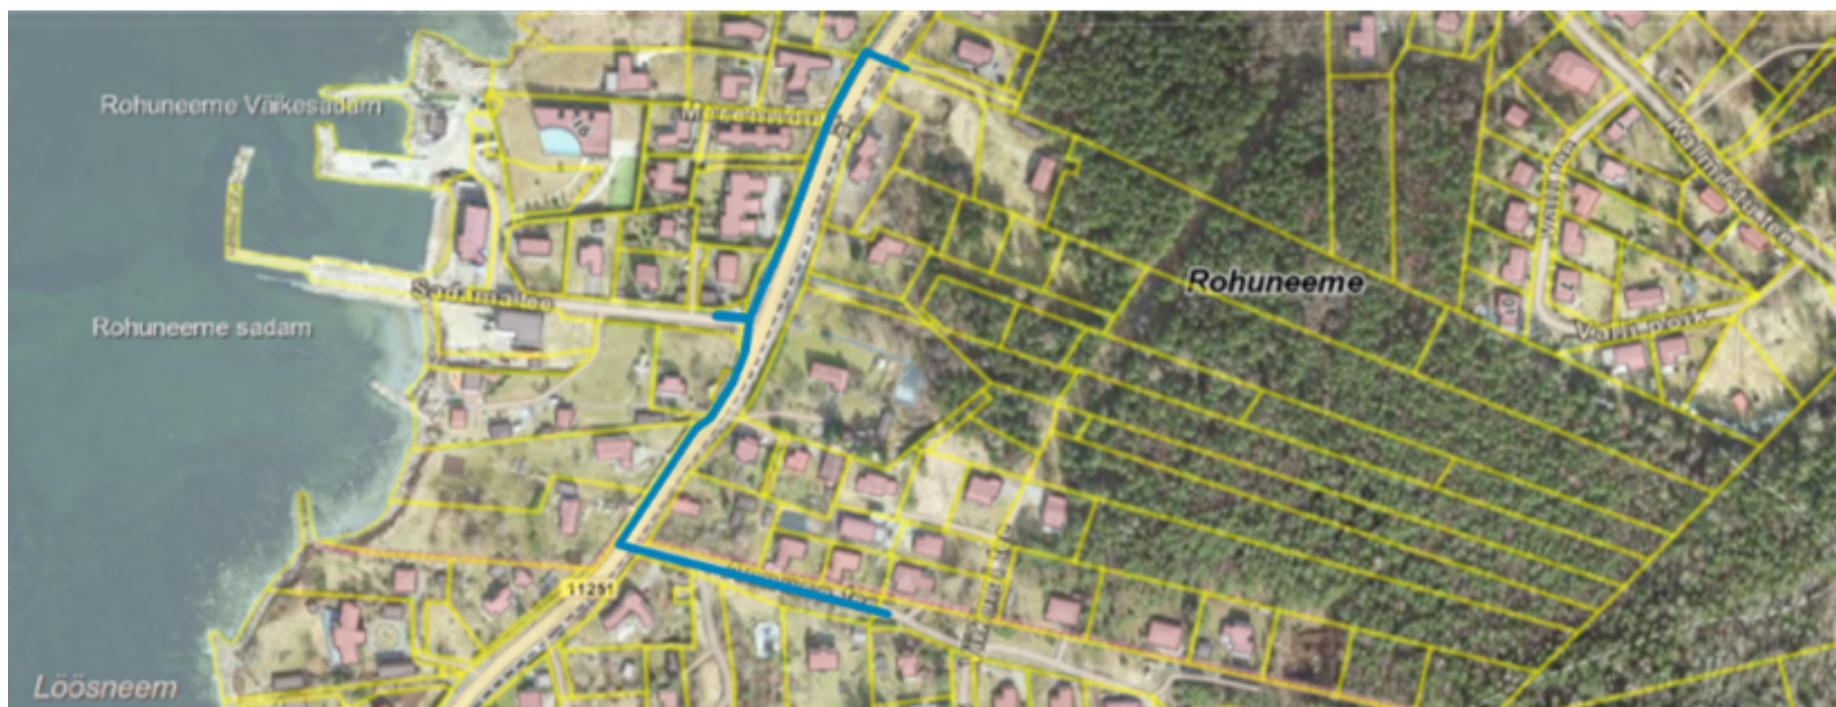

Aluskaardina on kasutatud Maa- ja Ruumiameti kaardirakenduse kaarti

TINGMÄRGID

— Ühisveevärgi torustik



Projekteerimistingimuste LISA 1

Joonis	Asendiskeem
Aadress	Viimsi-Rohuneeme tee, Annuse tee, Madruse tee L2, Sadama tee L1,