

TEHNILISED NÄITAJAD:

Krundi sihtotstarve	elamumaa 100%
Address	Pringi küla Metsaveere tee 3 Viimsi vald
Katastrinumber	89002:006:0170
Krundi pind	937 m ²
Elamu ehitisealune pind	172 m ²
Täisehituse %	18.4 %
Suletud netopind	103.7 m ²
Eluruumide pind	103.7 m ²
Kõetav pind	94.7 m ²
Tehnopind	- m ²
Üldkasutatav pind	- m ²
Tubade arv	4 tk.
Korruste arv min/max	1
Absoluut kõrgus	10.7 m
Kõrgus	4.9 m
Pikkus	17.4 m
Laius	12.0 m
Hoone maht	605 m ³
Tulepüsisusklass	TP3


LEPPEMÄRGID

	KRUNDIPIIR		OL.OL VEETRASS
	PROJ. ÜSIKELAMU		OL.OL KANALISATSIOONITRASS
	LAMMUTATAV AIAMAJA ehr.kood 116054486		OL.OL 0,4 KV EL.MAAKAABEL
	LAMMUTATAV MAJANDUSHOONE ehr.kood 116054488		OL.OL 0,4 KV EL.ÕHULIIN
	HOONESTUSALA		OL.OLEV PIIRE
	EHITUSKEELUVÖÖND		OL.OLEV ELUPUUHEKK
	PRÜGIKONTEINER		OL.OLEV HALJASALA
	PROJ. TEED-PLATSID		LIKV. PUUD
	PÄÄS KINNISTULE		SÄILITATAVAD TAMMED
	PÄÄS HOONESSE		

MÄRKUSED:


- MAA-ALA PLAANI TEHNOVÕRKUDEGA KOOSTAS OÜ GEOTERRA 07.08.2019 TÖÖ 339-2019
- KOORDINAADID L-EST 97 SÜSTEEMIS, KÕRGUSED EH2000 SÜSTEEMIS.

Objekti nimi VIIMSI VALD PRINGI KÜLA METSAVEERE TEE 3 ÜSIKELAMU EHITUSPROJEKT	Stadium: EP	Joonise nr. 1
	Joonise sisu ASENDIPLAAN	
Projekteerija VIIMSI HALDUS OÜ Reg.kood 10618178, reg.nr. EEP000176 74001 Viimsi Nelgi tee 1 tel. 6028863	Arhitekt: Viire Ernesaks	Kuupäev 18.09.2019
Tellija: Peeter Narusk	Töö nr. 09-19	

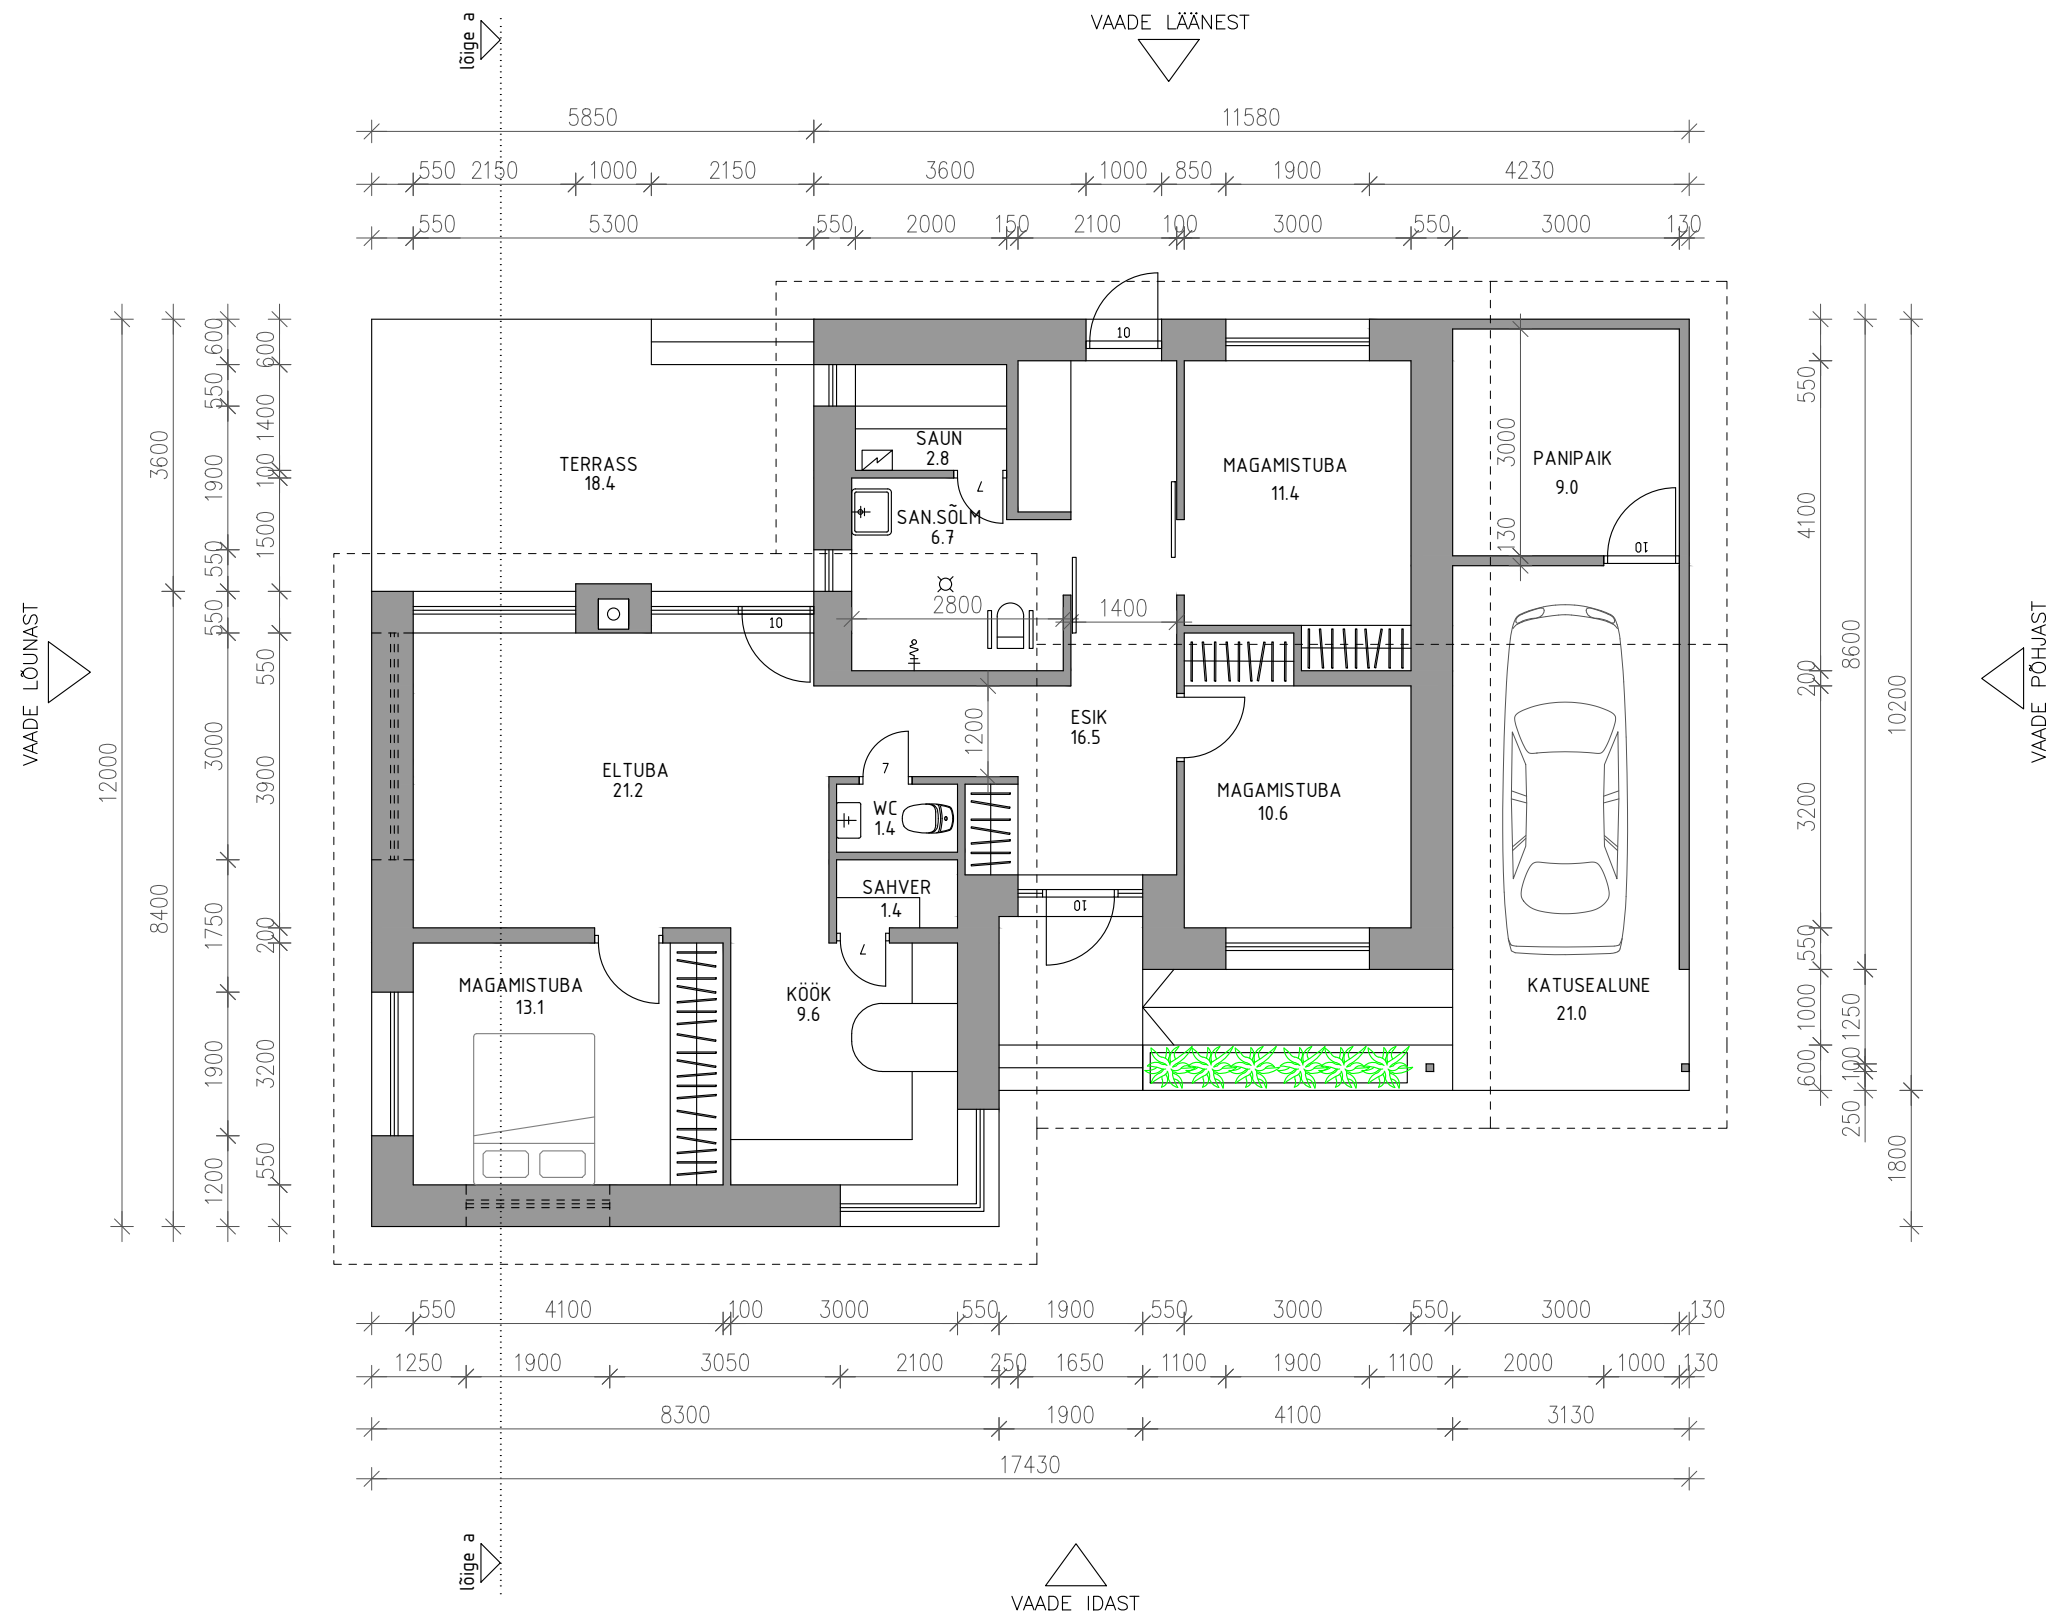


KASULIK PIND 103.7 m²

Objekti nimi VIIMSI VALD PRINGI KÜLA METSAVEERE TEE 3 ÜKSIKELAMU EHITUSPROJEKT	Staadium: EP	Joonise nr. 2
	Joonise sisu ESIMESE KORRUSE PLAAN	
Projektseerija VIIMSI HALDUS OÜ Reg.kood 10618178, reg.nr. EEP000176 74001 Viimsi Nelgi tee 1 tel. 6028863	Arhitekt: Viire Ernesaks	Kuupäev 16.09.2019
	Tellija: Peeter Narusk	Töö nr. 09-19

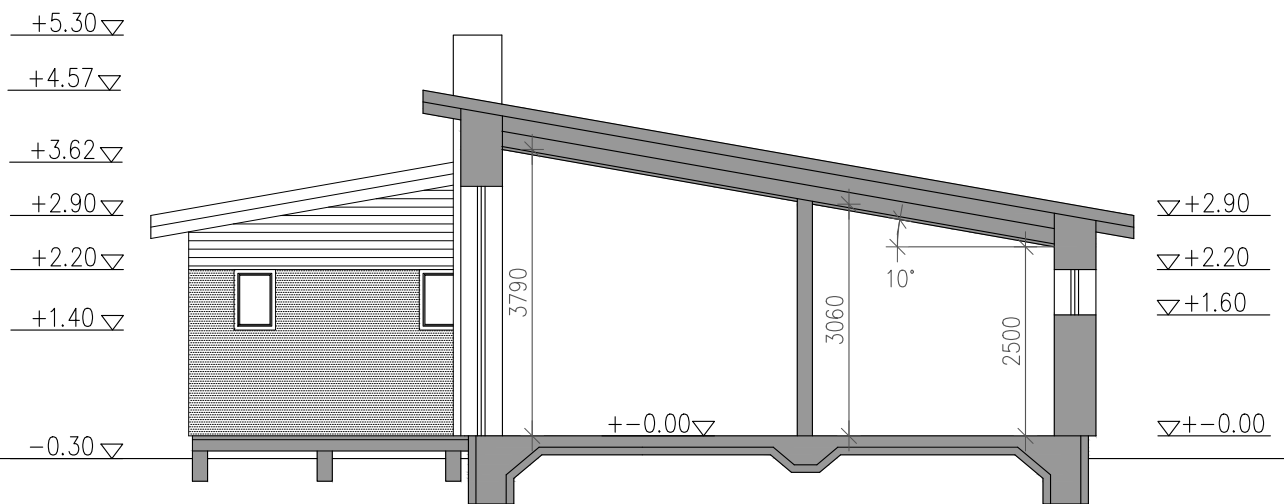


Objekti nimi VIIMSI VALD PRINGI KÜLA METSAVEERE TEE 3 ÜKSIKELAMU EHITUSPROJEKT	Stadium: EP	Joonise nr. 3
	Joonise sisu LÕIGE A-A	
Projekteerija VIIMSI HALDUS OÜ Reg.kood 10618178, reg.nr. EEP000176 74001 Viimsi Nelgi tee 1 tel. 6028863	Arhitekt: Viire Ernesaks	Kuupäev 16.09.2019
	Tellija: Peeter Narusk	Töö nr. 09-19

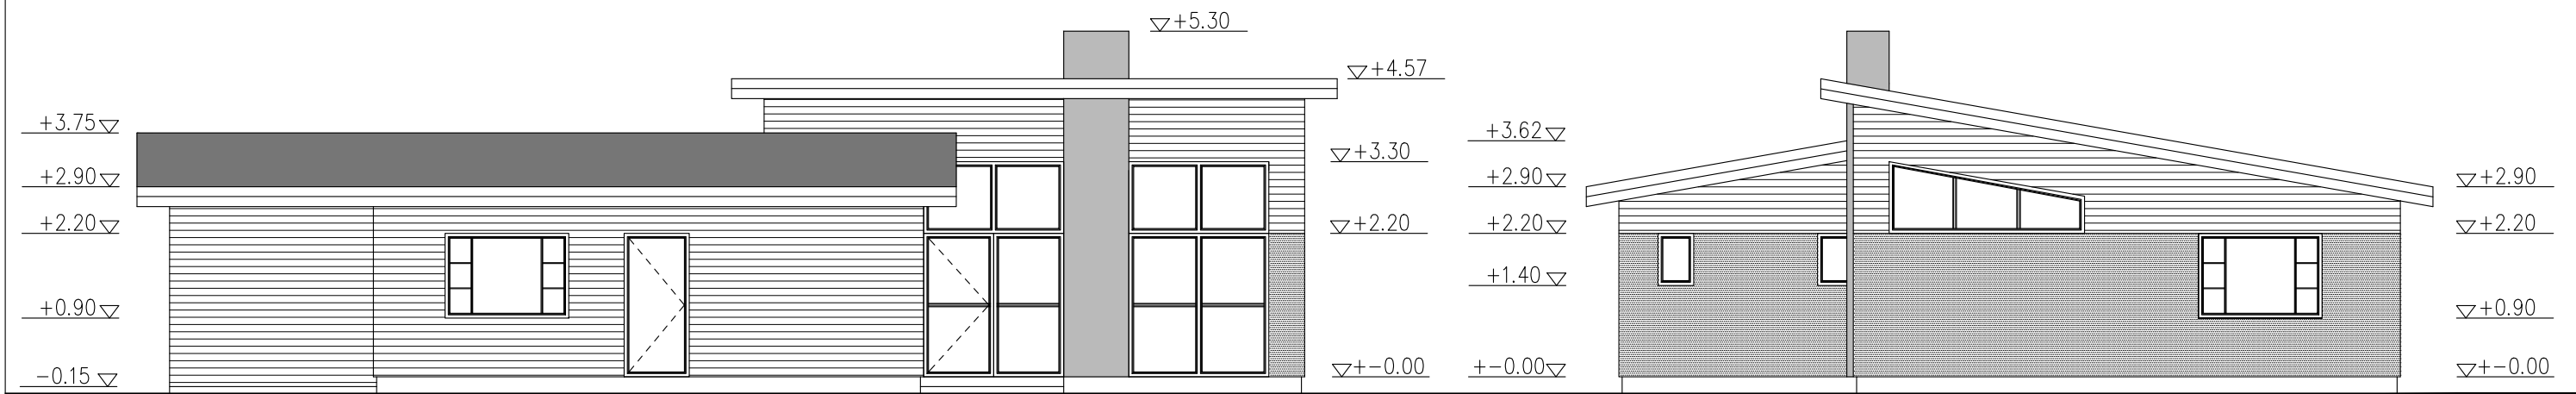

VADE LÄÄNEST

VADE LÖUNAST

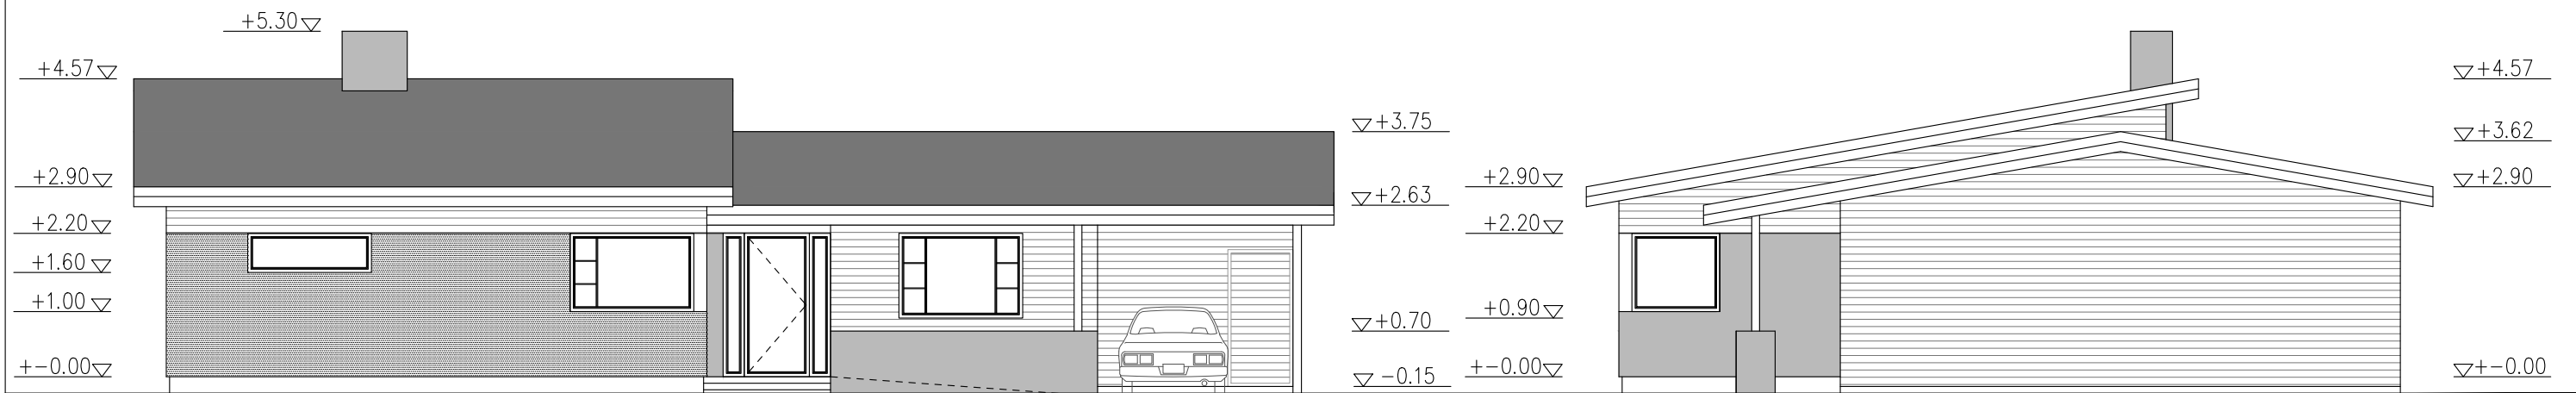

VADE IDAST

VADE PÕHJAST

VÄLISVIIMISTLUS

- VÄLISSEIN BEEŽ HORISONTAALNE LAUDIS
- HELEHALL KROHV
- HALLIKASBEEŽ LOODUSKIVI
- KATUSEKATE HALL PROFILPLEKK
- VÄLISUKS - BEEŽ
- AKNARAAMID - BEEŽID

Objekti nimi VIIMSI VALD PRINGI KÜLA METSAVEERE TEE 3 ÜKSIKELAMU EHITUSPROJEKT	Stadium: EP	Joonise nr. 4	
	Joonise sisu VAATED		Mõõtkava 1:100
Projektseerija VIIMSI HALDUS OÜ Reg.kood 10618178, reg.nr. EEP000176 74001 Viimsi Nelgi tee 1 tel. 6028863	Arhitekt: Viire Ernesaks	Kuupäev 16.09.2019	
	Tellija: Peeter Narusk	Töö nr. 09-19	