


VIIMSI VALD, PRINGI KÜLA
 RANNAVÄLJA TEE 2, AASARANNA, TÜÜRI JA
 OSALISELT RANNAVÄLJA TEE KINNISTUTE
 DETAILPLANEERING
 KRUNTIDE MOODUSTAMISE SKHEEM
 M 1:500

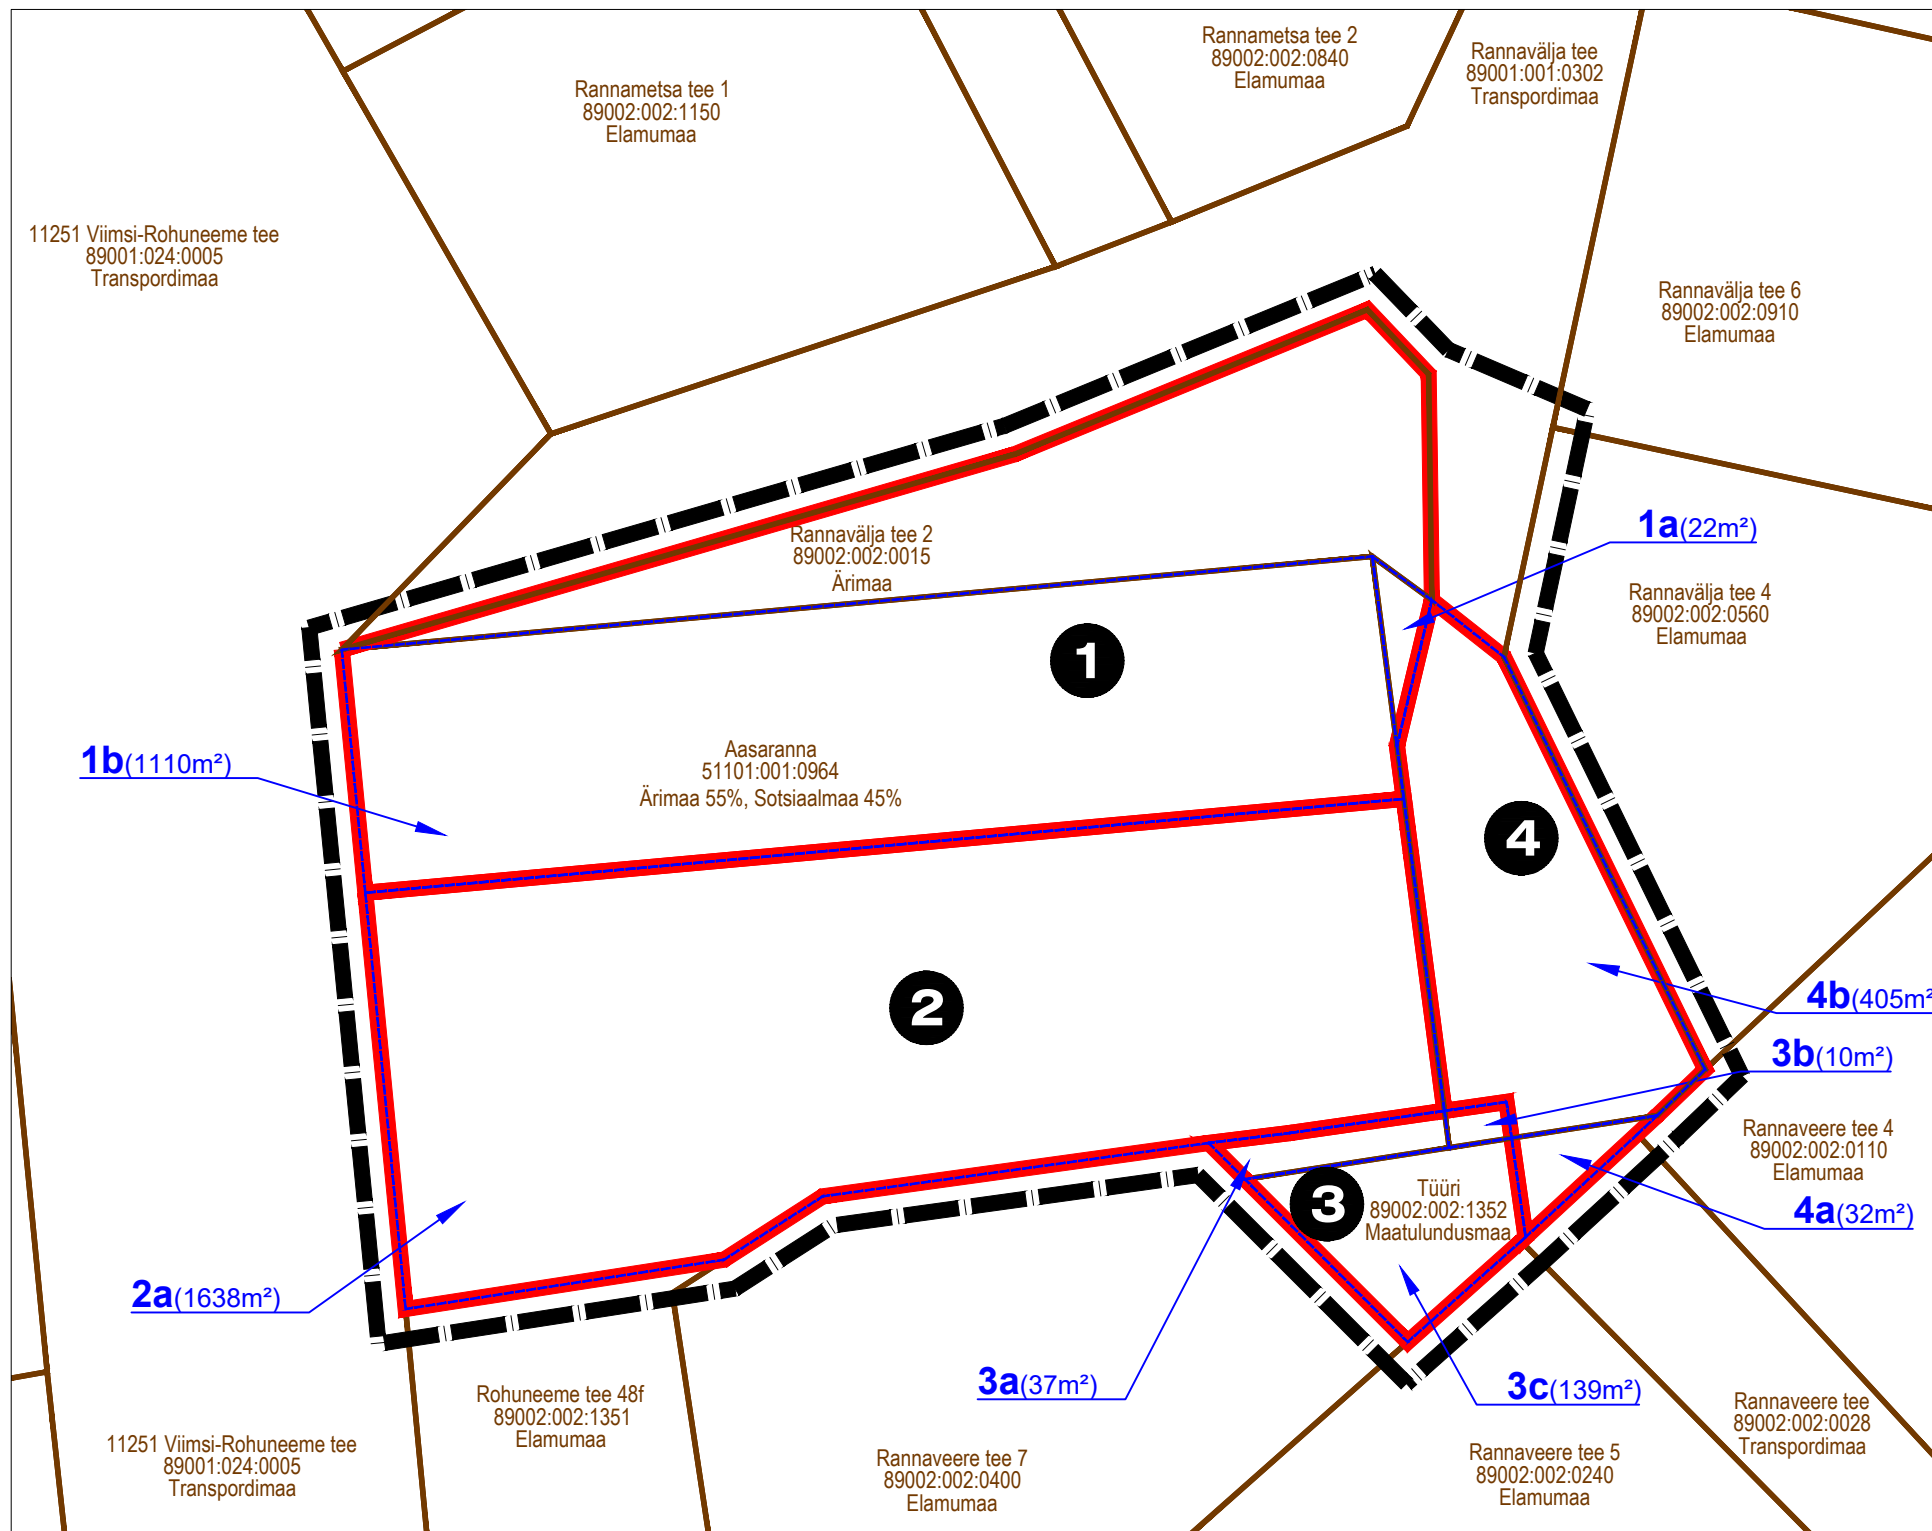

ANDMED KRUNTIDE MOODUSTAMISE KOHTA

planeeritava krundi tähis	krundi planeeritav kasutamise sihtotstarve (katasrijärgne)	krundi planeeritav suurus (m ²)	moodustatakse katastriüksusest (katasriüksuse tunnus ja lähiaadress)	senine kasutamise sihtotstarve (katasrijärgne)	liidetavate / lahutatavate osade suurus (m ² ±)	liidetakse / lahutatakse katastriüksusega (katasriüksuse tunnus ja lähiaadress)
KRUNT-1	Ä	1689 m ²	89002:002:0015 (Rannavälja tee 2)	ärimaa	557 m ²	
			51101:001:0964 (Aasaranna)	ärimaa + sotsiaalmaa	+ 1110 m ² (aj. krunt 1b)	89002:002:0015 (Rannavälja tee 2)
			89001:001:0302 (Rannavälja tee)	transpordimaa	+ 22 m ² (aj. krunt 1a)	89002:002:0015 (Rannavälja tee 2)
KRUNT-2	EP	1638 m ²	51101:001:0964 (Aasaranna)	ärimaa + sotsiaalmaa	1638 m ² (aj. krunt 2a)	
KRUNT-3	EP	186 m ²	89002:002:1352 (Tüüri)	maatulundusmaa	139 m ² (aj. krunt 3c)	
			51101:001:0964 (Aasaranna)	ärimaa + sotsiaalmaa	+ 37 m ² (aj. krunt 3a)	89002:002:1352 (Tüüri)
			89001:001:0302 (Rannavälja tee)	transpordimaa	+ 10 m ² (aj. krunt 3b)	89002:002:1352 (Tüüri)
KRUNT-4	L	437 m ²	89001:001:0302 (Rannavälja tee)	transpordimaa	405 m ² (aj. krunt 4b)	
			89002:002:1352 (Tüüri)	maatulundusmaa	+ 32 m ² (aj. krunt 4a)	89001:001:0302 (Rannavälja tee)

LEPPEMÄRGID

- PLANEERINGUALA PIIR
- OLEMASOLEVA KATASTRIÜKSUSE PIIR
- OLEMASOLEVA KATASTRIÜKSUSE LÄHIAADDRESS
- OLEMASOLEVA KATASTRIÜKSUSE TUNNUS
- OLEMASOLEVA KATASTRIÜKSUSE MAAKASUTUSE SIHTOTSTARVE
- PLANEERITAVA KRUNDI PIIR
- PLANEERITAVA KRUNDI NUMBER
- AJUTISE KRUNDI PIIR
- AJUTISE KRUNDI NUMBER (pindala)

- MÄRKUSED:
- KÄESOLEVA JOONISE JUURDE KUULUB LAHUTAMATU OSANA SELETUSKIRI.
 - ALUSKAARDI MÕÕDISTAS: Hades Geodeesia OÜ (juulis 2022.a Töö nr. 3468).
 - KOORDINAADID L-EST 97 süsteemis.
 - KÕRGUSED Euroopa kõrgussüsteemis EH2000.
 - NB! JOONISE VÄRVID ON NIISKUS- JA VALGUSTUNDLIKUD.



PIRET PÖLLENDIK - JOONISTE KOOSTAJA, MAASTIKUARHITEKT
 KAUR LASS - PLANEERIMISEKSPERT, PROJEKTJUHT/alkiri/
 JOONISE KOOSTAMISE KUUPÄEV: 10.01.2023.a
 JOONISE VÄLJATRÜKKIMISE KUUPÄEV: 10.01.2023.a