



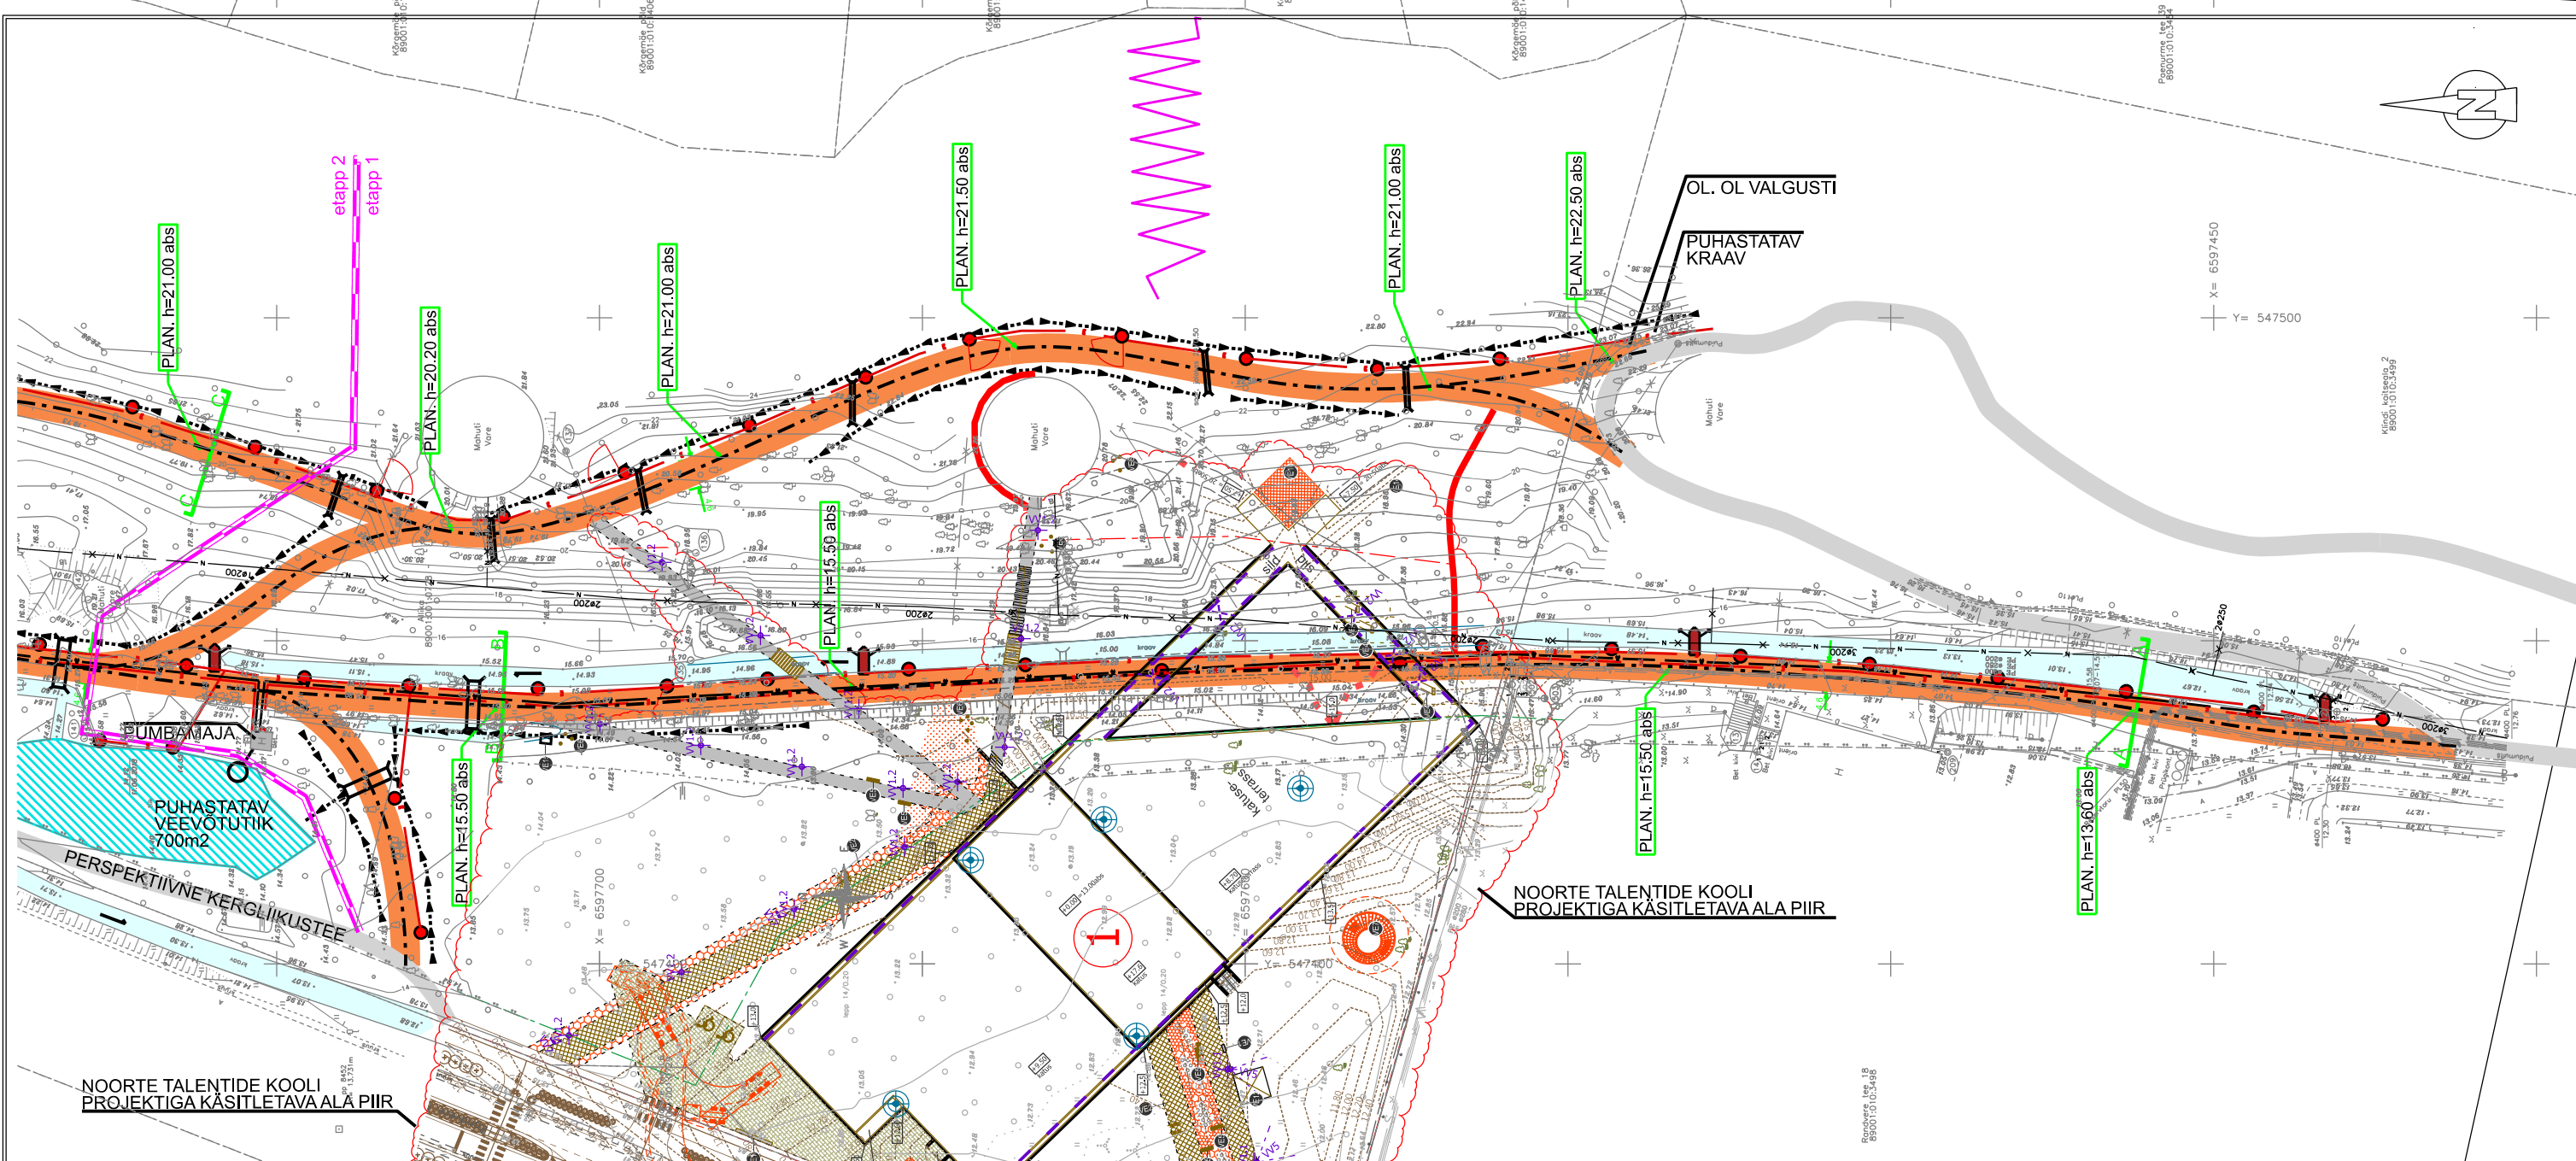

TINGMÄRGID :

- KINNISTU PIIR
- RAJATAV TERVESESPORDIRADA
- PERSPEKTIIVNE KERGLIIKLUSTEE
- OLEMASOLEV PUHASTATAV KRAAV
- RAJATAV KRAAV
- RAJATAV KÜVETT
- RAJATAV TRUUP d=400mm
- RAJATAV TRUUP d=600mm
- RAJA VALGUSTI / WALLWASH VALGUSTIGA POST
- VÕIMALIK TREPI ASUKOHT
- REKONSTRUEERITAV /SÄILITATAV TRAATAED
- NOORTE TALENTIDE KOOLI PROJEKTI ALA.
- VEEHÜDRANT JA TOITEKILP LUMEKAHURITELE
- RAJATAV PINNASETEE (0.8m lai)
- RAJATAV ELEKTRI MAAKAABEL
- RAJATAV KÕRGSURVE VEETRASS
- EHITUSETAPI PIIR

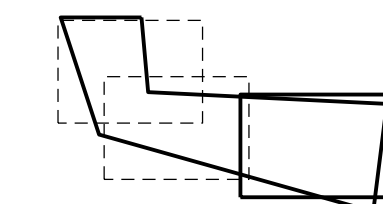

JOONIS 1-3

Viimsi TERVESESPORDIRADADE 3. etapp
PLAAN 1-3
 Karulaugu kooli ja suusamäe vaheline ala
 Oliver Alver jaanuar 2023 M 1:50