

EHTUSÕIGUSE TABEL

pos. nr.	krundi aadress või aadressi ettepanek	krundi planeeritud suurus m ²	hoonete alune pind m ²	max. korruselisus (vajadusel min.) hoone kõrgus (m) põhi- / abihoone	max hoonete arv krundil põhi- +abihoone	maa sihtotstarve ja osakaalu % (detailplaneeringu liikide kaupa)	maa sihtotstarve ja osakaalu % (katastririksuse liikide kaupa)	suletud brutopind katastririksuse liikide kaupa	min. tulepüsivus klass	parkimiskohtade arv; normatiivne ja kavandatud	arhitektuurinõuded
1	3834	200	200	2,7m/ 1:5m	1+2	EE 100%	E 100%	400	TP 3 2:2	Kaused: 0° - 30°	pos.1: Läänemere ranna püraanguvöönd 200m; Metsaare ehituskeelvöönd 200m; Prangli hoolala. Servituutkohtadega alad: pos.3: olulelektir madalhõrge kaablirassile 1m trassil teljest mödalmale poole pos. 4 omaniku kasuks; pos.4: Prangli hoolala. pos.5: olulelektir madalhõrge kaablirassile 1m trassil teljest mödalmale poole võrguvaldaja kasuks; olulelektir madalhõrge kaablirassile 1m trassil teljest mödalmale poole pos. 6 omaniku kasuks; olulelektir liinustikile 2m latusel väliskomunust võrguvaldaja kasuks; olulelektir veetoru 2m trassil teljest mödalmale poole võrguvaldaja kasuks. Prangli hoolala. pos.6: olulelektir madalhõrge kaablirassile 1m trassil teljest mödalmale poole võrguvaldaja kasuks; olulelektir veetoru 2m trassil teljest mödalmale poole võrguvaldaja kasuks. Prangli hoolala. Läänemere ranna püraanguvöönd 200m; Metsaare ehituskeelvöönd 200m; pos.7: elektir madalhõrge kaablirassile 1m trassil teljest mödalmale poole võrguvaldaja kasuks ja pos. 2 omaniku kasuks; elektir liinustikile 2m latusel väliskomunust võrguvaldaja kasuks; veetorsse 2m trassil teljest mödalmale poole võrguvaldaja kasuks. Prangli hoolala. Läänemere ranna püraanguvöönd 200m; Metsaare ehituskeelvöönd 200m; pos.7: elektir madalhõrge kaablirassile 1m trassil teljest mödalmale poole võrguvaldaja kasuks ja pos. 2 omaniku kasuks; elektir liinustikile 2m latusel väliskomunust võrguvaldaja kasuks; veetorsse 2m trassil teljest mödalmale poole võrguvaldaja kasuks. Prangli hoolala.
2	3738	200	200	2,7m/ 1:5m	1+2	EE 100%	E 100%	400	TP 3 2:2	Välisjuhtisilust: puit, viinere, beton, krohv	pos.3: olulelektir madalhõrge kaablirassile 1m trassil teljest mödalmale poole pos. 4 omaniku kasuks; pos.4: Prangli hoolala. pos.5: olulelektir madalhõrge kaablirassile 1m trassil teljest mödalmale poole võrguvaldaja kasuks; olulelektir madalhõrge kaablirassile 1m trassil teljest mödalmale poole pos. 6 omaniku kasuks; olulelektir liinustikile 2m latusel väliskomunust võrguvaldaja kasuks; olulelektir veetoru 2m trassil teljest mödalmale poole võrguvaldaja kasuks. Prangli hoolala. pos.6: olulelektir madalhõrge kaablirassile 1m trassil teljest mödalmale poole võrguvaldaja kasuks; olulelektir veetoru 2m trassil teljest mödalmale poole võrguvaldaja kasuks. Prangli hoolala. Läänemere ranna püraanguvöönd 200m; Metsaare ehituskeelvöönd 200m; pos.7: elektir madalhõrge kaablirassile 1m trassil teljest mödalmale poole võrguvaldaja kasuks ja pos. 2 omaniku kasuks; elektir liinustikile 2m latusel väliskomunust võrguvaldaja kasuks; veetorsse 2m trassil teljest mödalmale poole võrguvaldaja kasuks. Prangli hoolala.
3	2820	200	200	2,7m/ 1:5m	1+2	EE 100%	E 100%	400	TP 3 2:2	Piltre: puitpiltre, võrkpiltre heikga max h= 1,5 m	pos.3: olulelektir madalhõrge kaablirassile 1m trassil teljest mödalmale poole pos. 4 omaniku kasuks; pos.4: Prangli hoolala. pos.5: olulelektir madalhõrge kaablirassile 1m trassil teljest mödalmale poole võrguvaldaja kasuks; olulelektir madalhõrge kaablirassile 1m trassil teljest mödalmale poole pos. 6 omaniku kasuks; olulelektir liinustikile 2m latusel väliskomunust võrguvaldaja kasuks; olulelektir veetoru 2m trassil teljest mödalmale poole võrguvaldaja kasuks. Prangli hoolala. pos.6: olulelektir madalhõrge kaablirassile 1m trassil teljest mödalmale poole võrguvaldaja kasuks; olulelektir veetoru 2m trassil teljest mödalmale poole võrguvaldaja kasuks. Prangli hoolala. Läänemere ranna püraanguvöönd 200m; Metsaare ehituskeelvöönd 200m; pos.7: elektir madalhõrge kaablirassile 1m trassil teljest mödalmale poole võrguvaldaja kasuks ja pos. 2 omaniku kasuks; elektir liinustikile 2m latusel väliskomunust võrguvaldaja kasuks; veetorsse 2m trassil teljest mödalmale poole võrguvaldaja kasuks. Prangli hoolala.
4	3313	200	200	2,7m/ 1:5m	1+2	EE 100%	E 100%	400	TP 3 2:2		pos.3: olulelektir madalhõrge kaablirassile 1m trassil teljest mödalmale poole pos. 4 omaniku kasuks; pos.4: Prangli hoolala. pos.5: olulelektir madalhõrge kaablirassile 1m trassil teljest mödalmale poole võrguvaldaja kasuks; olulelektir madalhõrge kaablirassile 1m trassil teljest mödalmale poole pos. 6 omaniku kasuks; olulelektir liinustikile 2m latusel väliskomunust võrguvaldaja kasuks; olulelektir veetoru 2m trassil teljest mödalmale poole võrguvaldaja kasuks. Prangli hoolala. pos.6: olulelektir madalhõrge kaablirassile 1m trassil teljest mödalmale poole võrguvaldaja kasuks; olulelektir veetoru 2m trassil teljest mödalmale poole võrguvaldaja kasuks. Prangli hoolala. Läänemere ranna püraanguvöönd 200m; Metsaare ehituskeelvöönd 200m; pos.7: elektir madalhõrge kaablirassile 1m trassil teljest mödalmale poole võrguvaldaja kasuks ja pos. 2 omaniku kasuks; elektir liinustikile 2m latusel väliskomunust võrguvaldaja kasuks; veetorsse 2m trassil teljest mödalmale poole võrguvaldaja kasuks. Prangli hoolala.
5	5373	200	200	2,7m/ 1:5m	1+2	EE 100%	E 100%	400	TP 3 2:2		pos.3: olulelektir madalhõrge kaablirassile 1m trassil teljest mödalmale poole pos. 4 omaniku kasuks; pos.4: Prangli hoolala. pos.5: olulelektir madalhõrge kaablirassile 1m trassil teljest mödalmale poole võrguvaldaja kasuks; olulelektir madalhõrge kaablirassile 1m trassil teljest mödalmale poole pos. 6 omaniku kasuks; olulelektir liinustikile 2m latusel väliskomunust võrguvaldaja kasuks; olulelektir veetoru 2m trassil teljest mödalmale poole võrguvaldaja kasuks. Prangli hoolala. pos.6: olulelektir madalhõrge kaablirassile 1m trassil teljest mödalmale poole võrguvaldaja kasuks; olulelektir veetoru 2m trassil teljest mödalmale poole võrguvaldaja kasuks. Prangli hoolala. Läänemere ranna püraanguvöönd 200m; Metsaare ehituskeelvöönd 200m; pos.7: elektir madalhõrge kaablirassile 1m trassil teljest mödalmale poole võrguvaldaja kasuks ja pos. 2 omaniku kasuks; elektir liinustikile 2m latusel väliskomunust võrguvaldaja kasuks; veetorsse 2m trassil teljest mödalmale poole võrguvaldaja kasuks. Prangli hoolala.
6	3273	150	150	2,7m/ 1:5m	1+2	EE100%	E 100%	300	TP 3 2:2		pos.3: olulelektir madalhõrge kaablirassile 1m trassil teljest mödalmale poole pos. 4 omaniku kasuks; pos.4: Prangli hoolala. pos.5: olulelektir madalhõrge kaablirassile 1m trassil teljest mödalmale poole võrguvaldaja kasuks; olulelektir madalhõrge kaablirassile 1m trassil teljest mödalmale poole pos. 6 omaniku kasuks; olulelektir liinustikile 2m latusel väliskomunust võrguvaldaja kasuks; olulelektir veetoru 2m trassil teljest mödalmale poole võrguvaldaja kasuks. Prangli hoolala. pos.6: olulelektir madalhõrge kaablirassile 1m trassil teljest mödalmale poole võrguvaldaja kasuks; olulelektir veetoru 2m trassil teljest mödalmale poole võrguvaldaja kasuks. Prangli hoolala. Läänemere ranna püraanguvöönd 200m; Metsaare ehituskeelvöönd 200m; pos.7: elektir madalhõrge kaablirassile 1m trassil teljest mödalmale poole võrguvaldaja kasuks ja pos. 2 omaniku kasuks; elektir liinustikile 2m latusel väliskomunust võrguvaldaja kasuks; veetorsse 2m trassil teljest mödalmale poole võrguvaldaja kasuks. Prangli hoolala.
7	2902	-	-	-	-	L 100%	L 100%	-	-		pos.3: olulelektir madalhõrge kaablirassile 1m trassil teljest mödalmale poole pos. 4 omaniku kasuks; pos.4: Prangli hoolala. pos.5: olulelektir madalhõrge kaablirassile 1m trassil teljest mödalmale poole võrguvaldaja kasuks; olulelektir madalhõrge kaablirassile 1m trassil teljest mödalmale poole pos. 6 omaniku kasuks; olulelektir liinustikile 2m latusel väliskomunust võrguvaldaja kasuks; olulelektir veetoru 2m trassil teljest mödalmale poole võrguvaldaja kasuks. Prangli hoolala. pos.6: olulelektir madalhõrge kaablirassile 1m trassil teljest mödalmale poole võrguvaldaja kasuks; olulelektir veetoru 2m trassil teljest mödalmale poole võrguvaldaja kasuks. Prangli hoolala. Läänemere ranna püraanguvöönd 200m; Metsaare ehituskeelvöönd 200m; pos.7: elektir madalhõrge kaablirassile 1m trassil teljest mödalmale poole võrguvaldaja kasuks ja pos. 2 omaniku kasuks; elektir liinustikile 2m latusel väliskomunust võrguvaldaja kasuks; veetorsse 2m trassil teljest mödalmale poole võrguvaldaja kasuks. Prangli hoolala.
8	262	-	-	-	-	L 100%	L 100%	-	-		pos.3: olulelektir madalhõrge kaablirassile 1m trassil teljest mödalmale poole pos. 4 omaniku kasuks; pos.4: Prangli hoolala. pos.5: olulelektir madalhõrge kaablirassile 1m trassil teljest mödalmale poole võrguvaldaja kasuks; olulelektir madalhõrge kaablirassile 1m trassil teljest mödalmale poole pos. 6 omaniku kasuks; olulelektir liinustikile 2m latusel väliskomunust võrguvaldaja kasuks; olulelektir veetoru 2m trassil teljest mödalmale poole võrguvaldaja kasuks. Prangli hoolala. pos.6: olulelektir madalhõrge kaablirassile 1m trassil teljest mödalmale poole võrguvaldaja kasuks; olulelektir veetoru 2m trassil teljest mödalmale poole võrguvaldaja kasuks. Prangli hoolala. Läänemere ranna püraanguvöönd 200m; Metsaare ehituskeelvöönd 200m; pos.7: elektir madalhõrge kaablirassile 1m trassil teljest mödalmale poole võrguvaldaja kasuks ja pos. 2 omaniku kasuks; elektir liinustikile 2m latusel väliskomunust võrguvaldaja kasuks; veetorsse 2m trassil teljest mödalmale poole võrguvaldaja kasuks. Prangli hoolala.
9*	370	-	-	-	-	EE 100%	E 100%	-	-		pos.3: olulelektir madalhõrge kaablirassile 1m trassil teljest mödalmale poole pos. 4 omaniku kasuks; pos.4: Prangli hoolala. pos.5: olulelektir madalhõrge kaablirassile 1m trassil teljest mödalmale poole võrguvaldaja kasuks; olulelektir madalhõrge kaablirassile 1m trassil teljest mödalmale poole pos. 6 omaniku kasuks; olulelektir liinustikile 2m latusel väliskomunust võrguvaldaja kasuks; olulelektir veetoru 2m trassil teljest mödalmale poole võrguvaldaja kasuks. Prangli hoolala. pos.6: olulelektir madalhõrge kaablirassile 1m trassil teljest mödalmale poole võrguvaldaja kasuks; olulelektir veetoru 2m trassil teljest mödalmale poole võrguvaldaja kasuks. Prangli hoolala. Läänemere ranna püraanguvöönd 200m; Metsaare ehituskeelvöönd 200m; pos.7: elektir madalhõrge kaablirassile 1m trassil teljest mödalmale poole võrguvaldaja kasuks ja pos. 2 omaniku kasuks; elektir liinustikile 2m latusel väliskomunust võrguvaldaja kasuks; veetorsse 2m trassil teljest mödalmale poole võrguvaldaja kasuks. Prangli hoolala.

*Krunt liidetakse kinnistuga Taga-Mõlgitoe

KRUNTIDE MOODUSTAMINE

n.r.	aadress või tähtis	krundi planeeritud sihtotstarve (katastririksuse liiki)	krundi planeeritud suurus m ²	moodustatakse katastririksusest või linna / riigi maa	liidetavate - lahutatavate osade suurused m ²	osade senine sihtotstarve
1	POS.1	EE 100%	3834	89001 : 002 : 0405 (Tihiko)	- 4 4266	M 100%
2	POS.2	EE 100%	3738	89001 : 002 : 0363 (Metsarahva-Uuetoa)	- 1 5605	M 100%
3	POS.3	EE 100%	2820	89001 : 001 : 0616 (Mustikametsa)	- 3313	M 100%
4	POS.4	EE 100%	3313	89001 : 001 : 0616 (Mustikametsa)	- 2820	M 100%
5	POS.6	EE 100%	3273	89001 : 002 : 0333 (Vanatoa)	- 1 5219	M 100%
6	POS.7	L 100%	2902	89001 : 002 : 0405 (Tihiko)	+ 1756	M 100%
				89001 : 002 : 0336 (Uue-Vanatoa)	+ 351	
				89001 : 002 : 0333 (Vanatoa)	+ 211	
				riigi maa	+ 584	
7	POS.8	L 100%	262	89001 : 002 : 0363 (Metsarahva-Uuetoa)	- 1 9081	M 100%
8	POS.9	E 100%	370	89001 : 002 : 0405 (Tihiko)	- 4 7730	M 100%

Planeeritud servituutkohtadega alad väljaspool planeeringuulat: Taga-Mõlgitoe (89001:002:0238) elektir madalhõrge kaablirassile 1m trassil teljest mödalmale poole pos. 1 omaniku kasuks.


Planeeritud servituutkohtadega alad väljaspool planeeringuulat: Taga-Mõlgitoe (89001:002:0238) elektir madalhõrge kaablirassile 1m trassil teljest mödalmale poole pos. 1 omaniku kasuks.

T I N G M Ä R G I D

- DETAIPLANEERINGU KEHTESTAMISELE KUULUVA ALA PIIR
- KINNISOMANDI PIIR
- PLANEERITUD KRUNDI PIIR
- PLANEERITUD HOONESTUSALA
- OLEMASOLEVAD HOONED
- OLEMASOLEVAD TEEED
- VÄIKEELAMUMAA JUHTSIHTOTSTARBEGA ALA PIIR (Põrsigil saare üldplaneering)
- HOULALA PIIR
- OLEMASOLEV VEEOTORUSTIK
- OLULEV MADALPINGEKABEL
- SERVITUUDVAJADUSEGA ALA

1	SHOOTISAJANE S. O. P. P. A. L. I. N. D. O. S.	KORRUS	HOONETE KÕRGUS	HOONETE KÕRGUS	HOONETE KÕRGUS	HOONETE KÕRGUS
1	SHOOTISAJANE S. O. P. P. A. L. I. N. D. O. S.	KORRUS	HOONETE KÕRGUS	HOONETE KÕRGUS	HOONETE KÕRGUS	HOONETE KÕRGUS

PLANEERITAV PARKIMISKOHTADE ARV OÜES
PLANEERITAV PARKIMISKOHTADE ARV HOONES
EHTISEALINE PIND
KÕRGUS MEEHTITES SUURIM KORRUSLISUS: ELAMU / ABIHOONE
MOODUSTATAVA KRUNDI POSITSIOONI NUMBER

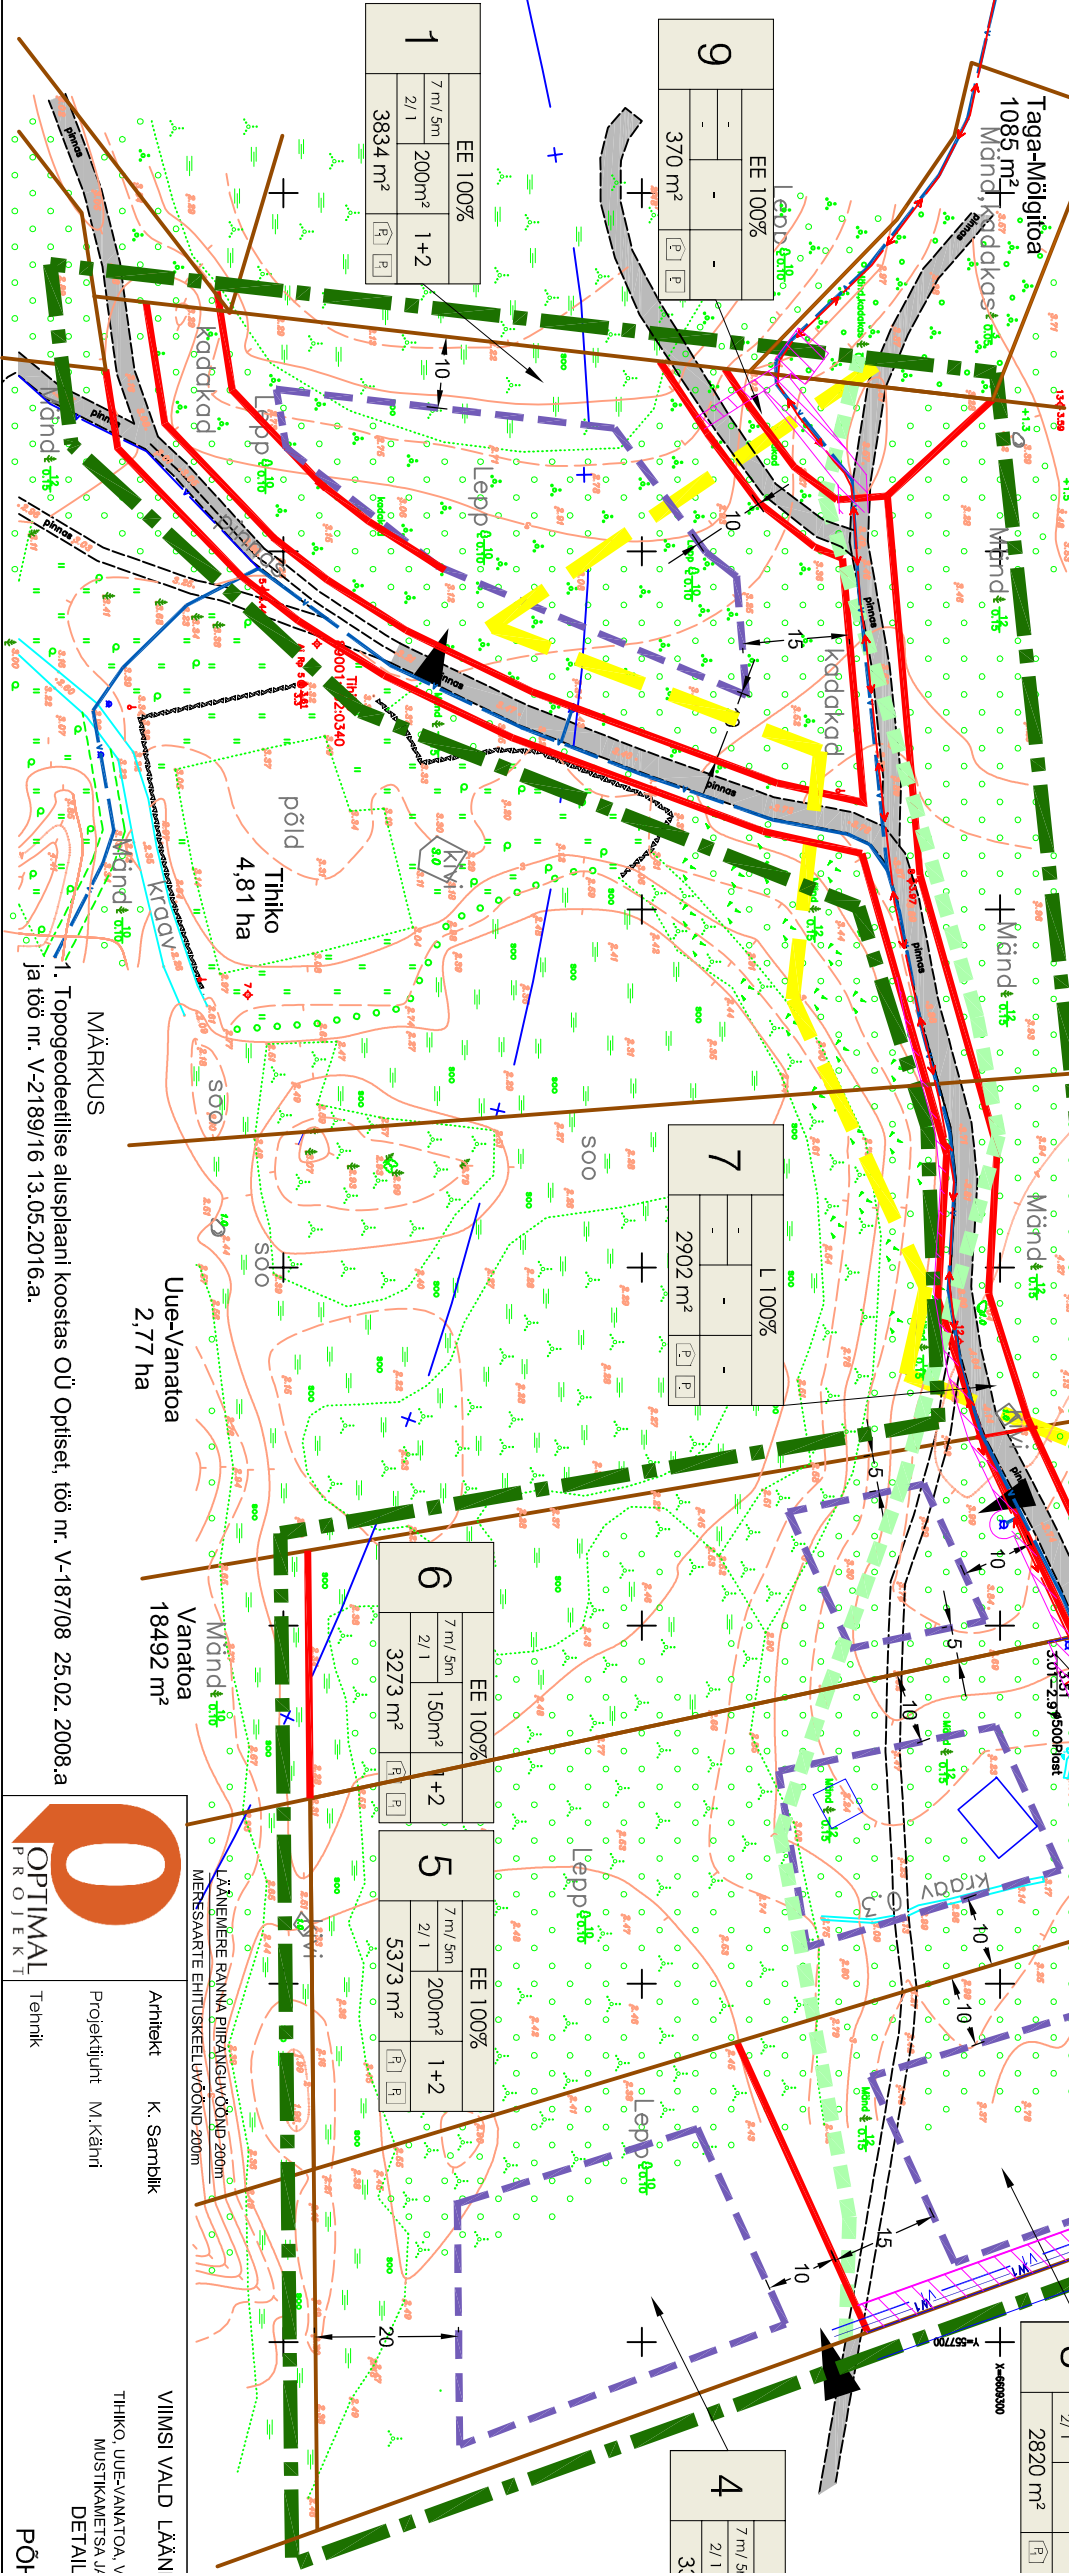

Arhitekt K. Samlik

Projektiüht M. Käni

Viimise vald Läänemere ja Idaotsa küla

THIKO, UUE-VANATOJA, VANATOJA, METSARAHVA-UUETOJA, MUSTIKAMETSJA JA LÄNEMETSJA KINNISTUD

DETAILPLANEERING

PÕHJJOONIS

Töö nr. 265

DP

M 1:1000

09.12.19

AS - 04

PLANEERITAVA ALA NÄITAJAD:

Planeeritava ala suurus 14,5 ha

Kehtestamisele kuuluva osa suurus 2,8 ha

Kavandatud krundide arv 9

Krunditavala ala maalaans:

elamumaa 22721 m²

transpordimaa 3164 m²