
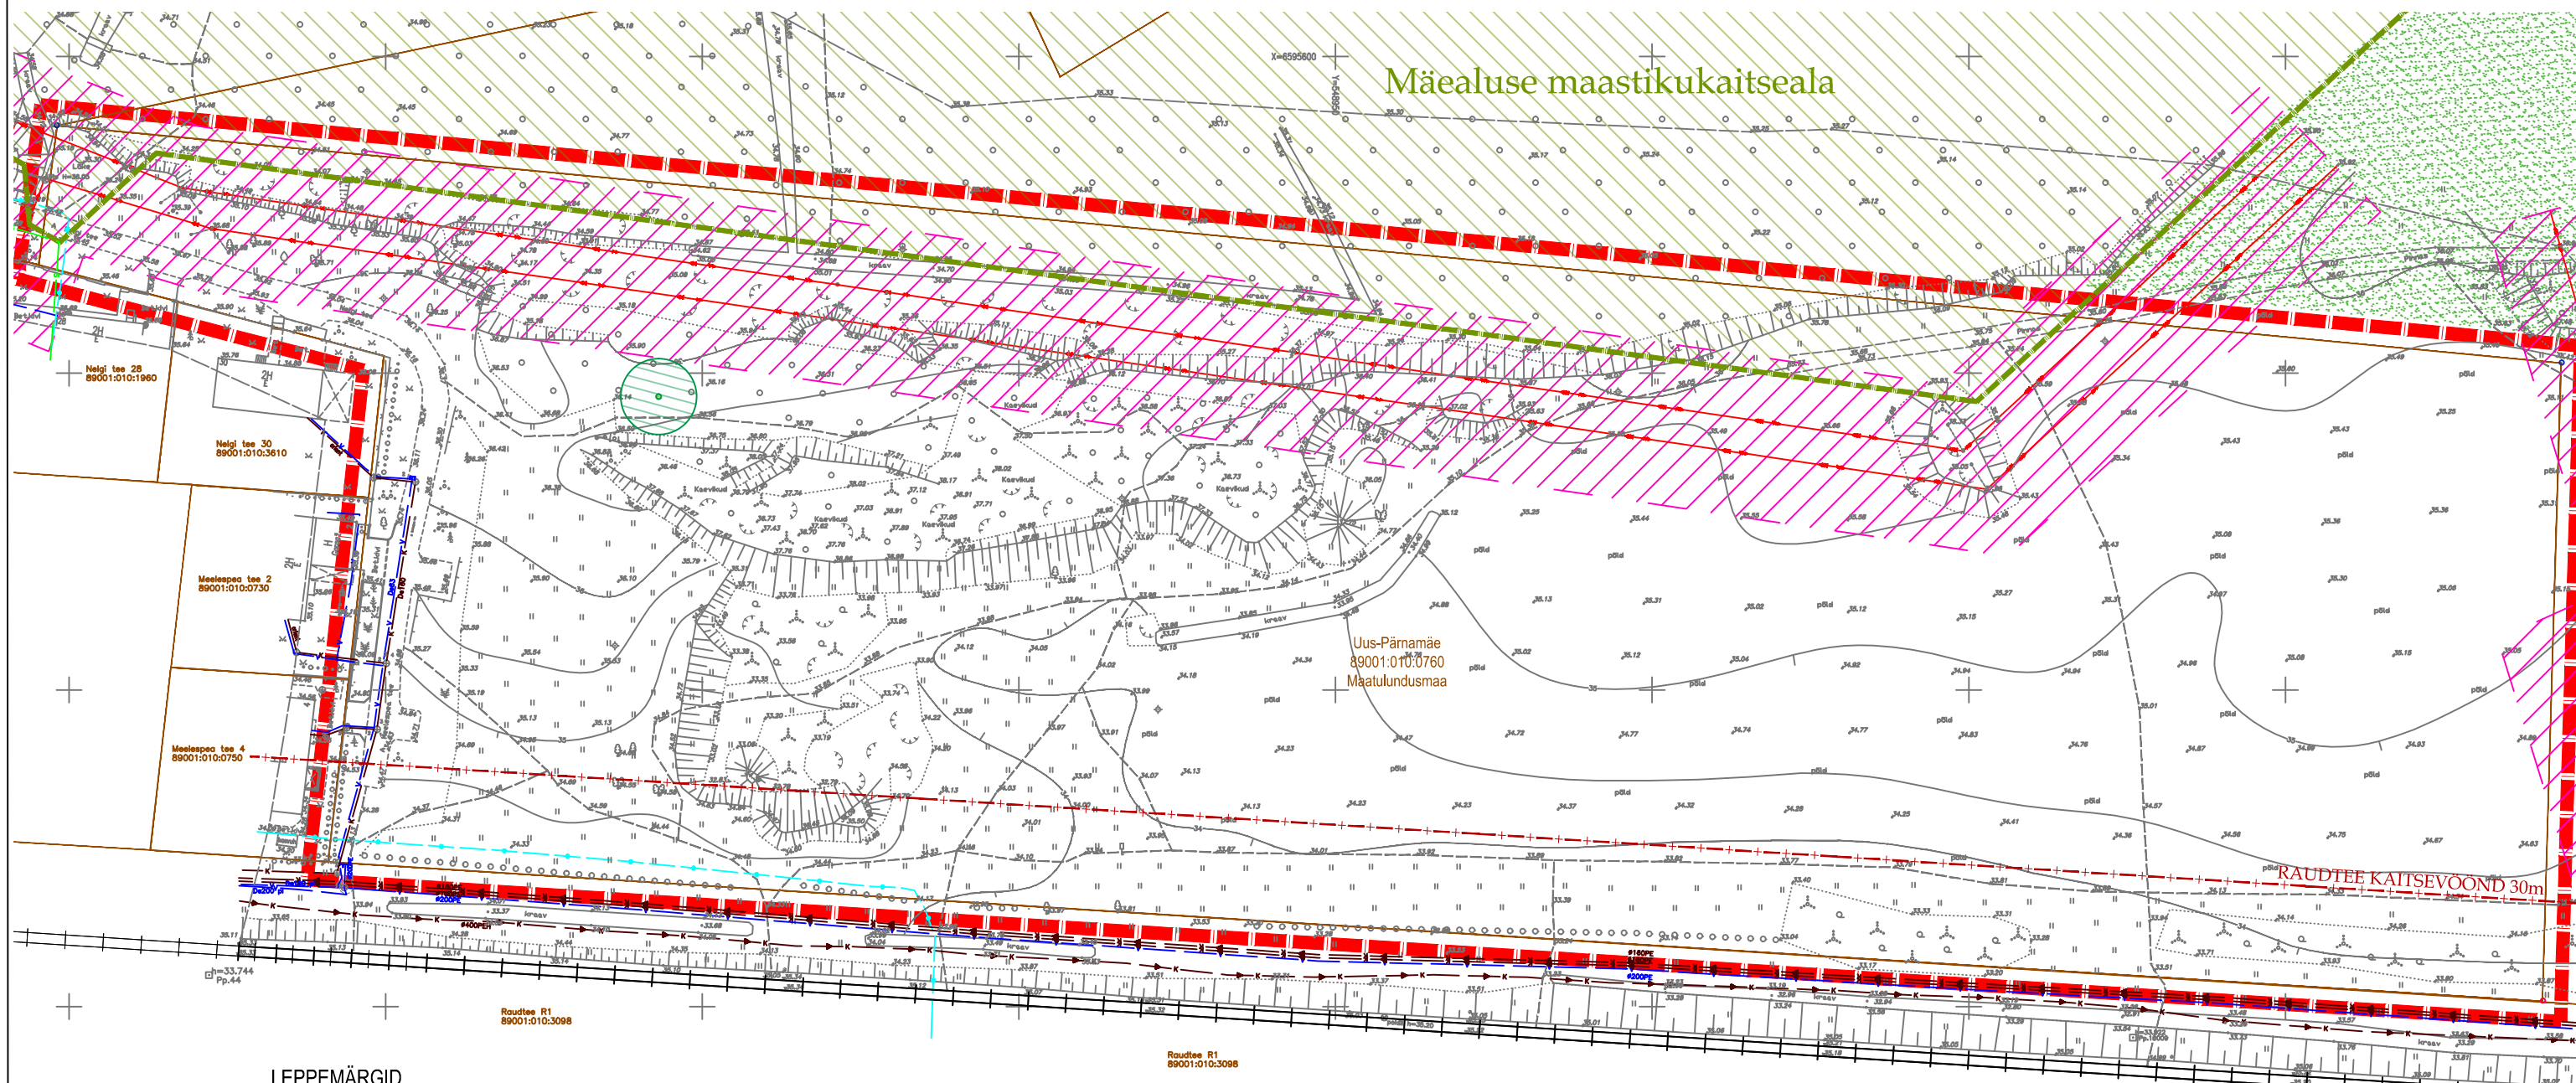


VIIMSI VALD, VIIMSI ALEVIK,  
 UUS-PÄRNAMÄE KINNISTU  
 DETAILPLANEERING  
 TUGIPLAAN  
 M 1:1000

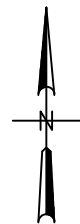

LEPPEMÄRGID

	PLANEERINGUALA PIIR		OLEMASOLEV VEETORUSTIK
	OLEMASOLEVA KATASTRIRÜKSUSE PIIR		OLEMASOLEV SURVEKANALISATSIOON
	OLEMASOLEVA KATASTRIRÜKSUSE LÄHIAADDRESS		OLEMASOLEV ISEVOOLNE KANALISATSIOON
	OLEMASOLEVA KATASTRIRÜKSUSE TUNNUS		OLEMASOLEV SIDEKAABEL
	OLEMASOLEVA KATASTRIRÜKSUSE MAAKASUTUSE SIHTOTSTARVE		OLEMASOLEV KÕRGEPINGE ÕHULIIN
	ROHEVÕRGUSTIKU KORIDOR (TEEMAPLANEERINGU JÄRGNE)		10 KV ÕHULIINI KAITSEVÖÖND
	MÄEALUSE MAASTIKUKAITSEALA (ROHEVÕRGUSTIK) (Viimsi Vallavoligogu 14.06.2005 määruse nr 25 alusel)		
	RAUDTEE KAITSEVÖÖND 30M		
	SÄILITAMISELE KUULUV TAMM		

MÄRKUSED:

1. KÄEASOLEVA JOONISE JUURDE KUULUB LAHUTAMATU OSANA SELETUSKIRI.
2. ALUSKAARDI MÕÖDISTAS: OPTISET OÜ (06.02.2017.a Töö nr: V-2257/17).
3. KOORDINAADID L-EST 97 süsteemis.
4. KÕRGUSED 1997.a Balti süsteemis.
5. NB! JOONISE VÄRVID ON NIISKUS- JA VALGUSTUNDLIKUD.

[www.hzadandlgad.com](http://www.hzadandlgad.com)

PIRET PÖLLENDIK - JOONISTE KOOSTAJA, MAASTIKUARHITEKT  
 KAUR LASS - PLANEERIMISEKSPERT, PROJEKTIJUHT ..... /alkkiril/  
 JOONISE KOOSTAMISE KUUPÄEV: 20.09.2019.a  
 JOONISE VÄLJATRÜKKIMISE KUUPÄEV: