



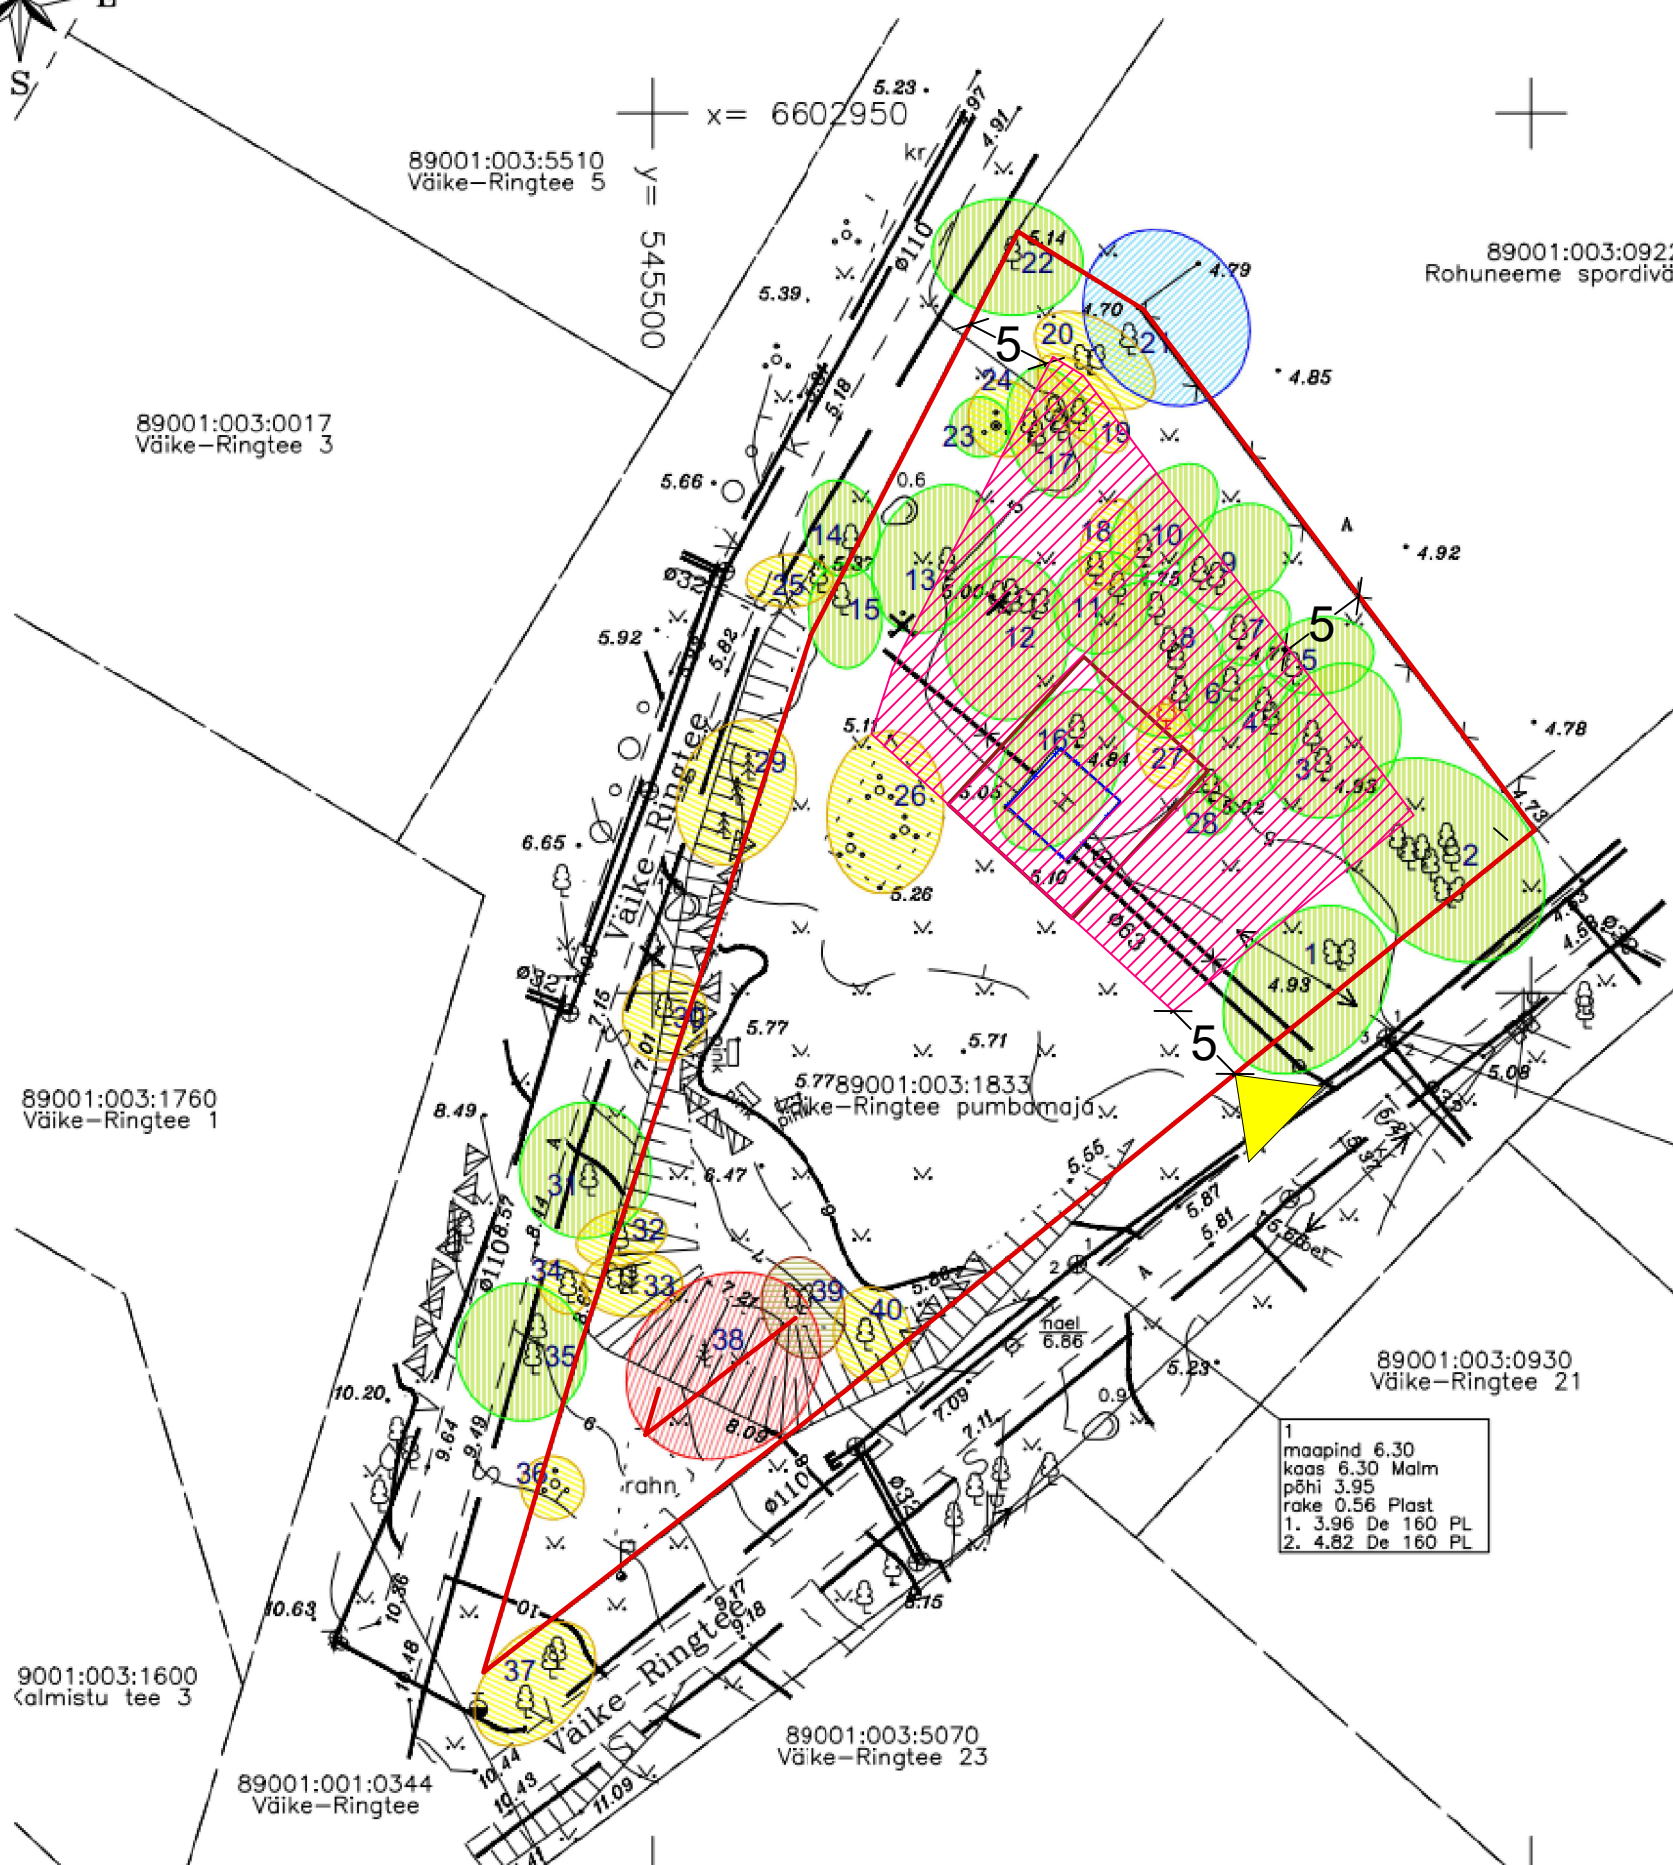

Aluskaardina on kasutatud Deverde OÜ haljastuse hinnangut (töö nr 25008).

TINGMÄRGID

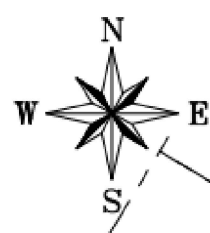


KINNISTU PIIR



VÕIMALIK EHITUSALA



VÕIMALIK HOONE ASUKOHT

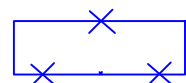

OLEMASOLEV LAMMUTATAV HOONE



KINNISTULE LIGIPÄÄSU SUUND



VIIMSI
VALLAVALITSUS

Projekteerimistingimuste LISA 1

Joonis Ehitusala asendiskeem (M 1:500)

Aadress Väike-Ringtee pumbamaja, Rohuneeme küla,
Viimsi vald